
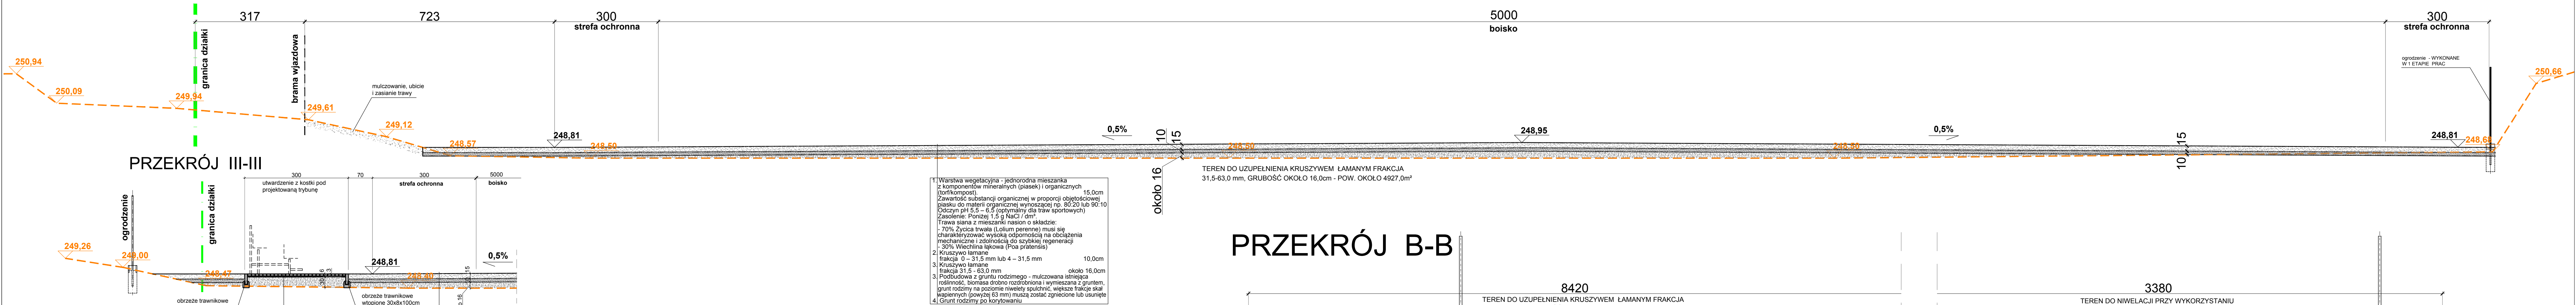
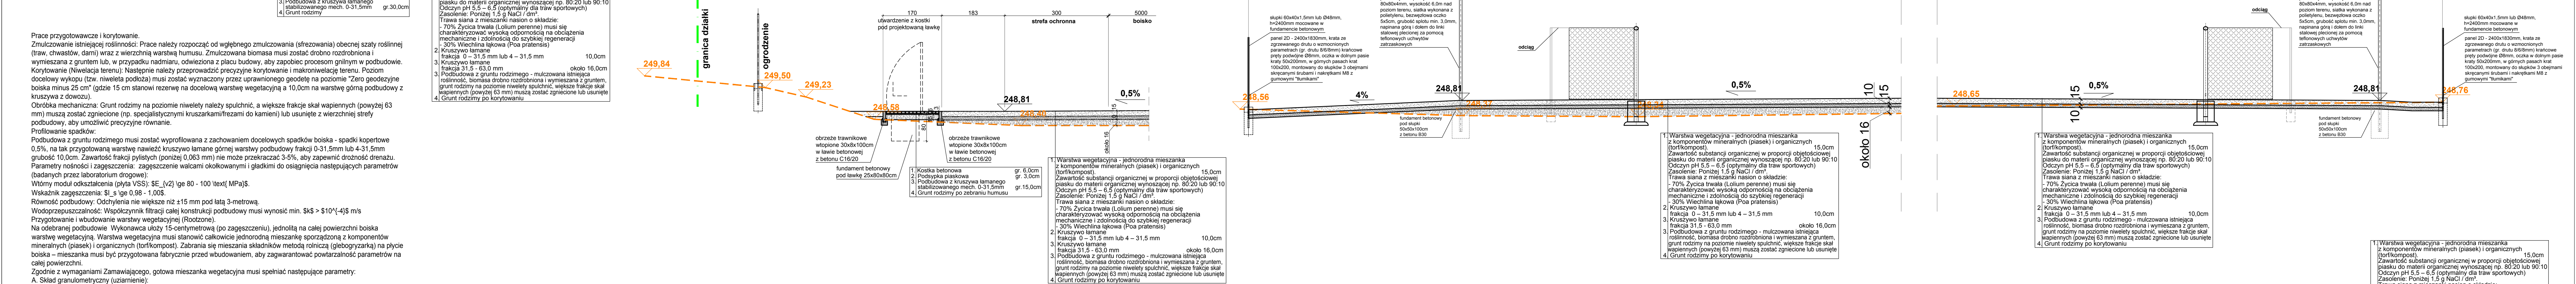


PRZEKRÓJ A-A

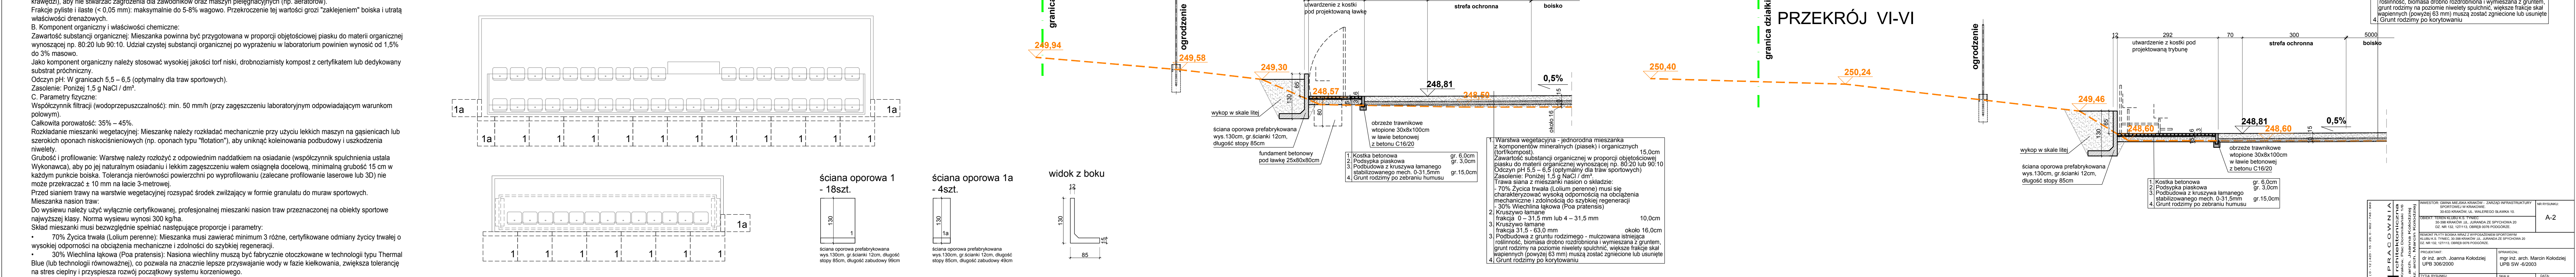


[illegible]

