


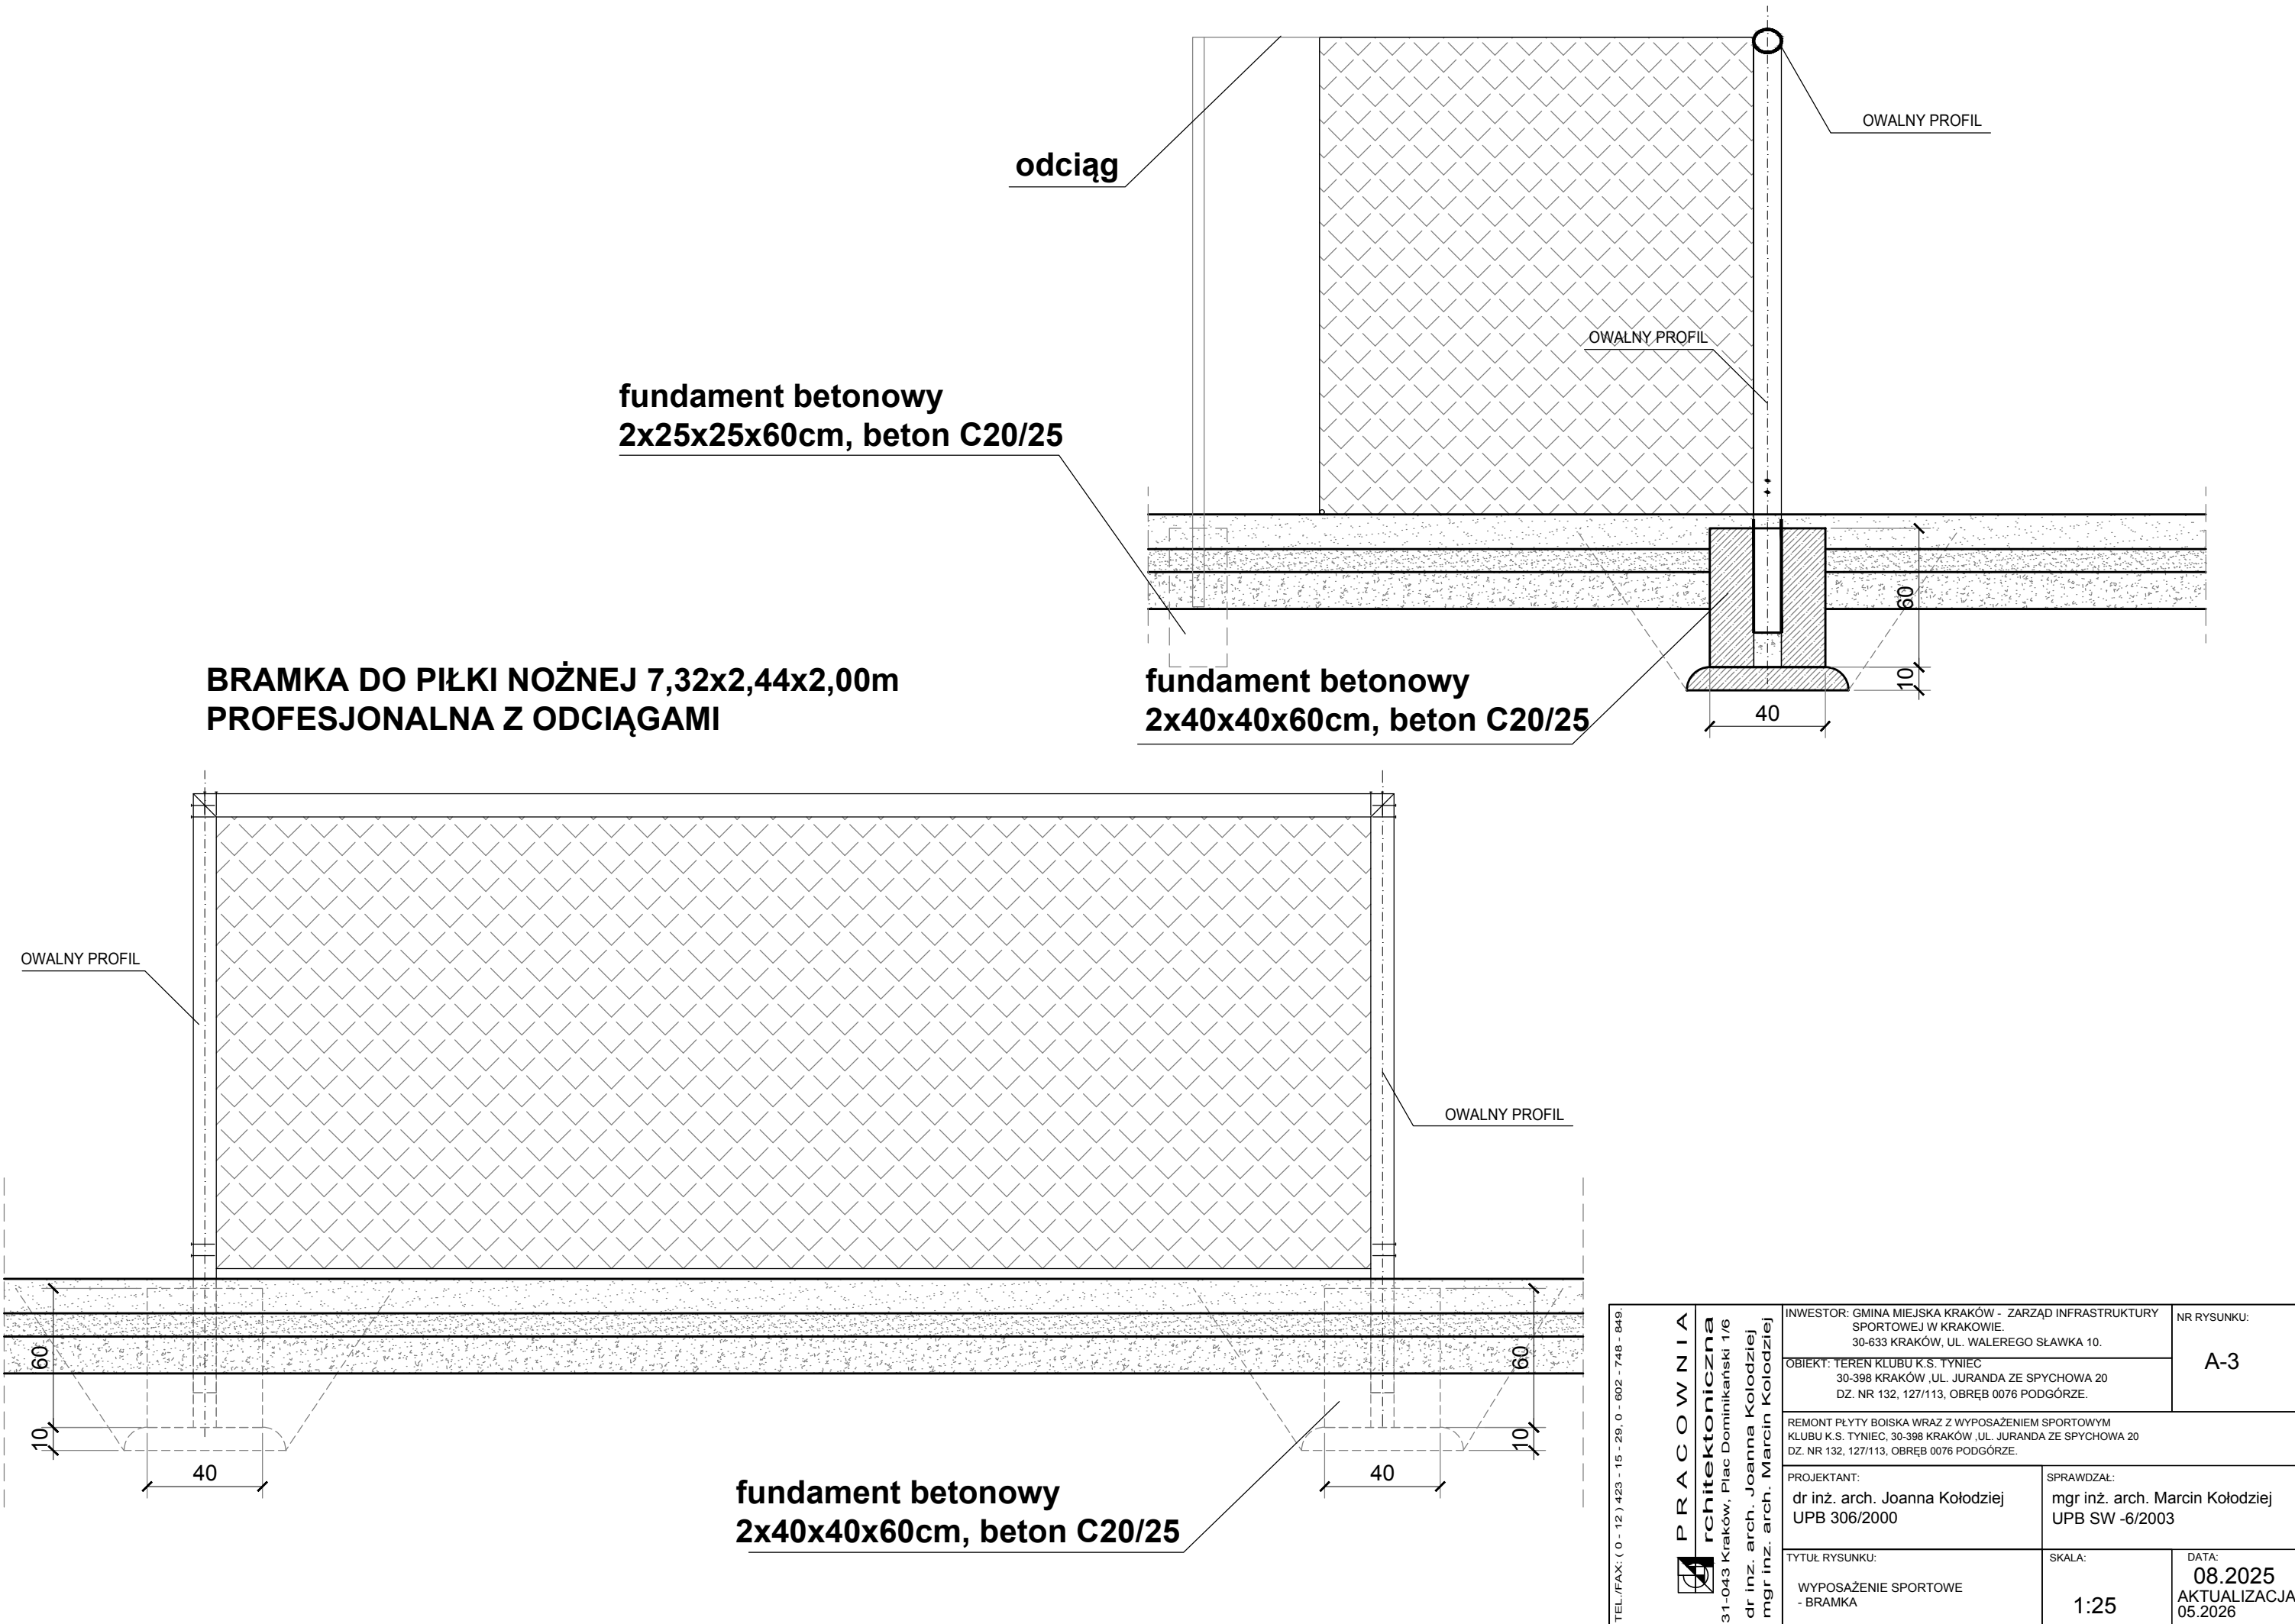

PRACOWNIA architektoniczna 31-043 Kraków, Plac Dominikański 1/6 dr inż. arch. Joanna Kołodziej mgr inż. arch. Marcin Kołodziej TEL./FAX: (0 - 12) 423 - 15 - 29, 0 - 602 - 748 - 849	INWESTOR: GMINA MIEJSKA KRAKÓW - ZARZĄD INFRASTRUKTURY SPORTOWEJ W KRAKOWIE. 30-633 KRAKÓW, UL. WALEREGO ŚLAWKA 10.		NR RYSUNKU:
	OBIEKT: TEREN KLUBU K.S. TYNIEC 30-398 KRAKÓW, UL. JURANDA ZE SPYCHOWA 20 DZ. NR 132, 127/113, OBRĘB 0076 PODGÓRZE.		A-3
	REMONT PŁYTY BOISKA WRAZ Z WYPOSAŻENIEM SPORTOWYM KLUBU K.S. TYNIEC, 30-398 KRAKÓW, UL. JURANDA ZE SPYCHOWA 20 DZ. NR 132, 127/113, OBRĘB 0076 PODGÓRZE.		
	PROJEKTANT: dr inż. arch. Joanna Kołodziej UPB 306/2000	SPRAWDZĄŁ: mgr inż. arch. Marcin Kołodziej UPB SW -6/2003	DATA: 08.2025 AKTUALIZACJA 05.2026
TYTUŁ RYSUNKU: WYPOSAŻENIE SPORTOWE - BRAMKA		SKALA: 1:25	