


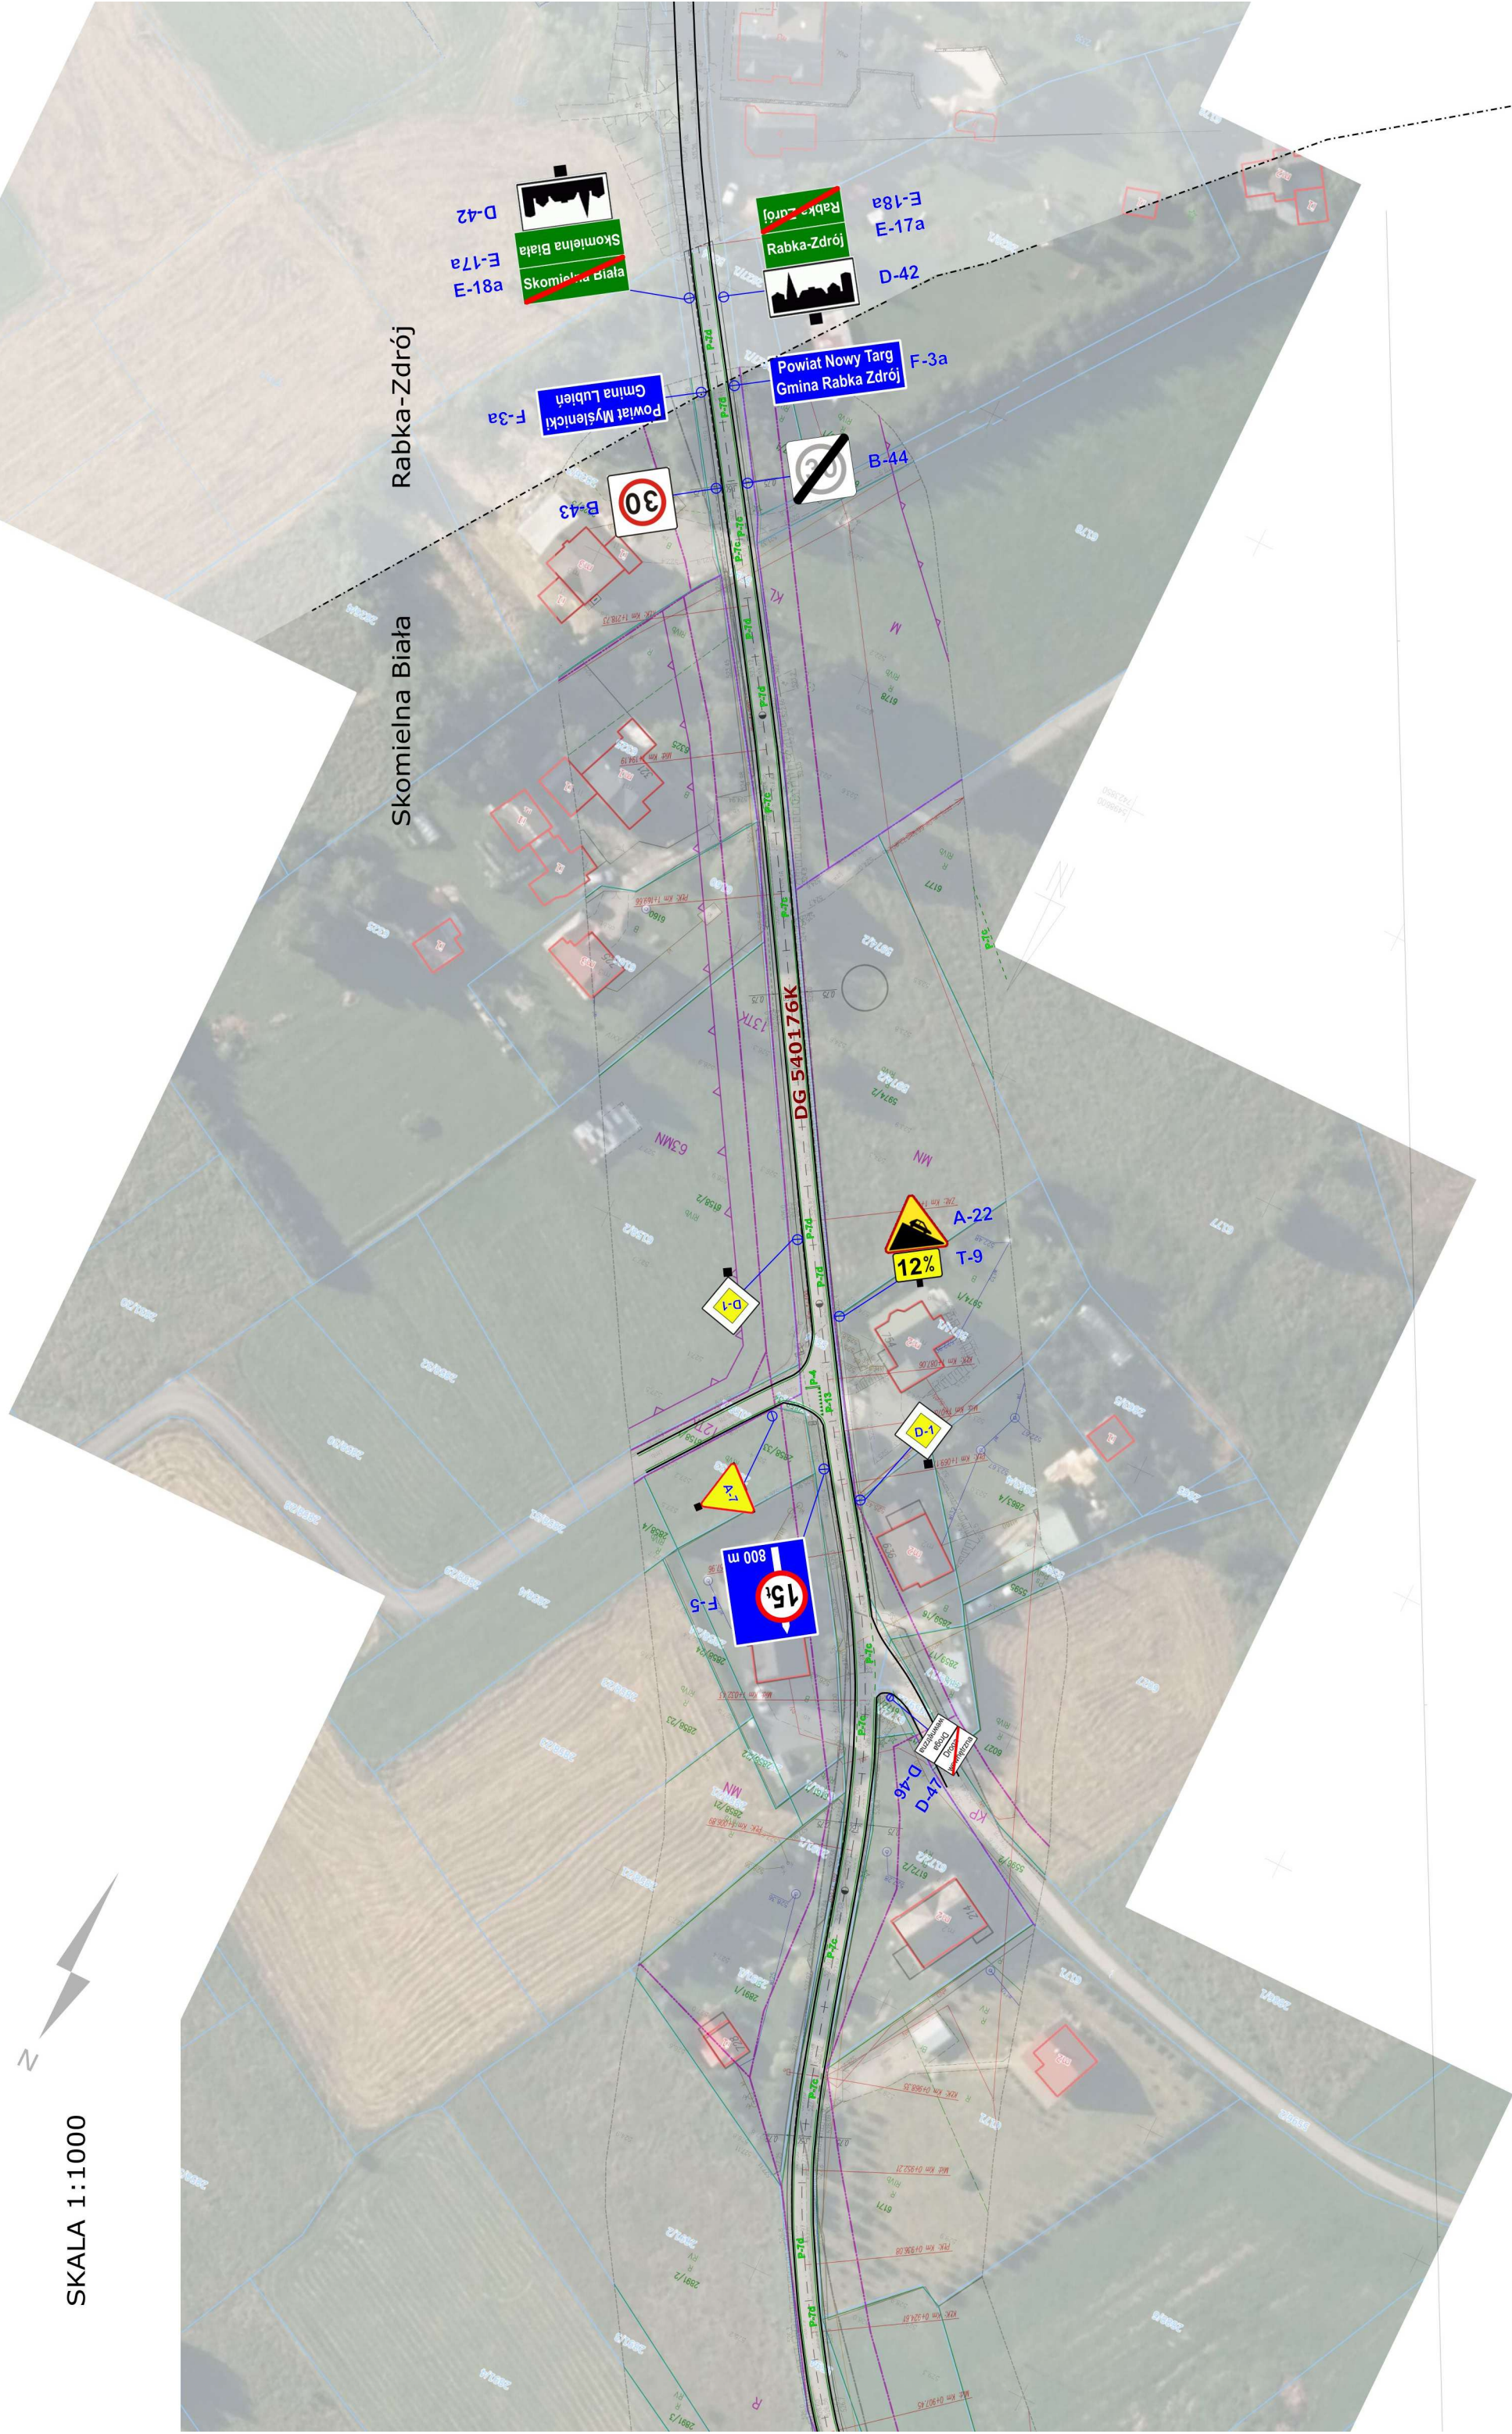

SKALA 1:1000



2.1 Zmiana oznakowania wlotu w km 1+087 po upublicznieniu drogi wewnętrznej