


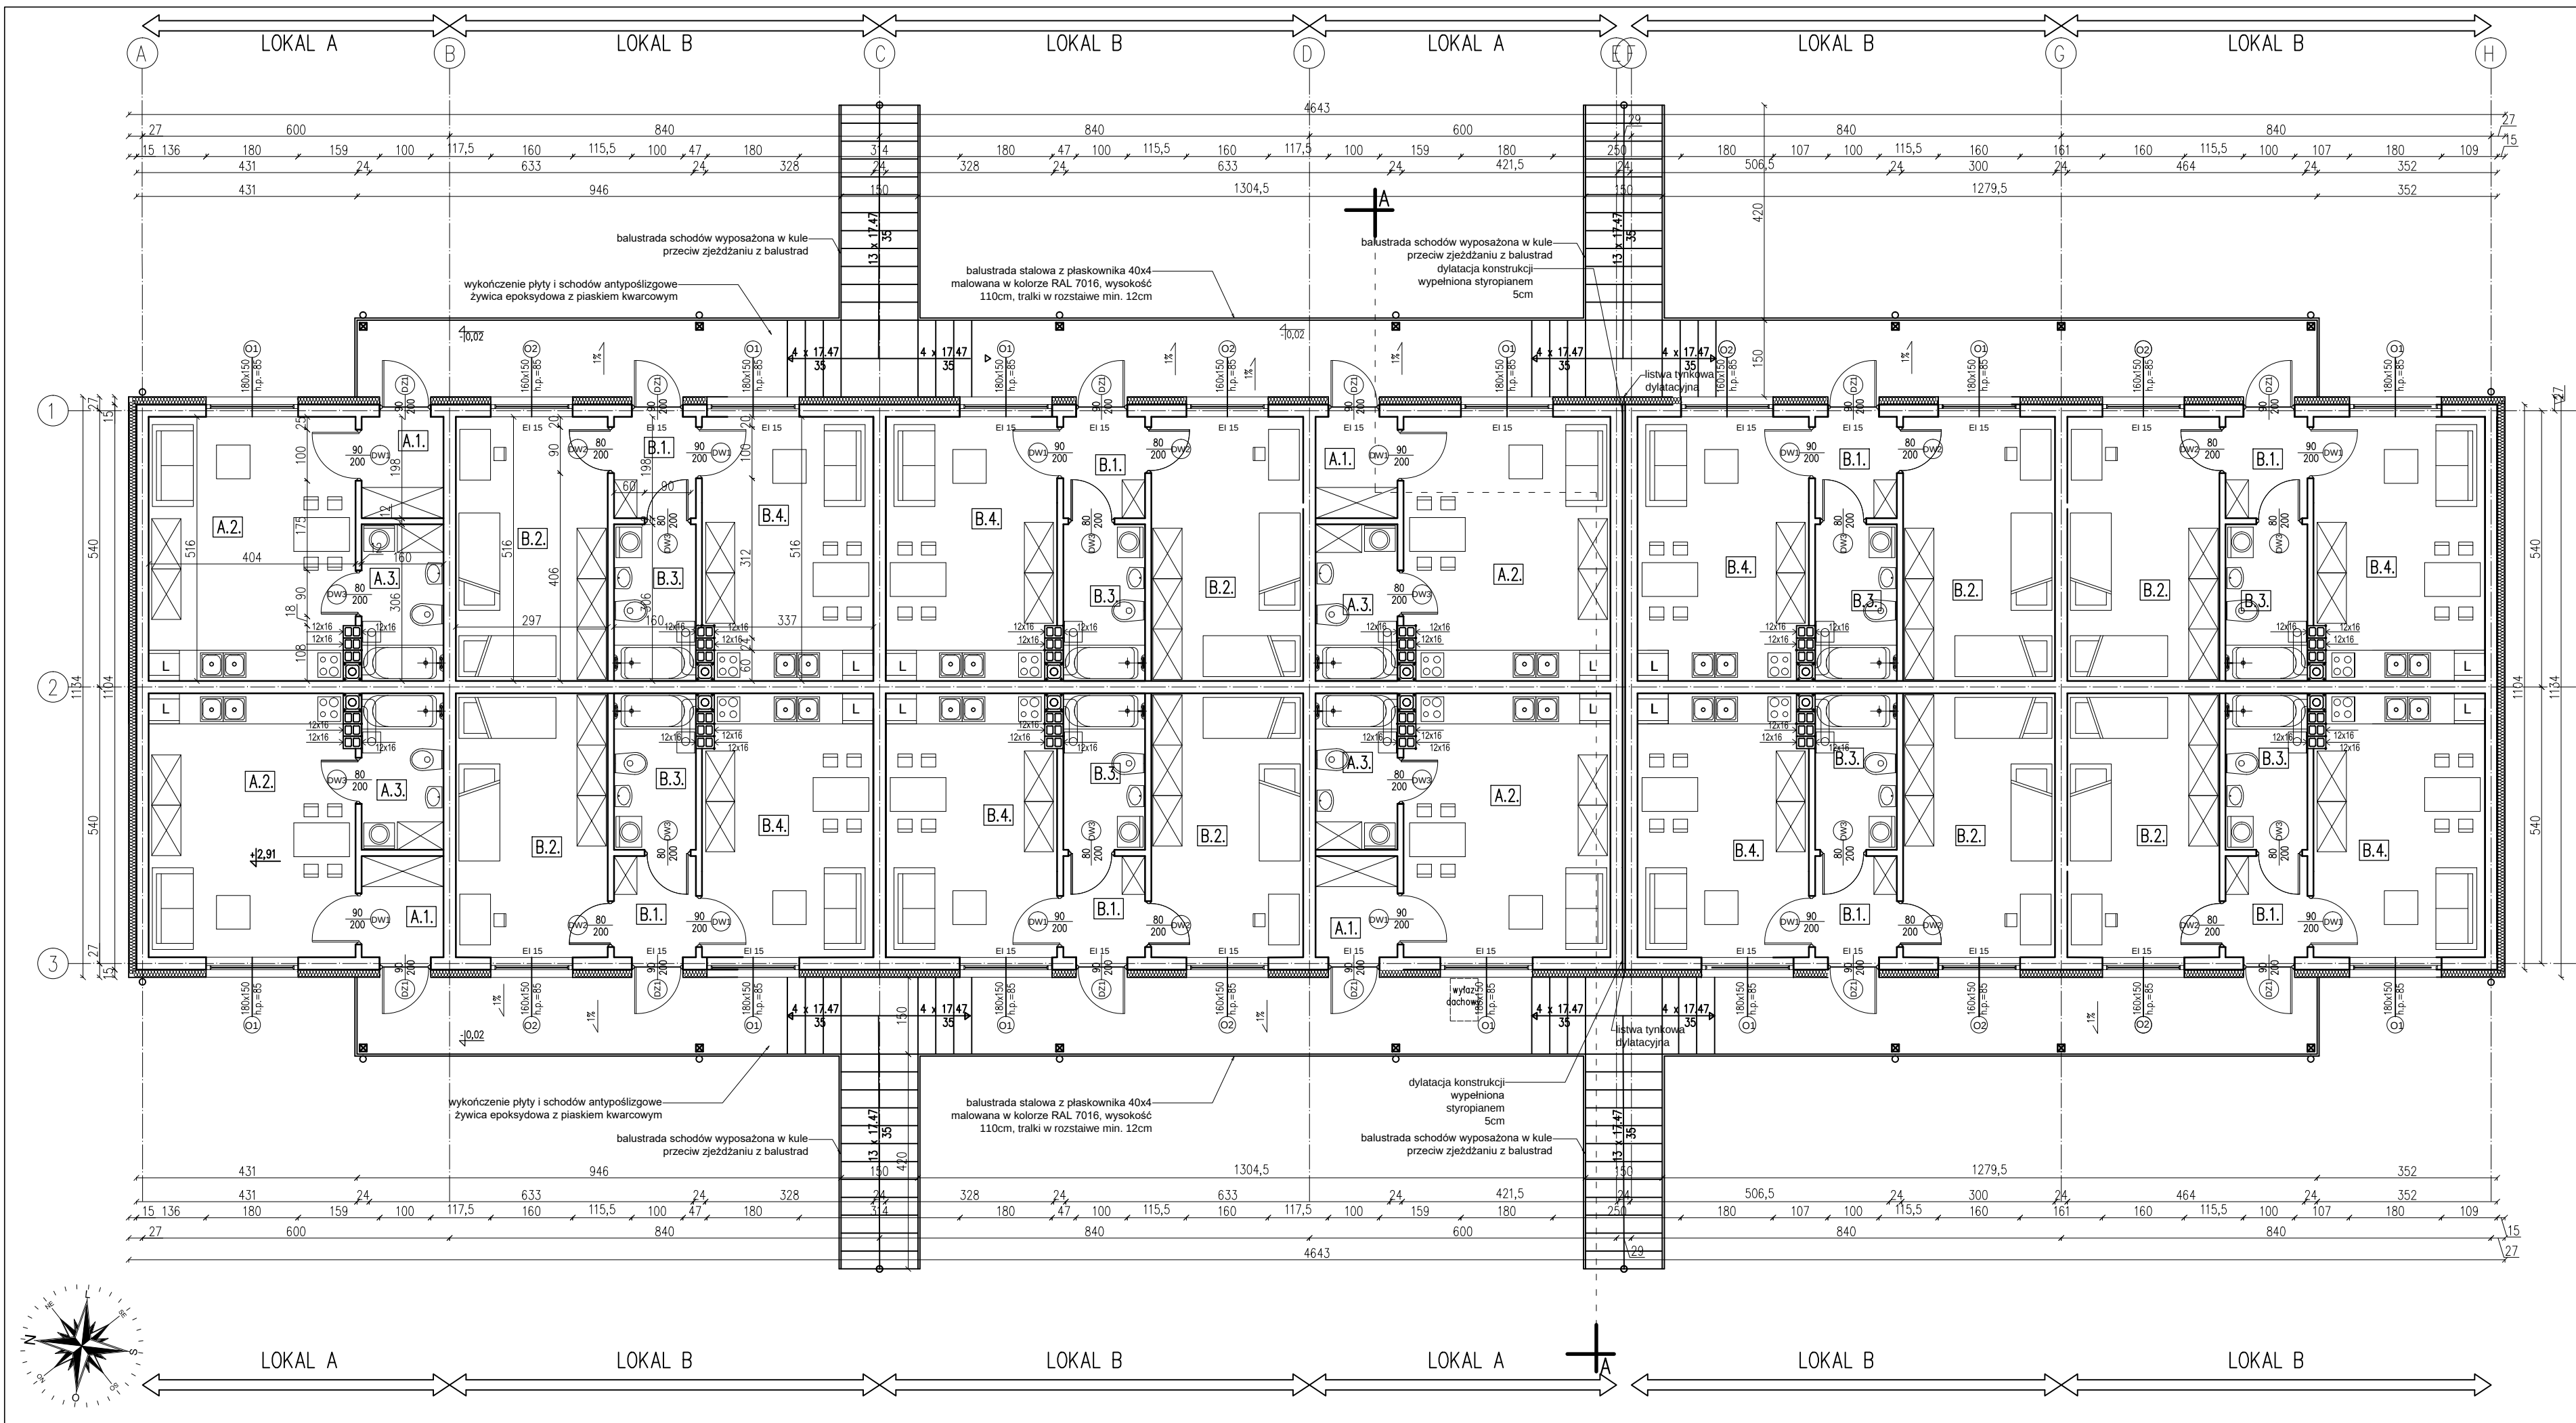

ZESTAWIENIE POMIESZCZEŃ LOKAL A

A.1.	WIATROŁAP	TERAKOTA	3,16m ²
A.2.	POKÓJ Z KUCHNIĄ	TER.+WYKL. PVC	20,70m ²
A.3.	ŁAZIENKA	TERAKOTA	4,90m ²

ŁĄCZNIE: 28,76m²

ZESTAWIENIE POMIESZCZEŃ LOKAL B

B.1.	WIATROŁAP	TERAKOTA	3,16m ²
B.2.	POKÓJ	WYKŁADZINA PVC	15,32m ²
B.3.	ŁAZIENKA	TERAKOTA	4,89m ²
B.4.	POKÓJ Z KUCHNIĄ	TER.+WYKL. PVC	17,14m ²

ŁĄCZNIE: 40,51m²

4 LOKALE A + 8 LOKALI B	
POWIERZCHNIA UŻYTKOWA	439,12m ²
POWIERZCHNIA ZABUDOWY	526,48m ²
KUBATURA	2 283m ³

ŚCIANA ZEWNĘTRZNA KONSTR. OCIEPLONA 40cm

- tynk silikonowy RAL 9002
- ocieplenie styropian gr. 15cm $\lambda = 0,038$
- gazobeton 24cm
- tynk gipsowy 1cm + farba akrylowa

ŚCIANA WEWNĘTRZNA KONSTR. 26cm

- tynk gipsowy 1cm + farba akrylowa
- gazobeton 24cm
- tynk gipsowy 1cm + farba akrylowa

ŚCIANA WEWNĘTRZNA DZIAŁOWA 14cm

- tynk gipsowy 1cm + farba akrylowa
- gazobeton 12cm
- tynk gipsowy 1cm + farba akrylowa

WEDA Sp. z o.o.

ul. Osiedlowa 9, 13-300 Pacóitowo,
Tel. 503 358 441 e-mail: kr.sobczak@wp.pl

INWESTOR:	Gmina Opoczno
PROJEKT:	Budynek mieszkalny wielorodzinny socjalny wraz z niezbędną infrastrukturą techniczną
ADRES:	działka nr 548/16 obręb 0009, Opoczno
PROJEKTANT:	
SPRAWDZAJĄCY:	mgr inż. arch. Krzysztof Zakrzewski GPI.7342/135/TO/94
RYSUNEK:	Rzut piętra
BRANŻA:	Architektura
DATA:	10.2023r.
SKALA:	1:100
NR RYSUNKU:	A2