


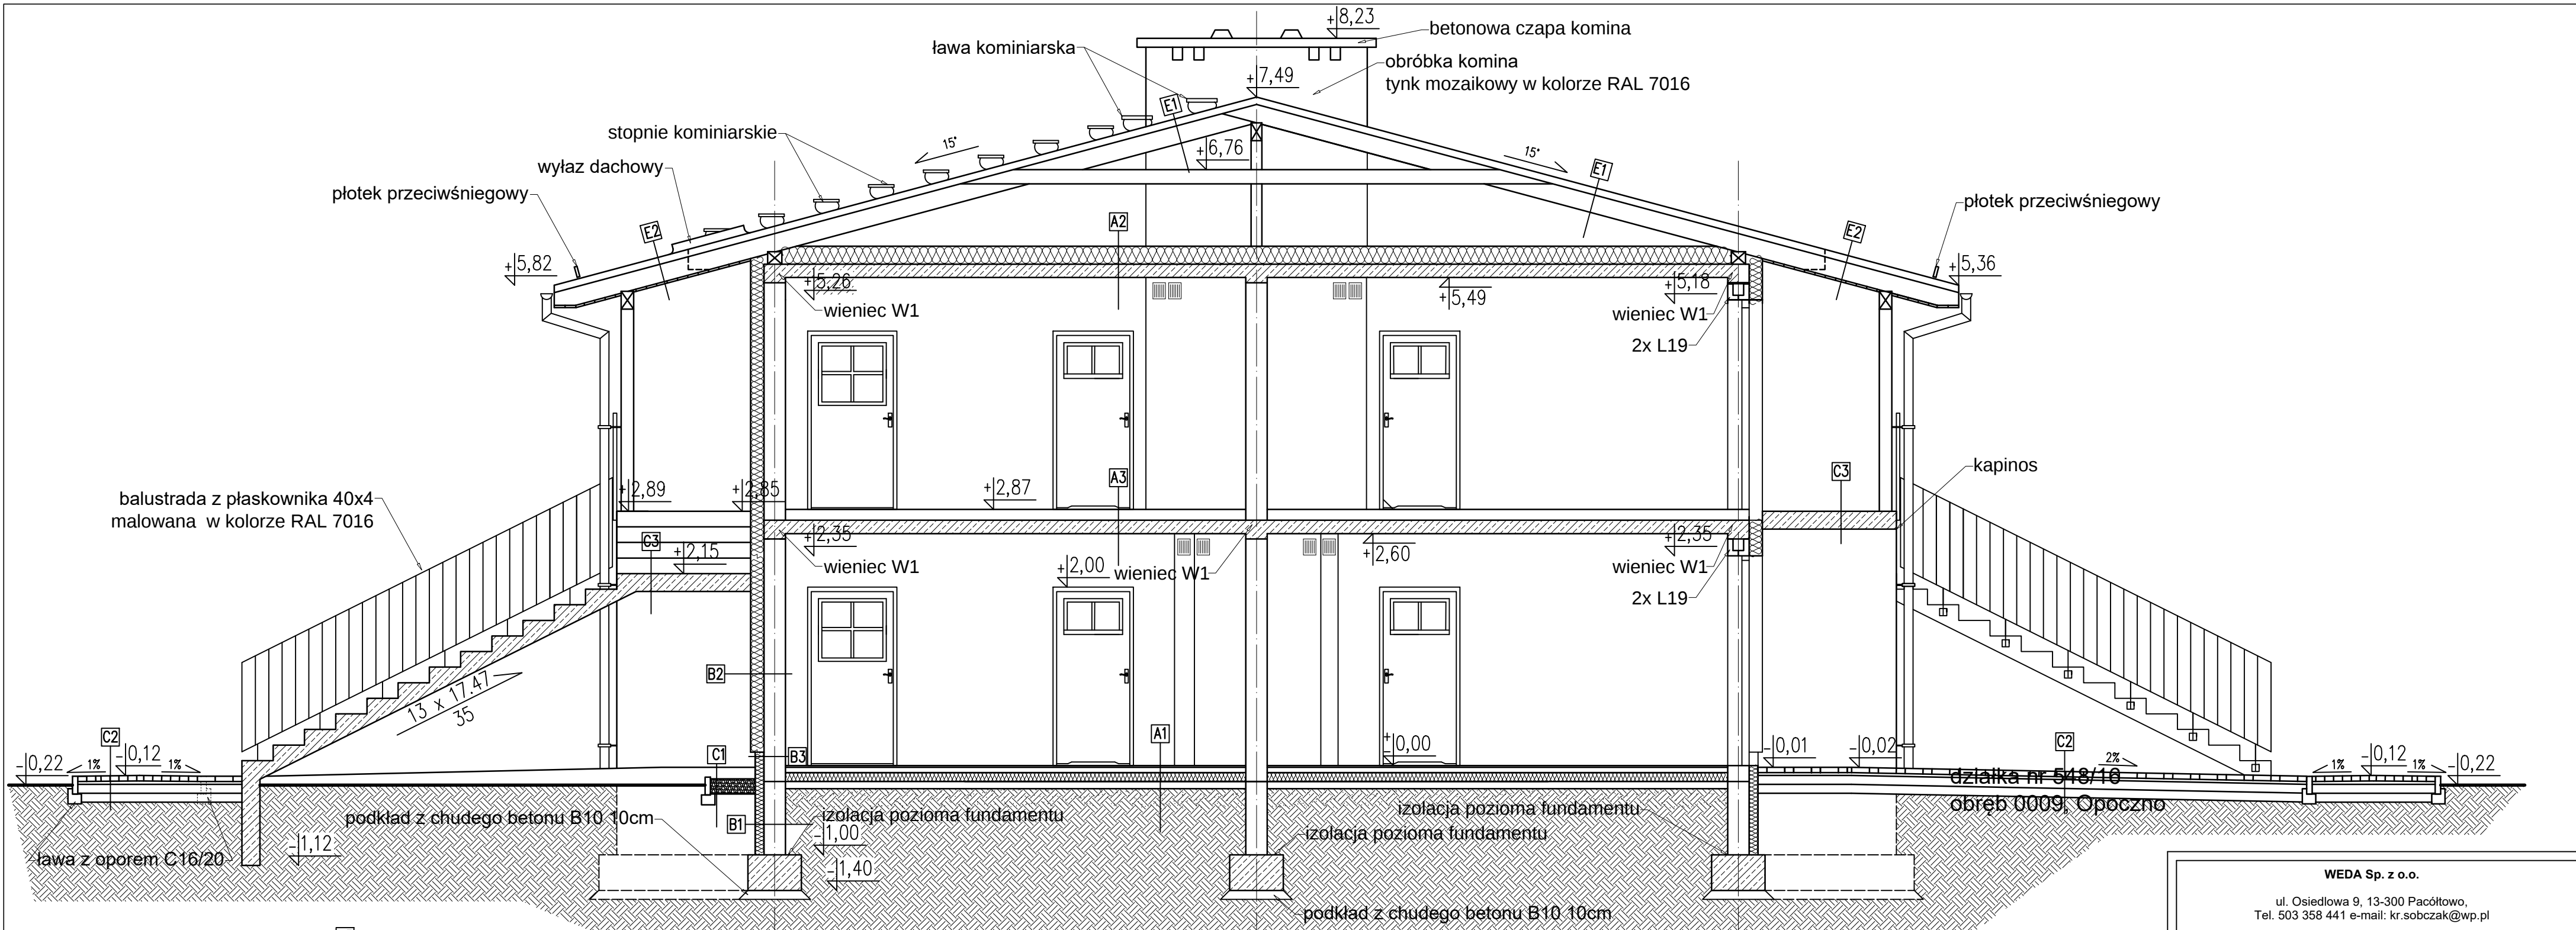

A1
wykończenie podłogi 2cm
posadzka cementowa 6cm
styropian twardy EPS100 10cm
izolacja przeciwwilgociowa 0,2mm
beton C8/10 8cm
piasek lub żwir zagęszczony 20cm

A2
wełna mineralna 25cm $\lambda = 0,037$
paraizolacja
strop monolityczny 15cm
tynk gipsowy 1,5cm
farba akrylowa biała

A3
wykończenie podłogi 2cm
posadzka cementowa 6cm
styropian twardy EPS100 5cm
folia paraizolacyjna 0,2mm
strop żelbetowy 15cm
tynk gipsowy 1,5cm
farba akrylowa biała

B1
folia kubetkowa
zaprawa klejąca do siatki zbrojonej
siatka z włókna szklanego
płyty styropianowe fundament gr. 12cm
izolacja przeciwwilgociowa 0,2mm (dysperbit)
bloczki betonowe gr. 24cm

B2
tynk silikonowy typu "baranek" RAL 9002
środek gruntujący pod tynk
zaprawa klejąca do siatki zbrojonej
siatka z włókna szklanego
zaprawa klejąca do styropianu
płyty styropianowe gr. 15cm $\lambda = 0,038$
gazobeton klasa 500
tynk gipsowy 1,5cm
farba akrylowa biała

B3
tynk mozaikowy kolor ral 7016
zaprawa klejąca do siatki zbrojonej
siatka z włókna szklanego
płyty styropianowe fundament gr. 12cm
izolacja przeciwwilgociowa 0,2mm (dysperbit)
bloczki betonowe gr. 24cm

C1
kamienie ogrodowe grube
geowłóknina
grunt zasypowy

C2
kostka betonowa prostokątna 10x20 6cm szara
podsypka cementowo-piaskowa 1:4 3cm
podbudowa z chudego betonu Rm=6-9MPa 10cm
warstwa rozgęszczająca z piasku 0/20mm 10cm

C3
Żywica epoksydowa antypoślizgowa kolor jasno szary
płyta żelbetowa 20cm
tynk silikonowy typu "baranek" RAL 9002

E1
blacha trapezowa T18 RAL7016
łaty 4x5cm
kontrłaty 4x5cm
folia wstępnego krycia
krokwie 6x18cm

E2
blacha trapezowa T18 RAL7016
łaty
kontrłaty
folia wstępnego krycia
krokwie 6x18cm
10.2023r. k na pióro wpust 2,5cm

WEDA Sp. z o.o. ul. Osiedlowa 9, 13-300 Pacótkowo, Tel. 503 358 441 e-mail: kr.sobczak@wp.pl		
INWESTOR: Gmina Opoczno		
PROJEKT: Budynek mieszkalny wielorodzinny socjalny wraz z niezbędną infrastrukturą techniczną		
ADRES:		
PROJEKTANT:		
SPRAWDZAJĄCY: mgr inż. arch. Krzysztof Zakrzewski GPI.7342/135/TO/94		
RYSUNEK: Przekrój A-A		BRANŻA: Architektura
DATA:	SKALA: 1:50	NR RYSUNKU: A3