
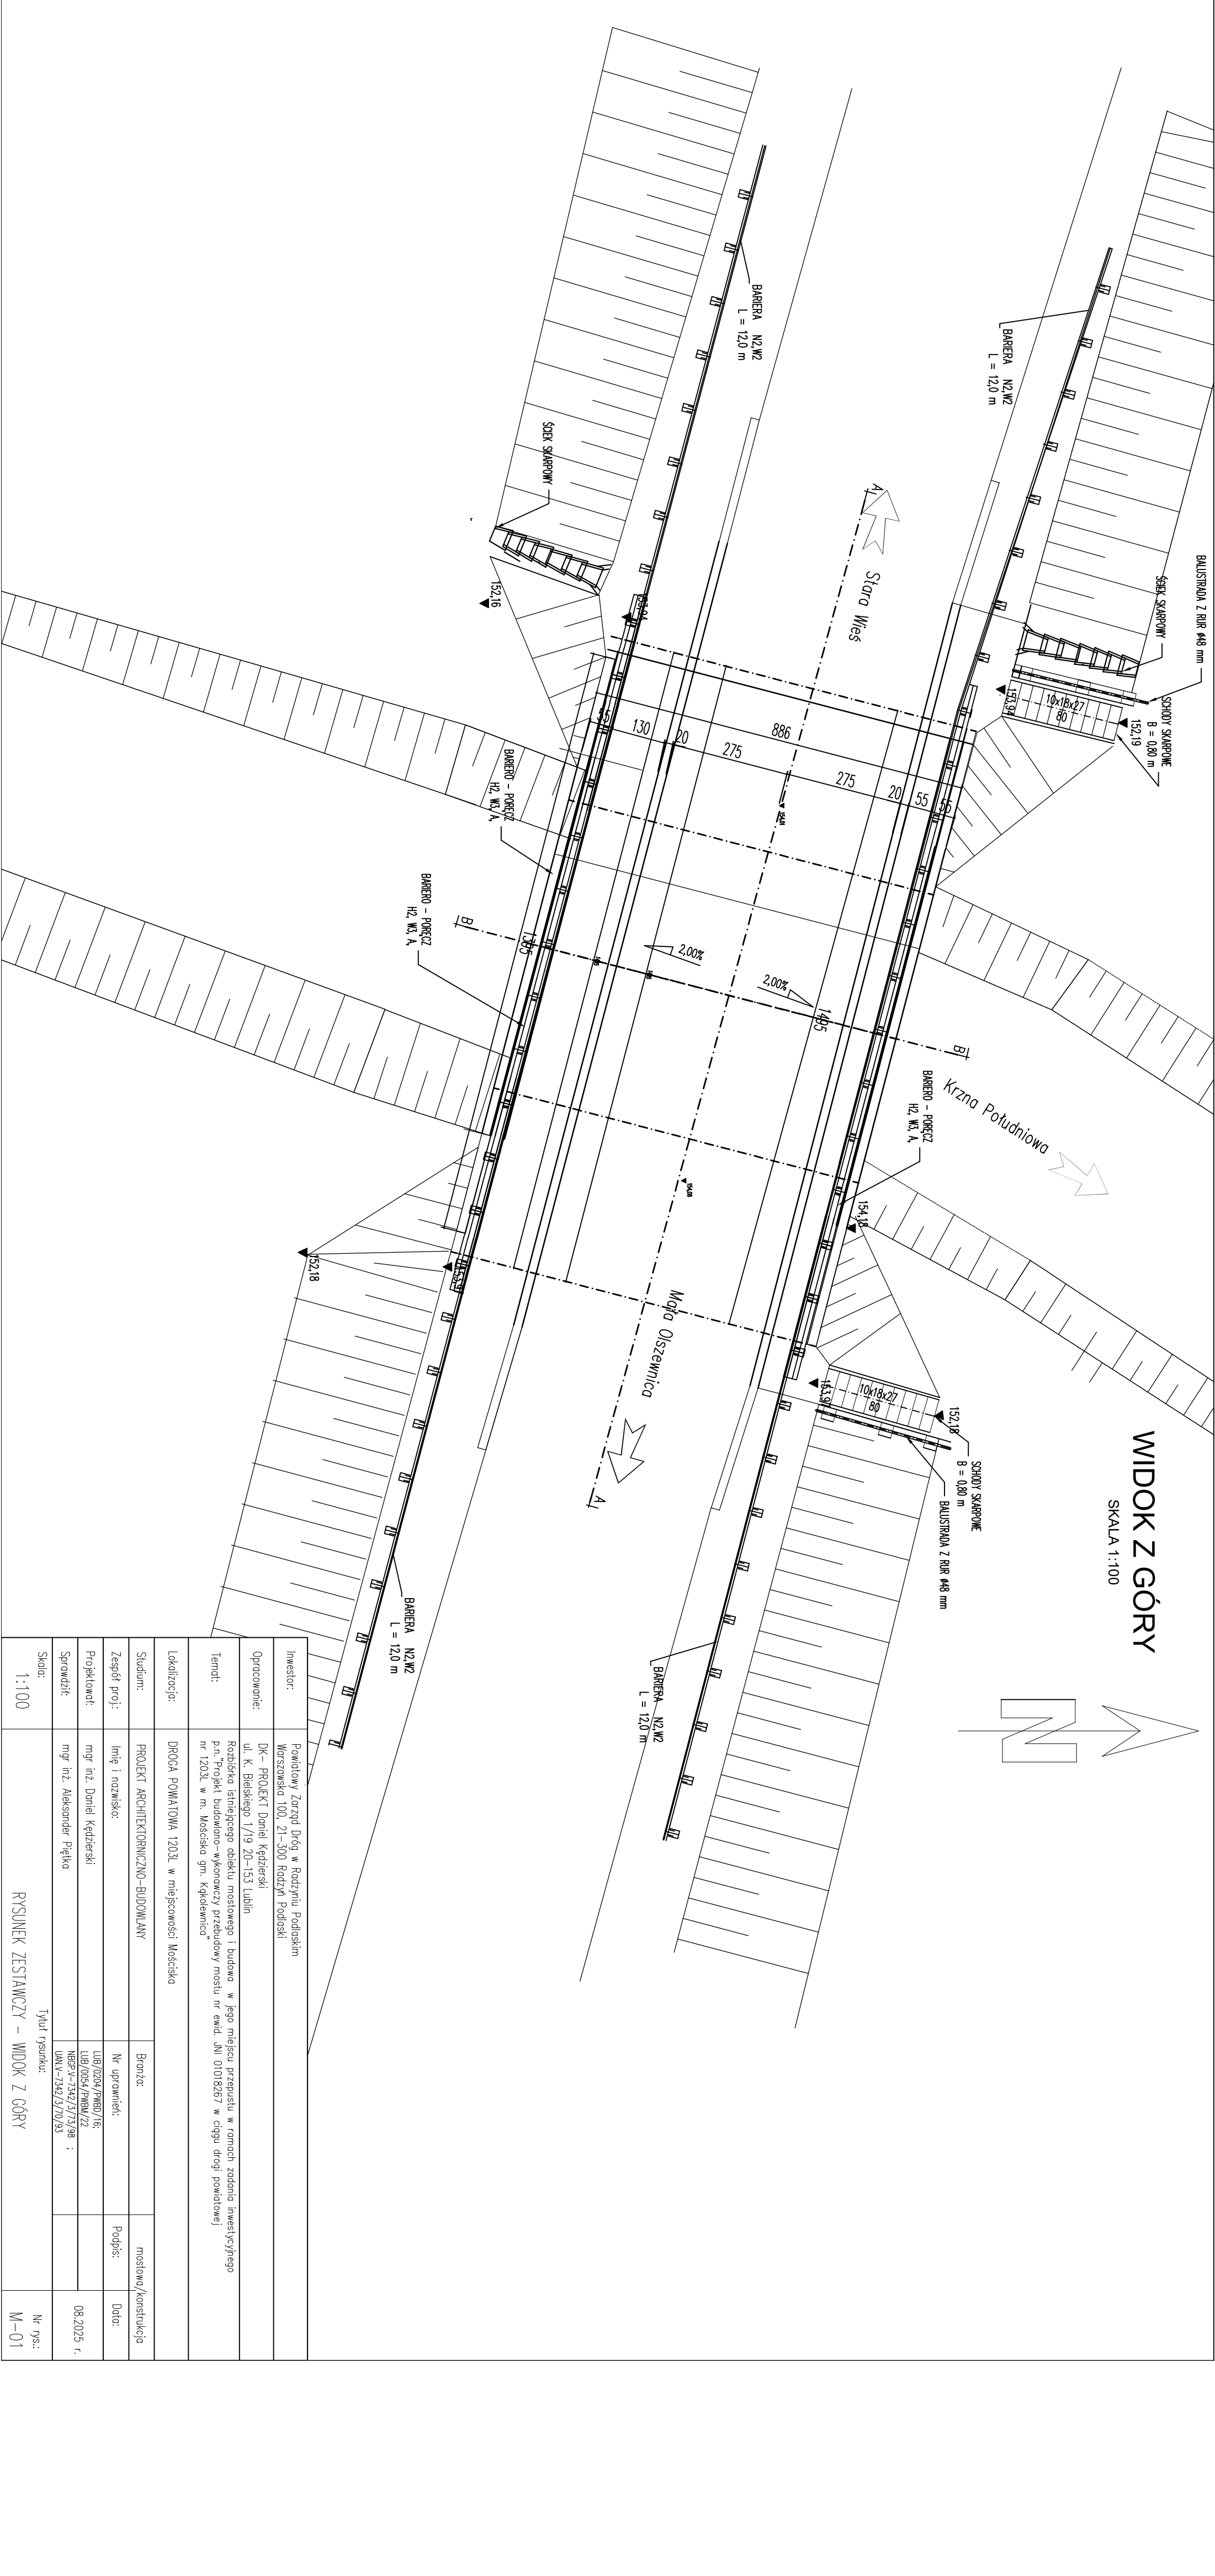


WIDOK Z GÓRY

SKALA 1:100

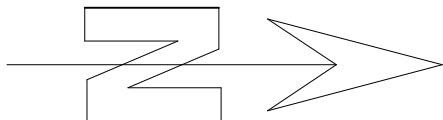

Investor:	Powiatowy Zarząd Dróg w Rodziniu Podlaskim Warszawska 100, 21-300 Rodziny Podlaski	Bronża:	mostowo/konstrukcja
Opracowanie:	DK – PROJEKT Daniel Kędziński ul. K. Bielskiego 1/19 20-153 Lublin	Nr uprawnień:	Data:
Temat:	Rozbórka istniejącego obiektu mostowego i budowa w jego miejscu przepustu w ramach zadania inwestycyjnego p.n. „Projekt budowlano–wykonawczy przebudowy mostu nr ewid. JN1 01018267 w ciągu drogi powiatowej nr 1203J, w m. Mościska gm. Kąkolowica”	LUB/0204/PMBD/16; LUB/0054/PMBM/22 NBP2-V-7342/5/73/98 ; UAW-V-7342/5/70/93	08.2025 r.
Lokalizacja:	DROGA POWIATOWA 1203J, w miejscowości Mościska	Podpis:	
Studium:	PROJEKT ARCHITEKTONICZNO-BUDOWLANY		
Zespół proj.:	Imię i nazwisko:		
Projektował:	mgr inż. Daniel Kędziński		
Sprawił:	mgr inż. Aleksander Piętko		
Skala:	1:100	Tytuł rysunku:	Nr rys.:
		RYSunEK ZESTAWCZY – WIDOK Z GÓRY	M–01