


SKALA 1:100

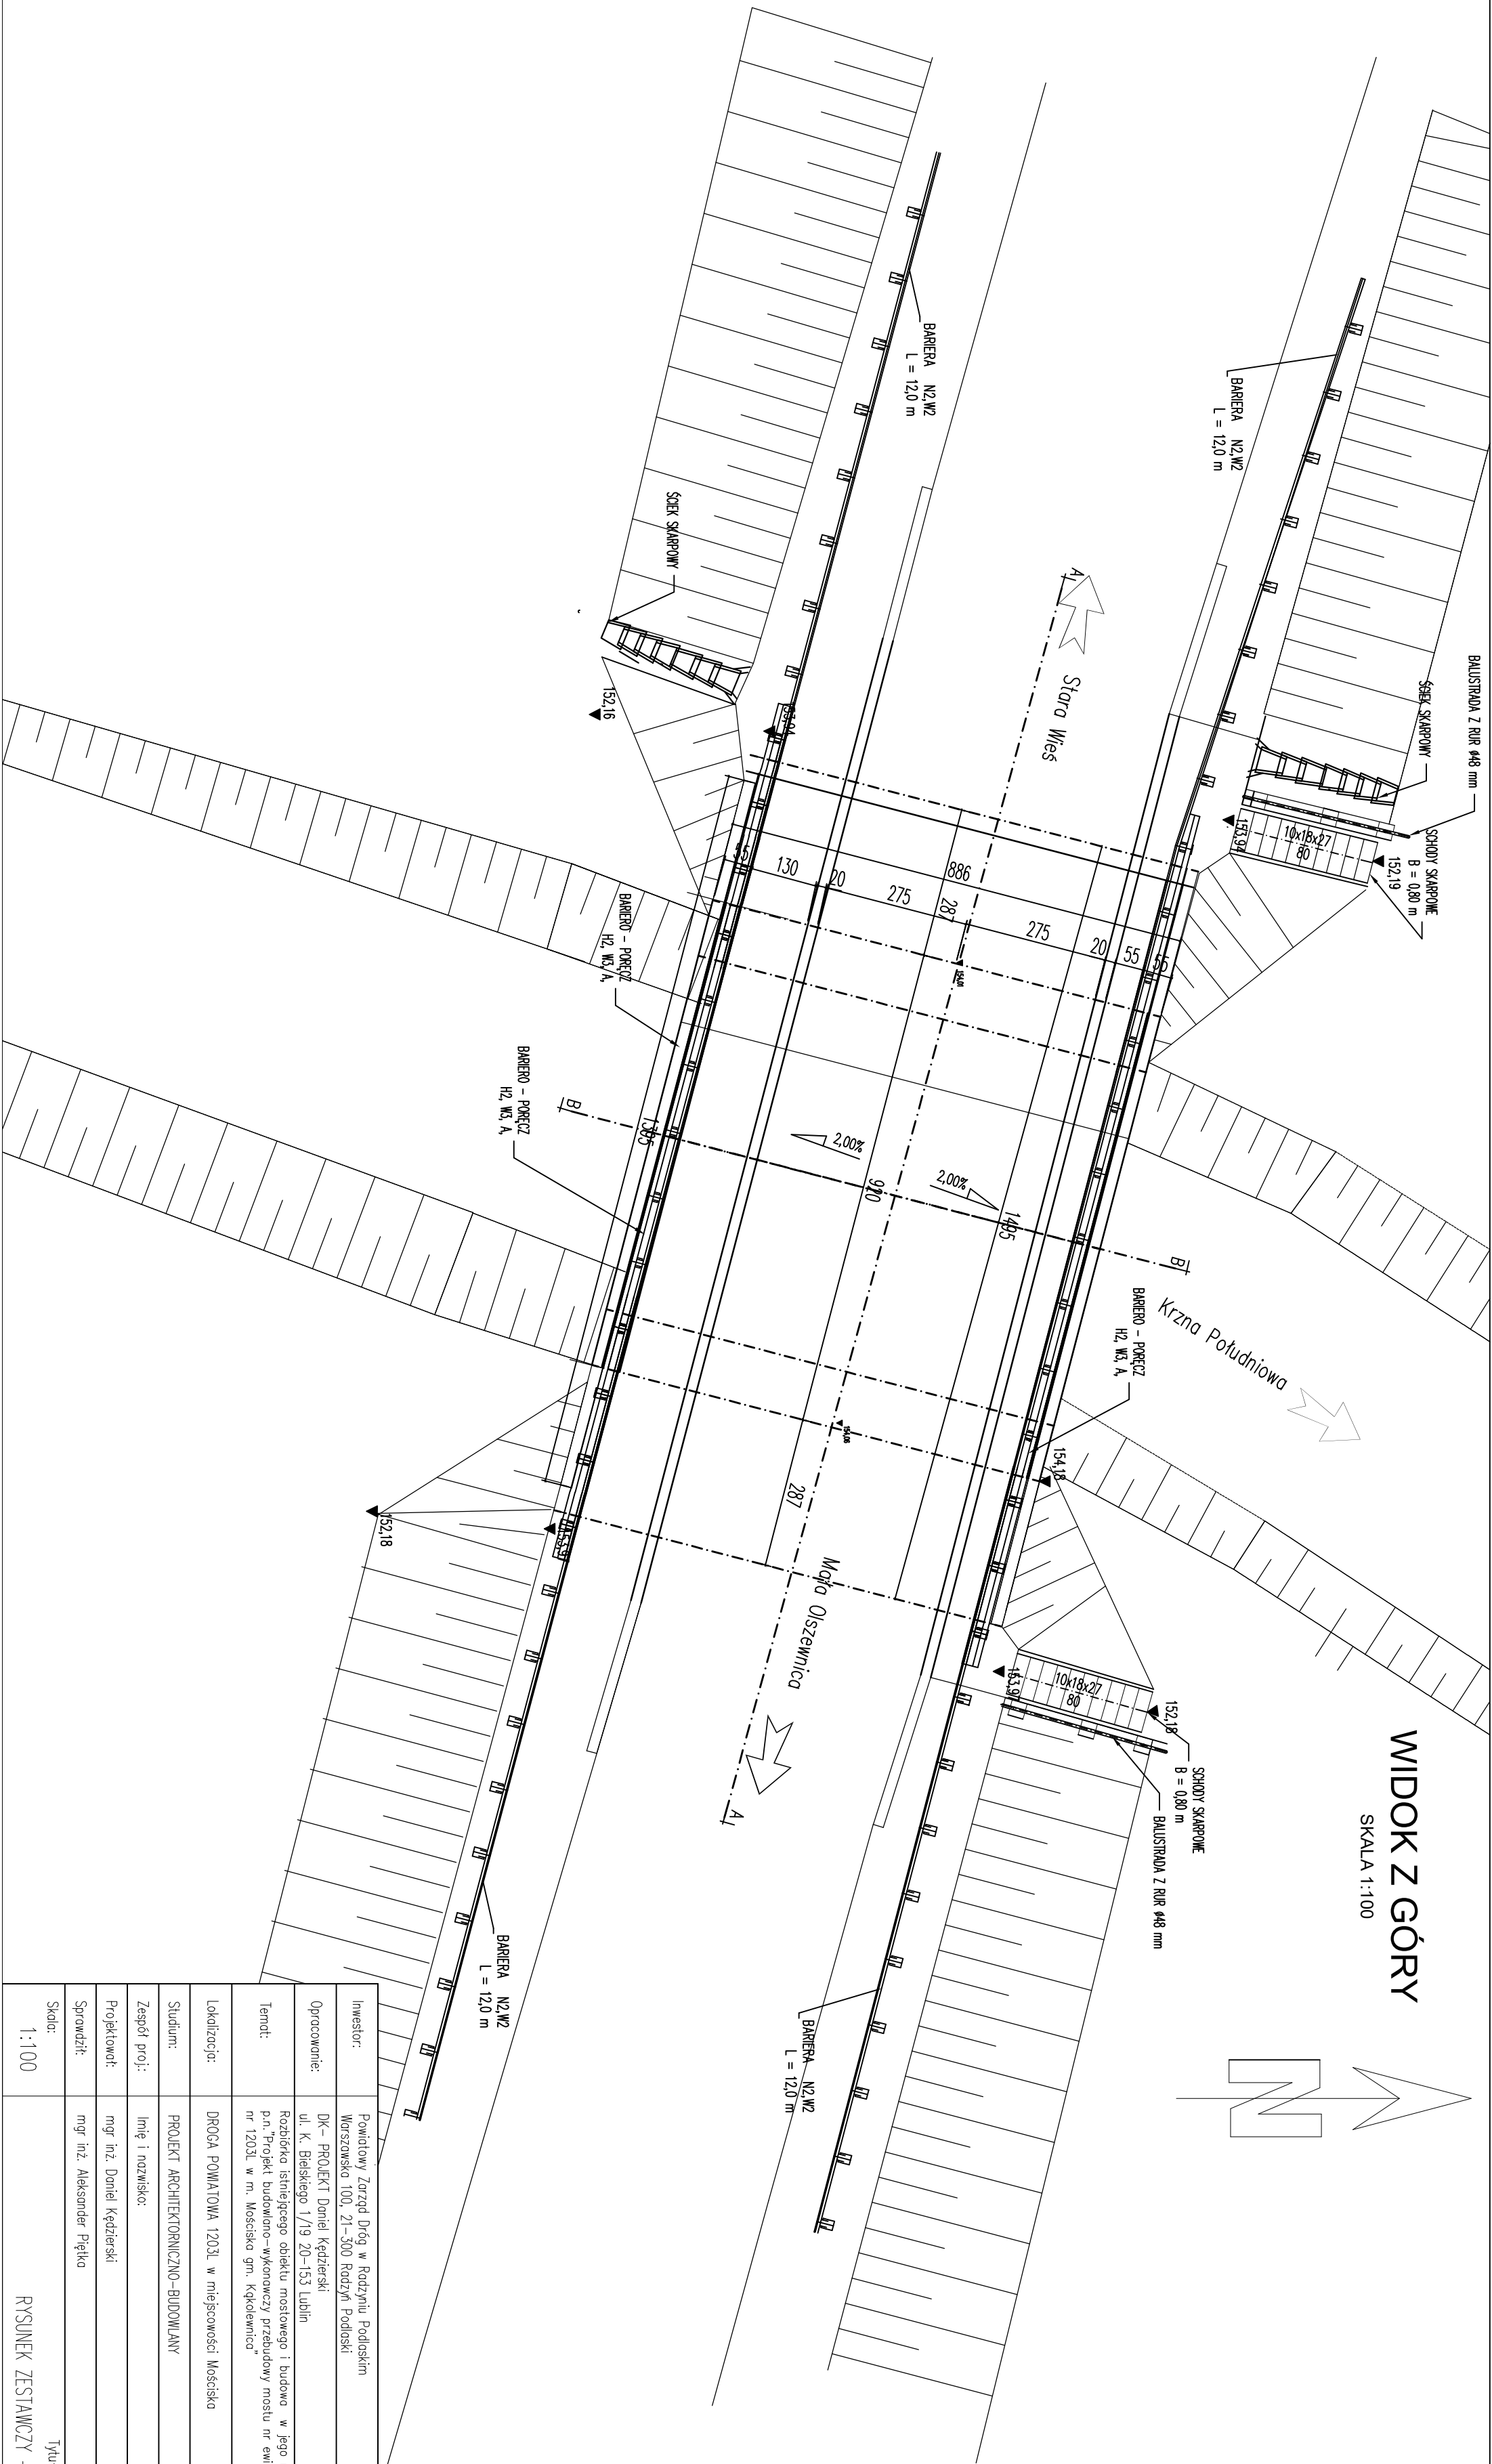

Investor:	Powiatowy Zarząd Dróg w Radzynie Podlaskim Warszawska 100, 21-300 Radzyn Podlaski			
Opracowanie:	DK – PROJEKT Daniel Kędziński ul. K. Bieleskiego 1/19 20-153 Lublin			
Temat:	Rozbiórka istniejącego obiektu mostowego i budowa w jego miejscu przejazdu w ramach zadania inwestycyjnego p.n. Projekt budowlano-wykonawczy przebudowy mostu nr ewid. JN1 01018267 w ciągu drogi powiatowej nr 1203J w m. Mościska gm. Kąkolowice			
Lokalizacja:	DR00GA, POWAŁOWA 1203J, w miejscowości Mościska			
Studium:	PROJEKT ARCHITEKTURNICZNO-BUDOWLANY	Brutto:	mostowa/konstrukcja	
Zespół proj.:	Imię i nazwisko:	Nr uprawnień:	Podpis:	Data:
Projektantów:	mgr inż. Daniel Kędziński	LUB/0204/PMBD/16;		08.2025 r.
		LUB/0054/PMBW/22		
Sprawdził:	mgr inż. Aleksander Piętko	NBBP-V-7342/S/73/98 ; UANV-7342/S/70/93		
Skala: 1:100	Tytuł rysunku:			Nr rys.: M-01
RYSUNEK ZESTAWIŹCY – WIDOK Z GÓRY				