


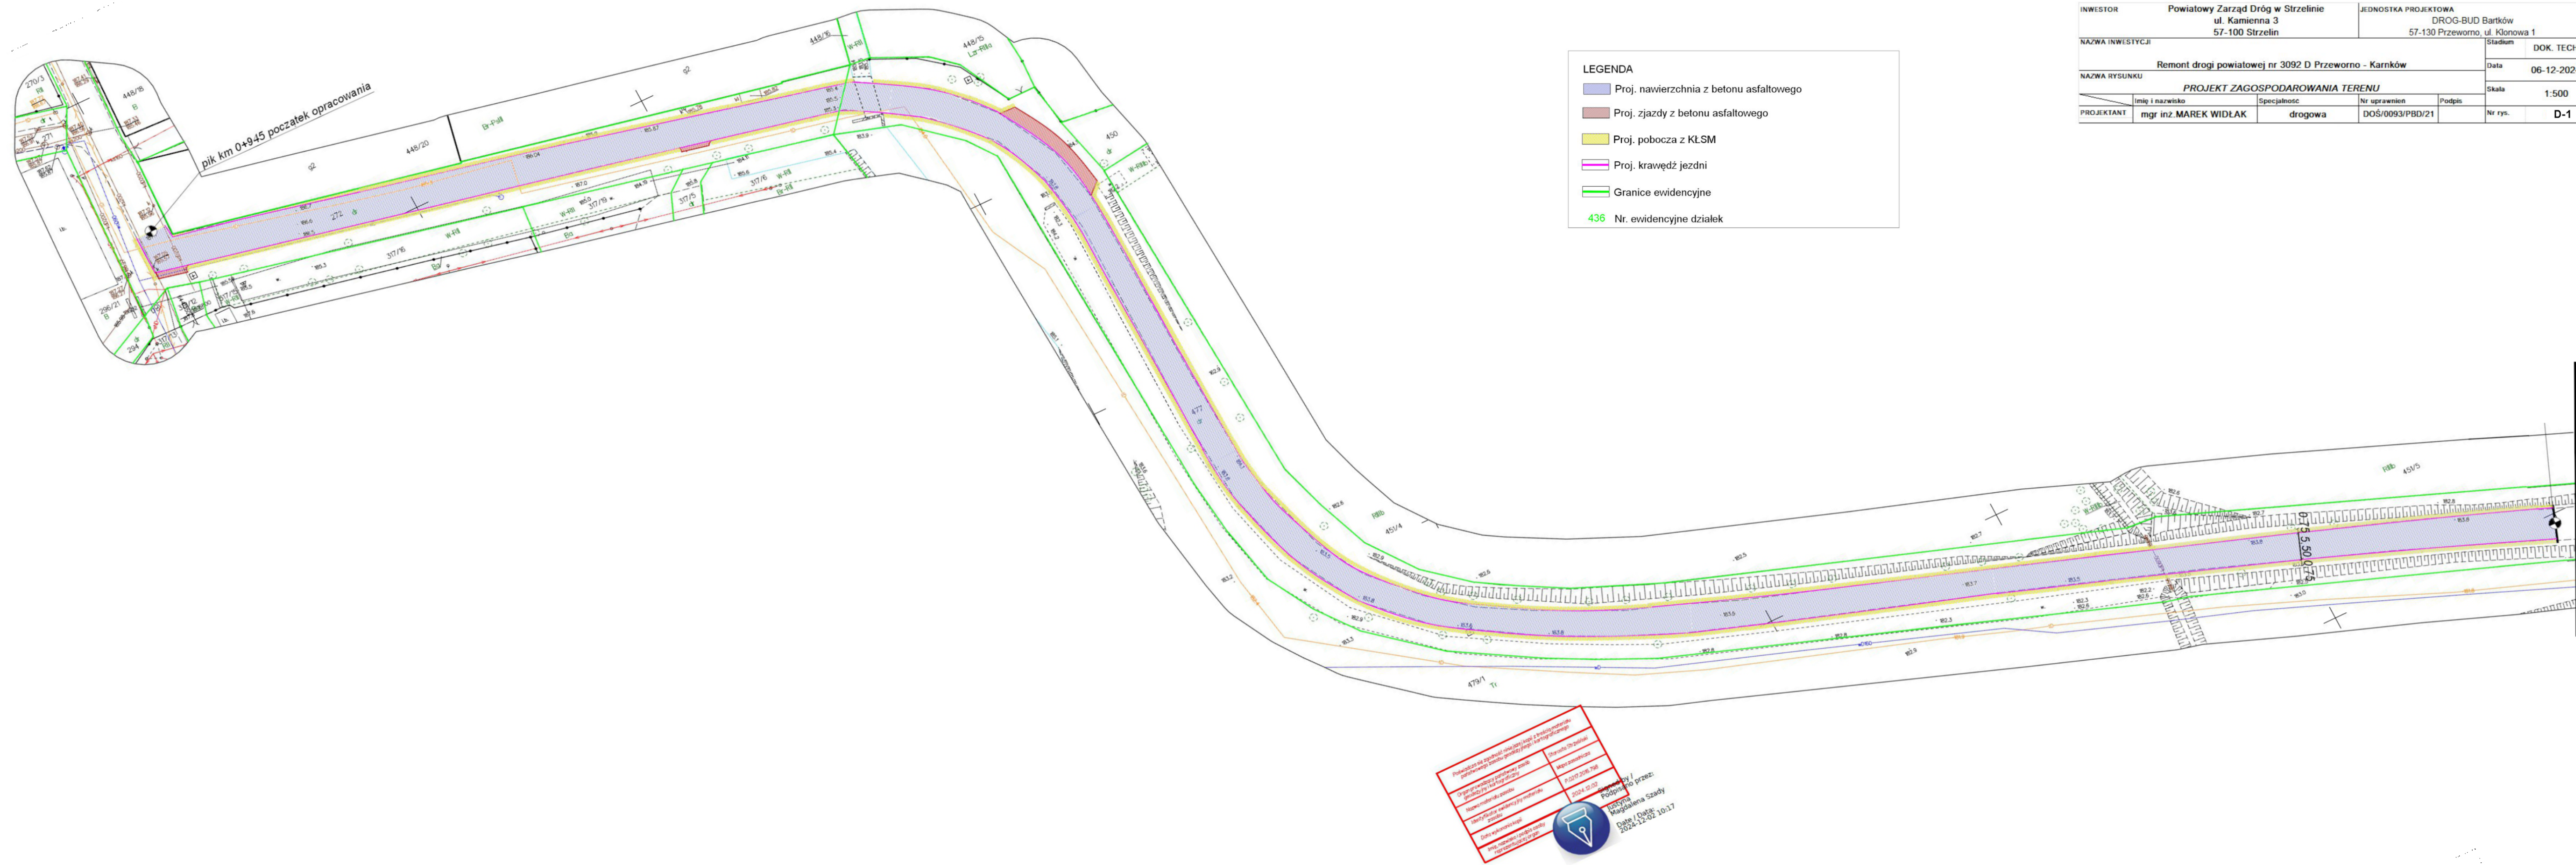

INWESTOR		Powiatowy Zarząd Dróg w Strzelinie ul. Kamienna 3 57-100 Strzelin		JEDNOSTKA PROJEKTOWA		DROG-BUD Bartków 57-130 Przeworno, ul. Kłonowa 1	
NAZWA INWESTYCJI						Stadium	DOK. TECH
Remont drogi powiatowej nr 3092 D Przeworno - Karnków						Data	06-12-2024
NAZWA RYSUNKU							
PROJEKT ZAGOSPODAROWANIA TERENU						Skala	1:500
	Imię i nazwisko		Specjalność	Nr uprawnień		Podpis	
PROJEKTANT	mgr inż. MAREK WIDŁAK		drogowa	DOŚ/0093/PBD/21		Nr rys.	D-1