


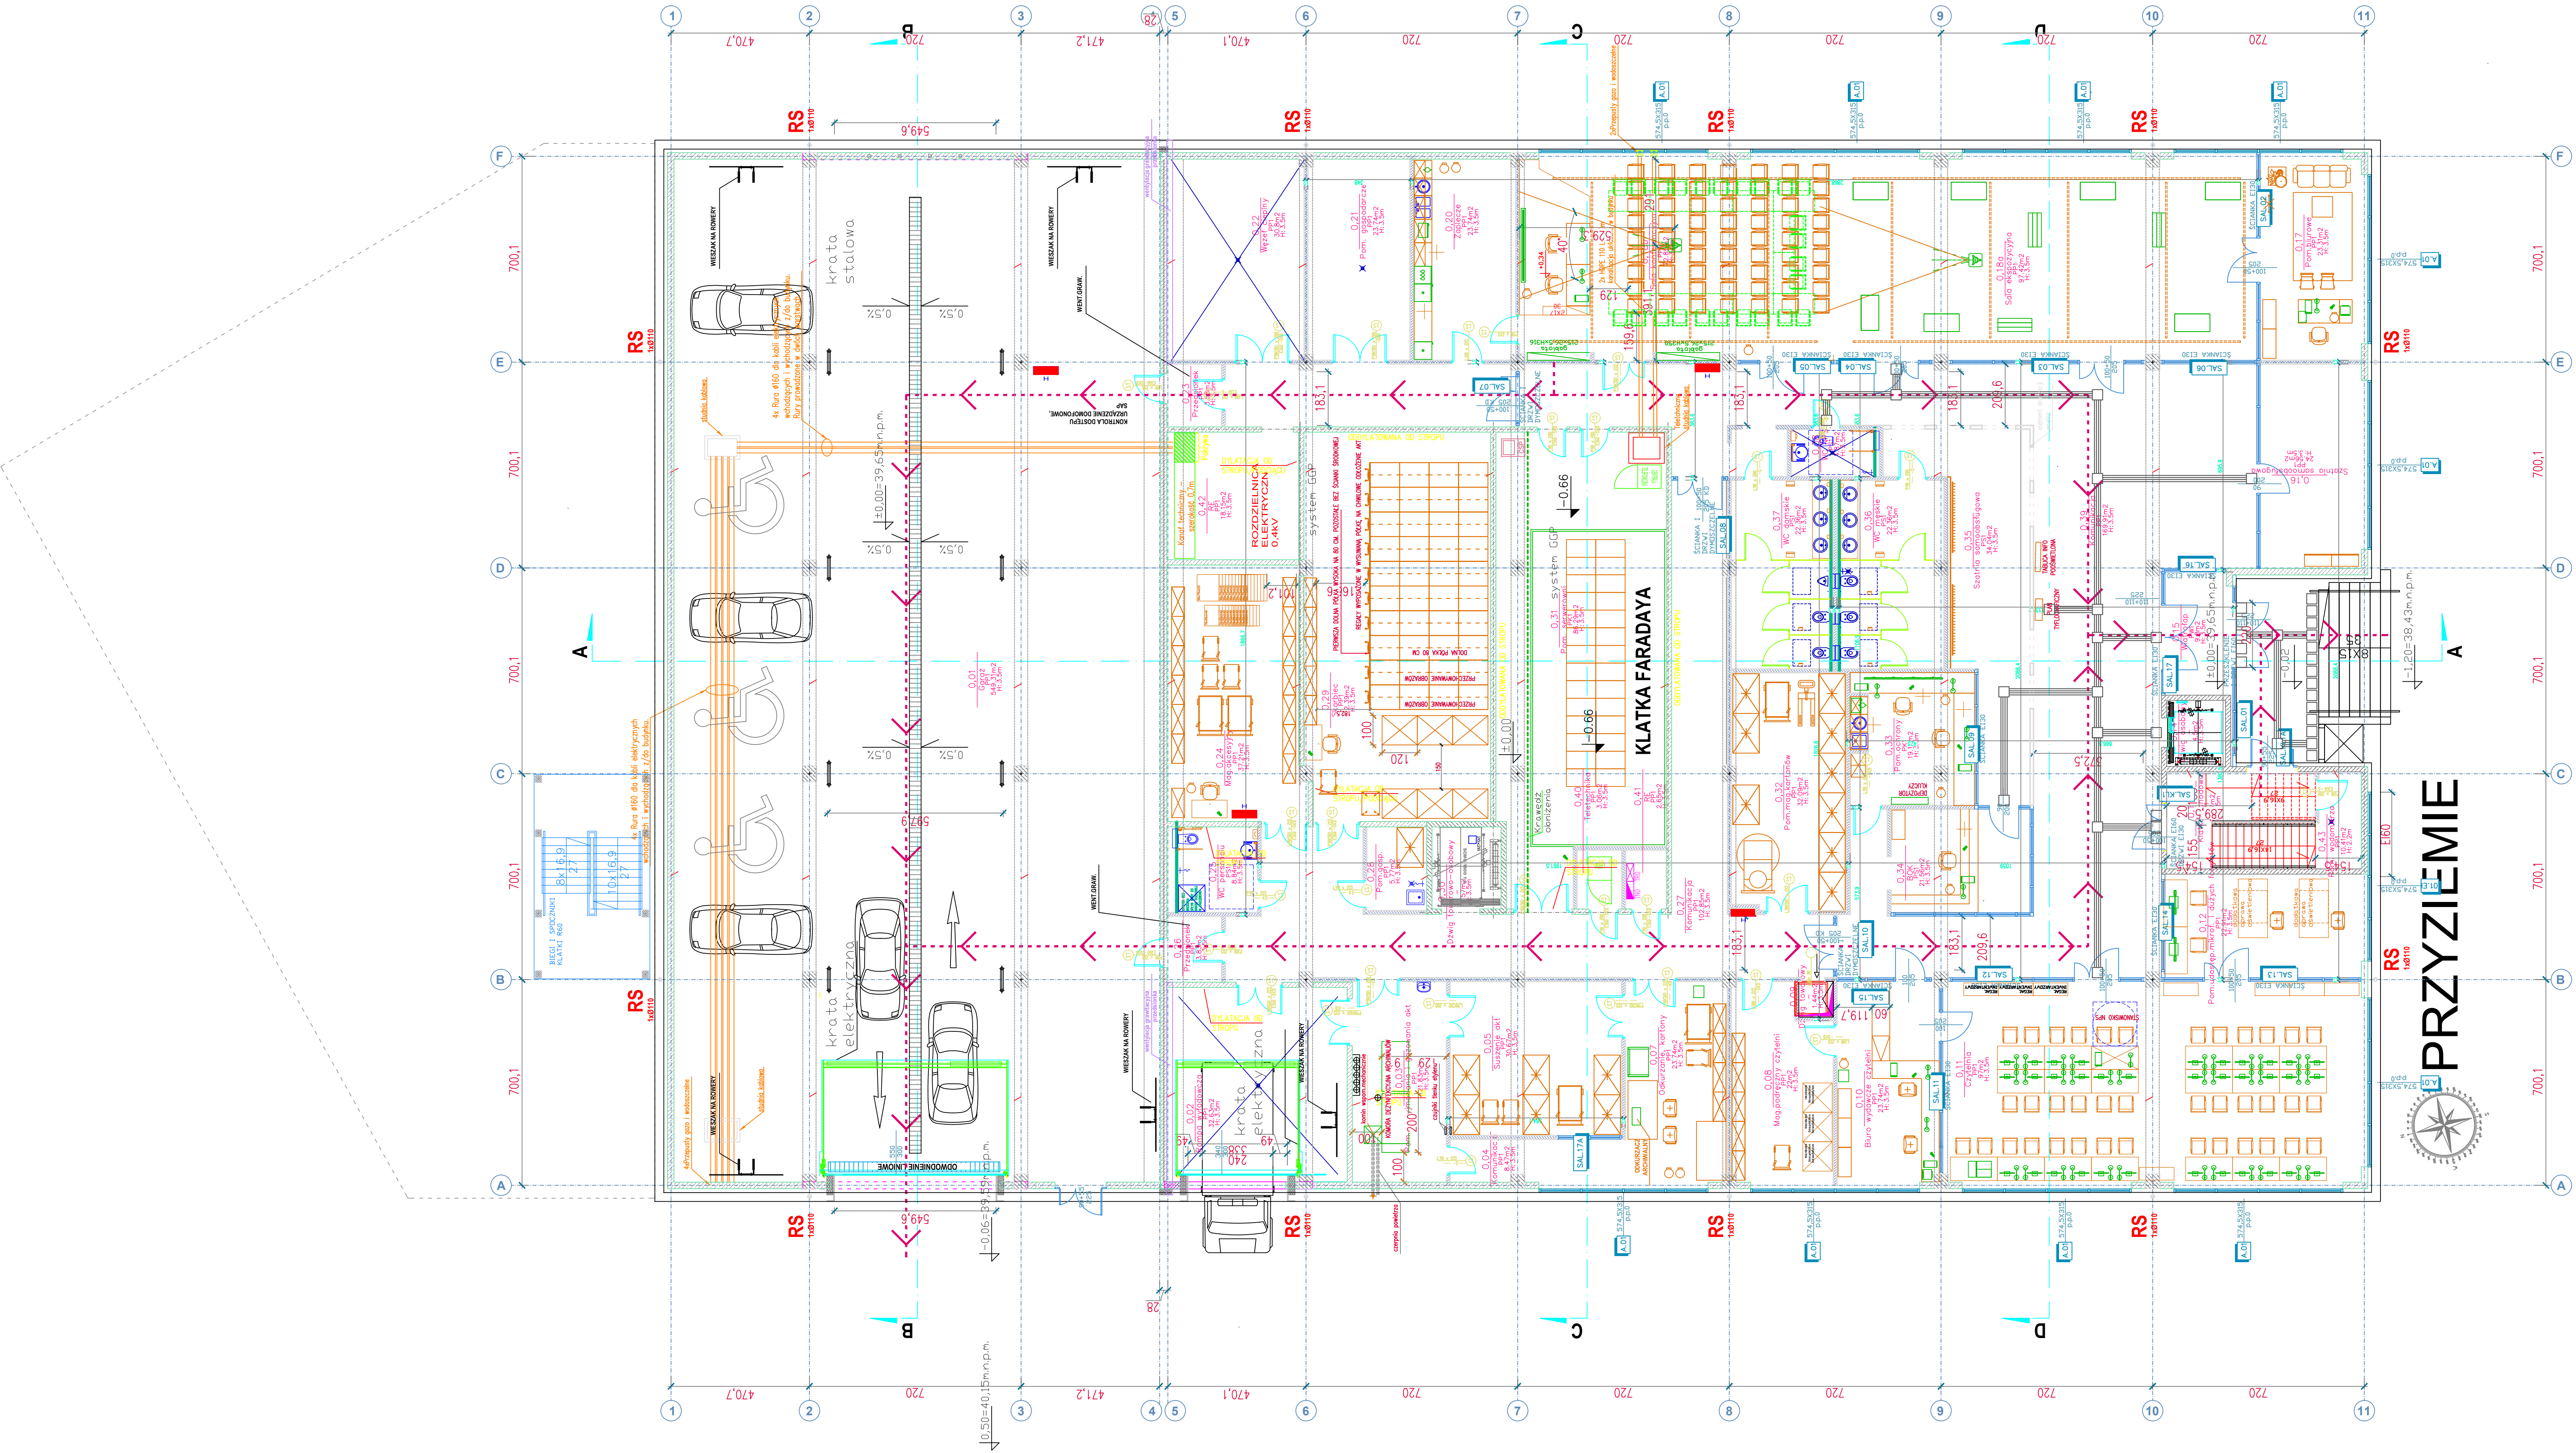


		Zestawienie powierzchni				
Nr. Pom.	Nazwa	Pow. podł.	Strop.	Pow. podł.	Pow. podł.	Obwód
0.01	Garaż	PP1	549.31	STO	TCW1	362.45m2
0.02	Biuro wydawcy	PP1	22.63	STO	PP1	80.08m2
0.03	Pom. Przyjemności i gozowania oki	PP1	21.83	STO	CS1	70.14m2
0.04	Komunikacja	PP1	8.47	STO	PT1	91.03m2
0.05	Suszenie oki	PP1	30.67	STO	CS1	77.63m2
0.07	Odzież, karkony	PP1	23.74	STO	PT1	72.1m2
0.08	Mog. Podziemi czytelni	PP1	22.00	STO	PT1	72.1m2
0.09	Dług. łowcowy	PP1	1.44	STO	PT1	16.8m2
0.10	Biuro wydawcy czytelni	PP1	23.74	STO	TH1	72.1m2
0.11	Czytelnia	PP1	27.00	STO	PT1	147.28m2
0.12	Pom. Udziału Miarof. i dużych form	PP1	22.91	STO	PT1	71.02m2
0.13	Kuchnia kuchnia	PP1	11.37	STO	Z11	45.61m2
0.14	Dług. osobowy	PP1	4.50	STO	PT1	29.75m2
0.15	Widok	PP1	19.80	STO	Z11	45.5m2
0.16	Sala konferencyjna	PP1	24.56	STO	PT1	73.38m2
0.17	Pom. Biuro	PP1	23.31	STO	PT1	71.68m2
0.18	Sala ekspozycyjna	PP1	17.42	STO	PT1	147.24m2
0.19	Sala konferencyjna	PP1	22.85	STO	PT1	122.8m2
0.20	Zaplecze	PP1	23.74	STO	CS1	72.1m2
0.21	Pom. gospodarcze	PP1	23.74	STO	PT1	72.1m2
0.22	Wiel. ciepły	PP1	20.86	STO	PT1	73.38m2
0.23	Przedziok	PP1	3.58	STO	ZP1	26.64m2
0.24	Mog. Architektury	PP1	37.21	STO	Z11	45m2
0.25	Wc. parowaty	PP1	8.84	STO	CS1	41.68m2
0.26	Przedziok	PP1	3.83	STO	ZP1	27.65m2
0.27	Komunikacja	PP1	102.85	STO	ZP1	369.43m2
0.28	Pom. Główny	PP1	2.77	STO	CS1	34.47m2
0.29	Skarbcz	PP1	42.39	STO	Z11	136.33m2
0.30	Dług. łowcowy-osobowy	PP1	6.57	STO	PT1	36.02m2
0.31	Pom. serwerowni	PP1	46.29	STO	Z11	136.33m2
0.32	Pom. Mag. Kartoflow	PP1	32.09	STO	PP1	84.67m2
0.33	Pom. Dobry	PP1	19.13	STO	PP1	61.29m2
0.34	Ra	PP1	21.54	STO	H	67.52m2
0.35	Sala konferencyjna	PP1	24.04	STO	H	125.55m2
0.36	Wc. magiska	PP1	22.58	STO	CS1	69.34m2
0.37	Wc. domowa	PP1	22.36	STO	CS1	69.34m2
0.38	Wc. rps	PP1	4.87	STO	CS1	32.38m2
0.39	Komunikacja	PP1	169.91	STO	ZP1	380.77m2
0.40	Taśmowa	PP1	3.06	STO	ZP1	24.71m2
0.41	Ra	PP1	2.65	STO	ZP1	23.28m2
0.42	Ra	PP1	16.10	STO	Z11	58.64m2
0.43	Pom. wodociąg	PP1	10.41	STO	PT1	23.69m2

KONSORCJUM FIRM:



SKALA Sp. z o.o.
ul. Karpi 13c, 61-619 Poznań

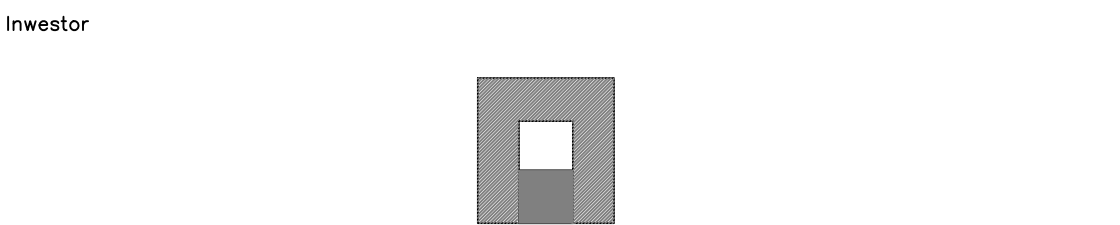

Archiwum Państwowe w Bydgoszczy, ul. Dworcowa 65, 85-009 Bydgoszcz
NIP 967-00-57-053
Tel. 52 33 95 401, fax 52 33 95 410
Adres e-mail: kancelaria@bydgoszcz.ap.gov.pl

Temat
BUDOWA SIEDZIBY ARCHIWUM PAŃSTWOWEGO W BYDGOSZCZY
WRAZ Z PEŁNIENIEM NADZORU AUTORSKIEGO

Adres inwestycji:
ul. Karłowicza, 85-092 Bydgoszcz, nr działki 37/11

Treść rysunku	Pracownia	Skala	Strona
RZUT PARTERU	SKALA	Architektura	
Stadium opracowania	WYKONAWCZY		
Arch. generatory	mgr inż. Małgorzata Sadowska	Data	12.2019 r.
Projektant	dr Miron Reguński	Data	12.2019 r.
		Podpis	Nr rys.
			A/01
			Skala
			1:100