


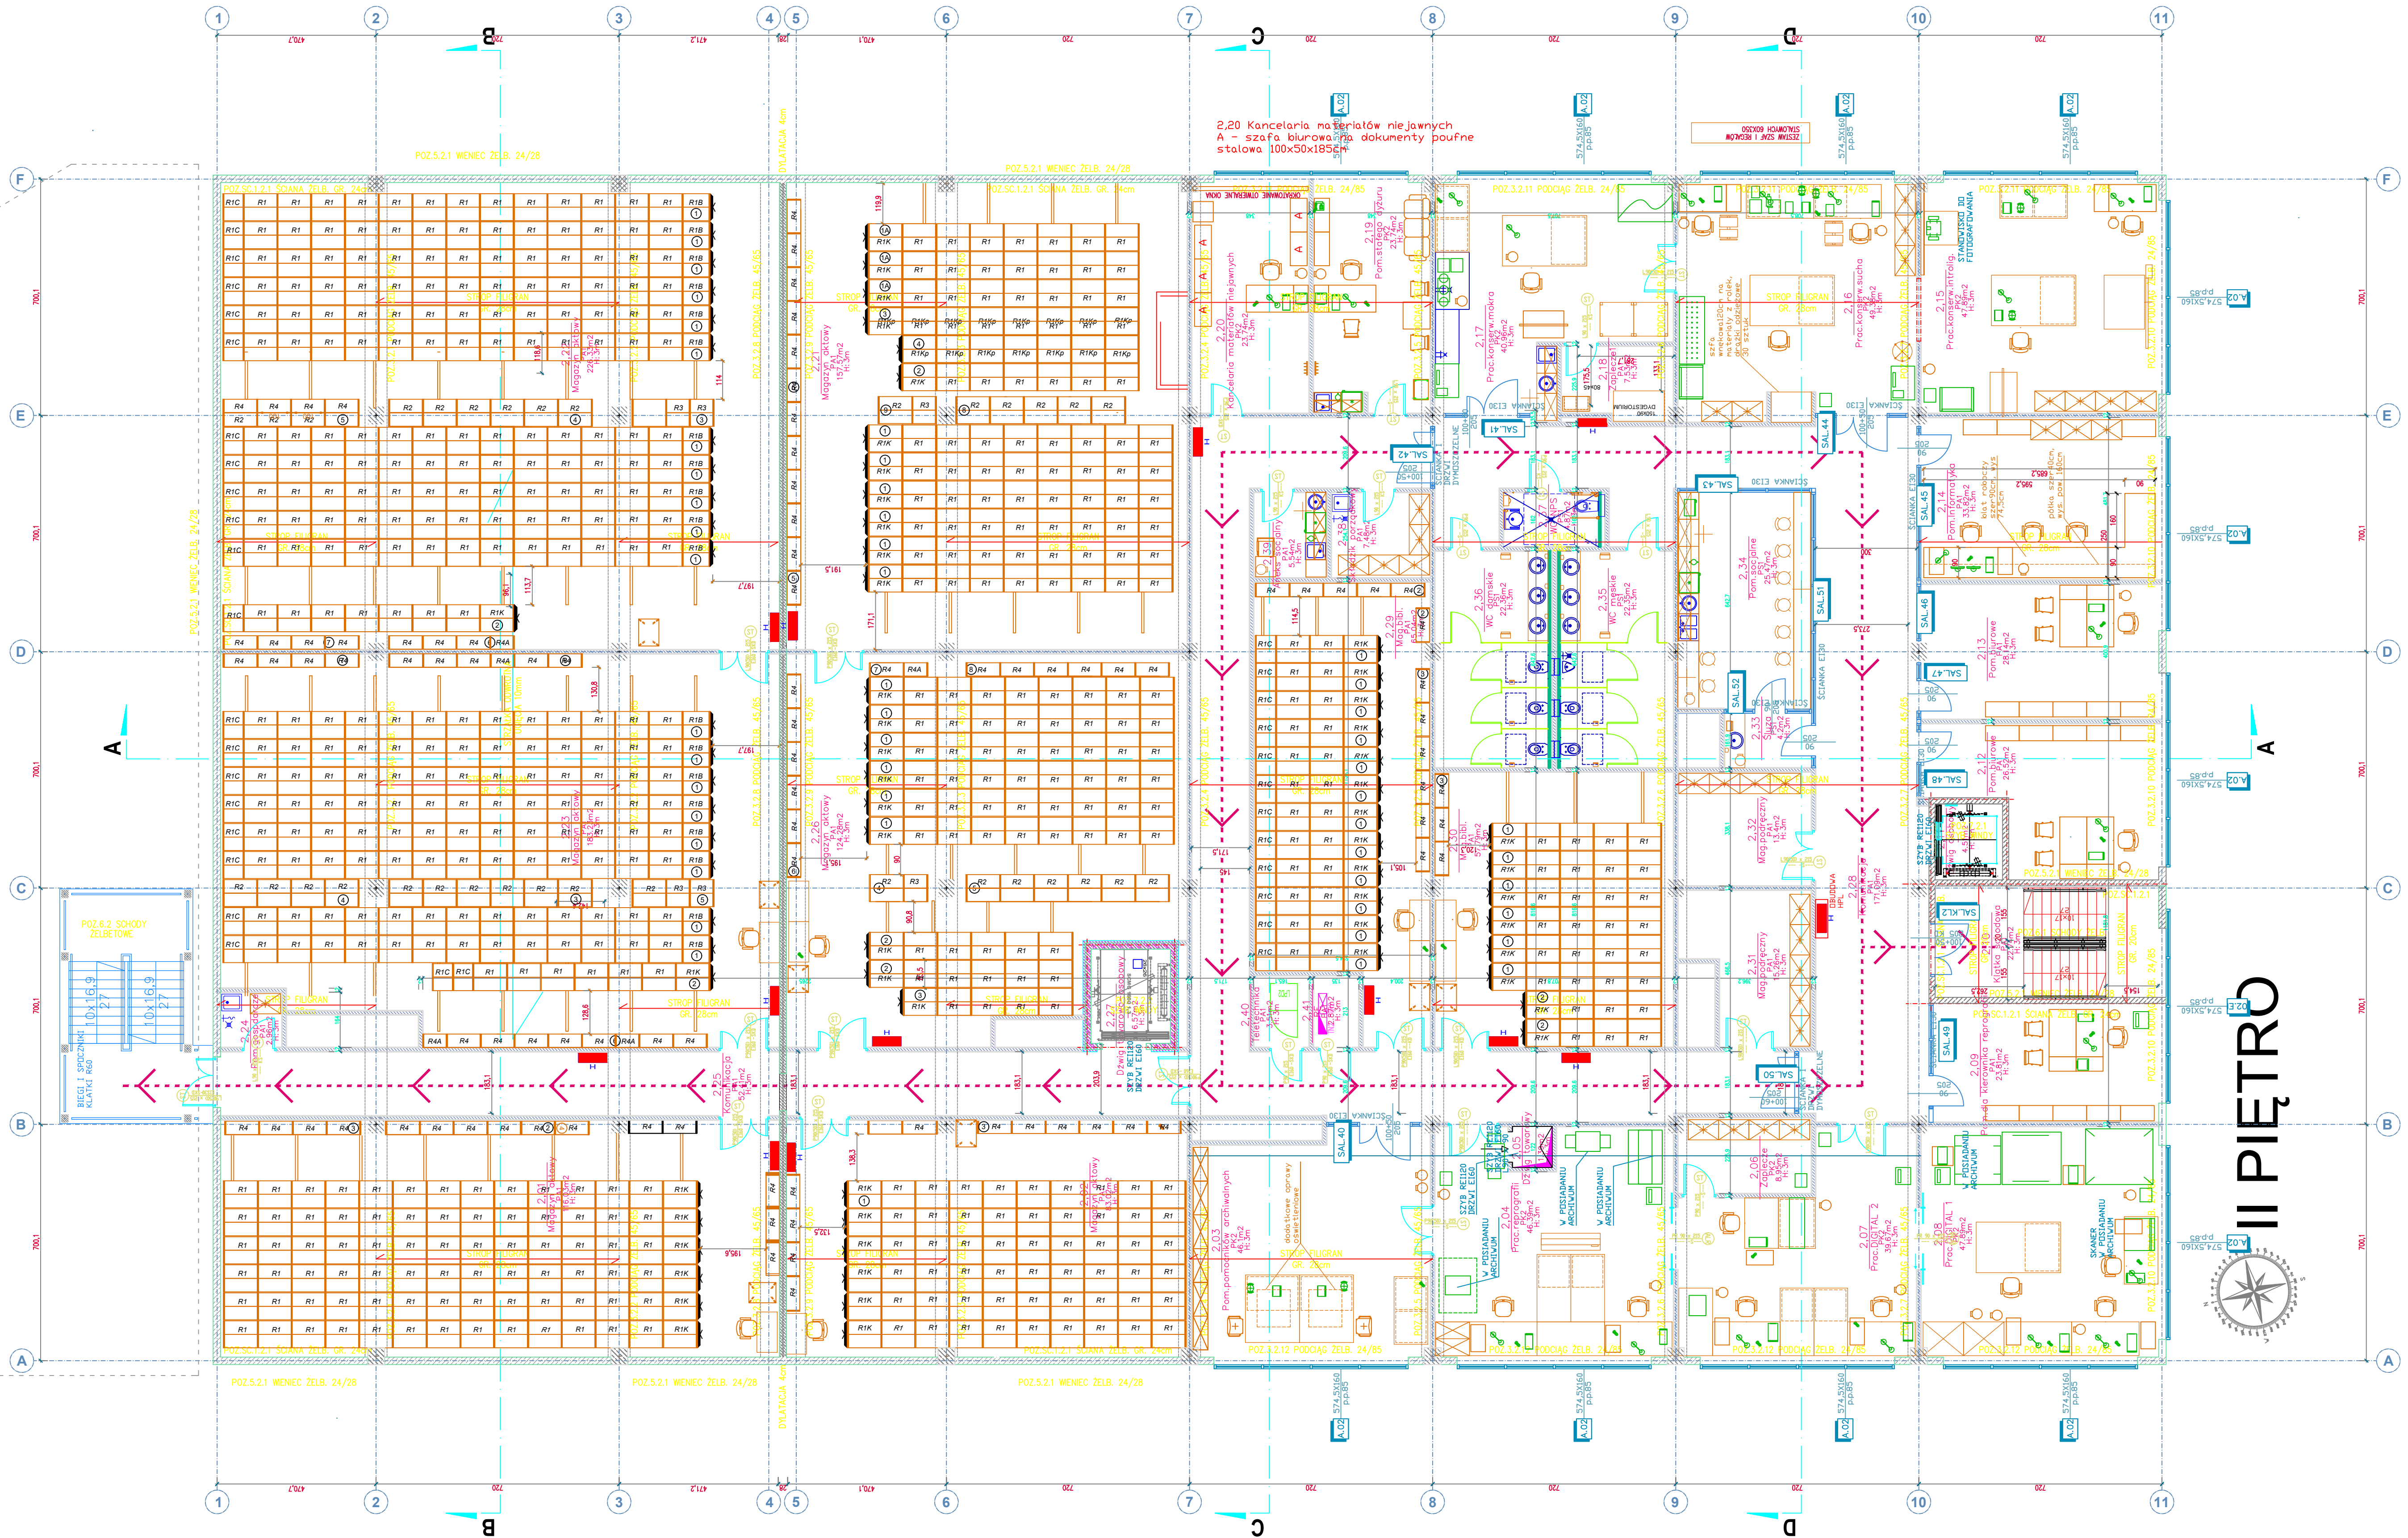


Zestawienie powierzchni						
Nr Pom.	Nazwa	Podłoga	m2	Strop podłazowy	Strop	Powierzchnia scian

KONSORCJUM FIRM:



SKALA Sp. z o.o.
ul. Karpi 13c, 61-619 Poznań

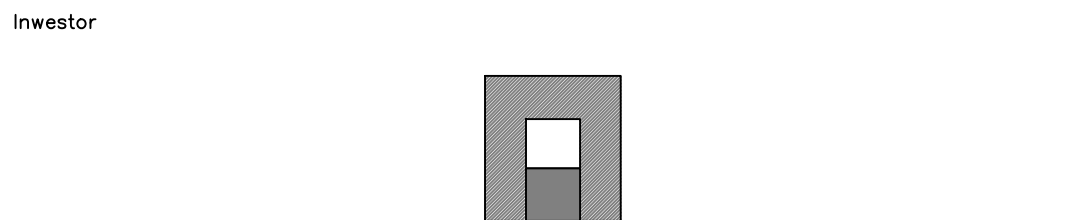

Archiwum Państwowe w Bydgoszczy, ul. Dworcowa 65, 85-009 Bydgoszcz
Tel. 52 33 95 401, faks 52 33 95 410
Adres e-mail: kancelaria@bydgoszcz.ap.gov.pl

Temat
BUDOWA SIEDZIBY ARCHIWUM PAŃSTWOWEGO W BYDGOSZCZY
WRAZ Z PEŁNIENIEM NADZORU AUTORSKIEGO

Adres inwestycji:
ul. Karłowicza, 85-092 Bydgoszcz, nr działki 37/11

Treść rysunku
RZUT II PIĘTRA

Stadium opracowania
WYKONAWCZY

Arch. generatory
mgr inż. Małgorzata Sadowska
nr upr. 7131/31/P/2003

Projektant
dr Miron Reguśki

Data
12.2019 r.

Podpis
Data
12.2019 r.

Nr rys.
A/03

Skala
1:100