


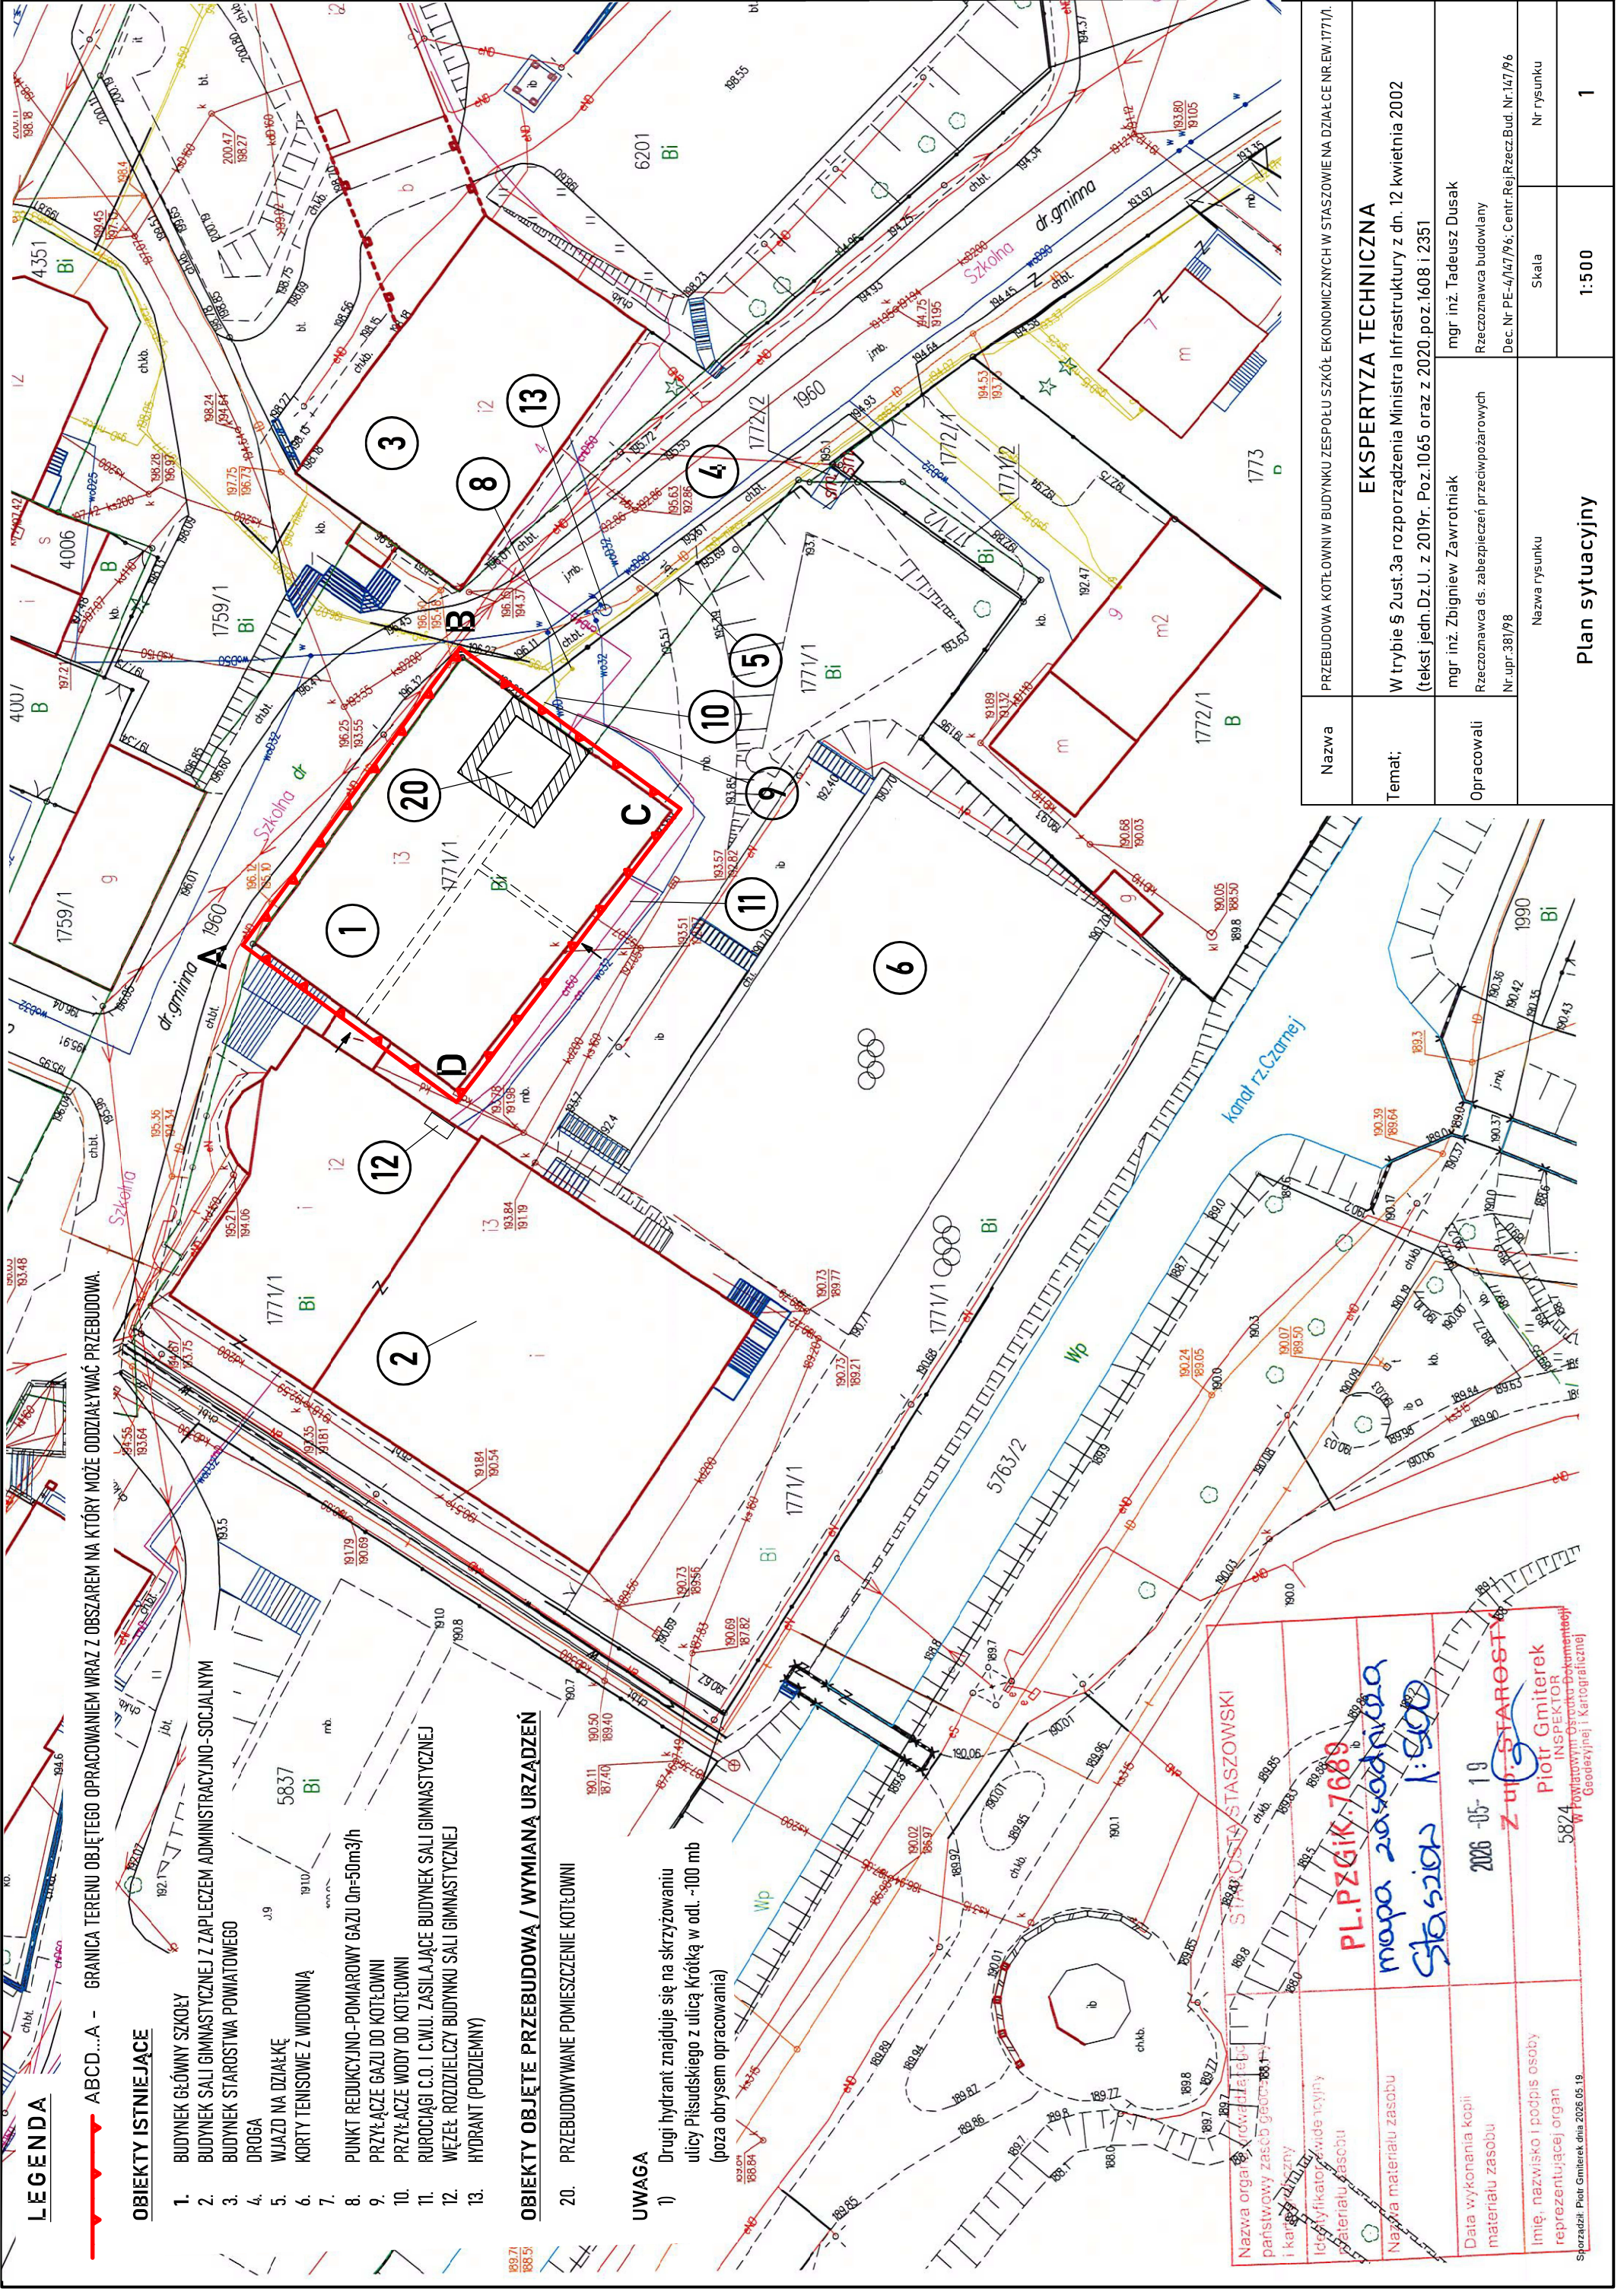

LEGENDA

ABCD...A - GRANICA TERENU OBJĘTEGO OPRACOWANIEM WRAZ Z OBSZAREM NA KTÓRY MOŻE ODZIAŁYWAĆ PRZEBUDOWA.

OBIEKTY ISTNIEJĄCE

- 1. BUDYNEK GŁÓWNY SZKOŁY
- 2. BUDYNEK SALI GIMNASTYCZNEJ Z ZAPLECZEM ADMINISTRACYJNO-SOCJALNYM
- 3. BUDYNEK STAROSTWA POWIATOWEGO
- 4. DROGA
- 5. WIĄZAD NA DZIAŁKĘ
- 6. KORTY TENISOWE Z WIDOWNIĄ
- 7.
- 8. PUNKT REDUKCYJNO-POMIAROWY GAZU Qn=50m3/h
- 9. PRZYŁĄCZE GAZU DO KOTŁOWNI
- 10. PRZYŁĄCZE WODY DO KOTŁOWNI
- 11. RUROCIĄGI C.O. I C.W.U. ZASILAJĄCE BUDYNEK SALI GIMNASTYCZNEJ
- 12. WĘŻEL ROZDZIELCZY BUDYNKU SALI GIMNASTYCZNEJ
- 13. HYDRANT (PODZIEMNY)

OBIEKTY OBJĘTE PRZEBUDOWĄ / WYMIANĄ URZĄDZEŃ

- 20. PRZEBUDOWYWANE POMIESZCZENIE KOTŁOWNI

UWAGA

- 1) Drugi hydrant znajduje się na skrzyżowaniu ulicy Piłsudskiego z ulicą Krótką w odł. ~100 mb (poza obrębem opracowania)

Nazwa organu prowadzącego i karę za złamanie	PL.PZGik.7689
Identyfikator ewidencji i karę za złamanie	mapa zasadnicza
Nazwa materiału zasobu	Stacja 1:500
Data wykonania kopii materiału zasobu	2008-05-19
Imię, nazwisko i podpis osoby reprezentującej organ	Z up. STAROSTA Piotr Gmiterek INSPEKTOR
Sporządził: Piotr Gmiterek dnia 2008.05.19	5824 W Powiatowym Ośrodku Dokumentacji Geodezyjnej i Kartograficznej

Nazwa	PRZEBUDOWA KOTŁOWNI W BUDYNKU ZESPOŁU SZKÓŁ EKONOMICZNYCH W STASZOWIE NA DZIAŁCE NR.EW.1771/1.		
Temat:	EKSPERTYZA TECHNICZNA W trybie § 2ust.3a rozporządzenia Ministra Infrastruktury z dn. 12 kwietnia 2002 (tekst jedn.Dz.U. z 2019r. Poz.1065 oraz z 2020.poz.1608 i 2351		
Opracowali	mgr inż. Zbigniew Zawrotniak Rzecznik ds. zabezpieczeń przeciwpożarowych Nr.upr.381/98	mgr inż. Tadeusz Dusak Rzecznik ds. budowlany Dec. Nr. PE-4/147/96; Centr.Rej.Rzecz.Bud. Nr.147/96	
Nazwa rysunku		Skala	Nr rysunku
Plan sytuacyjny		1:500	1