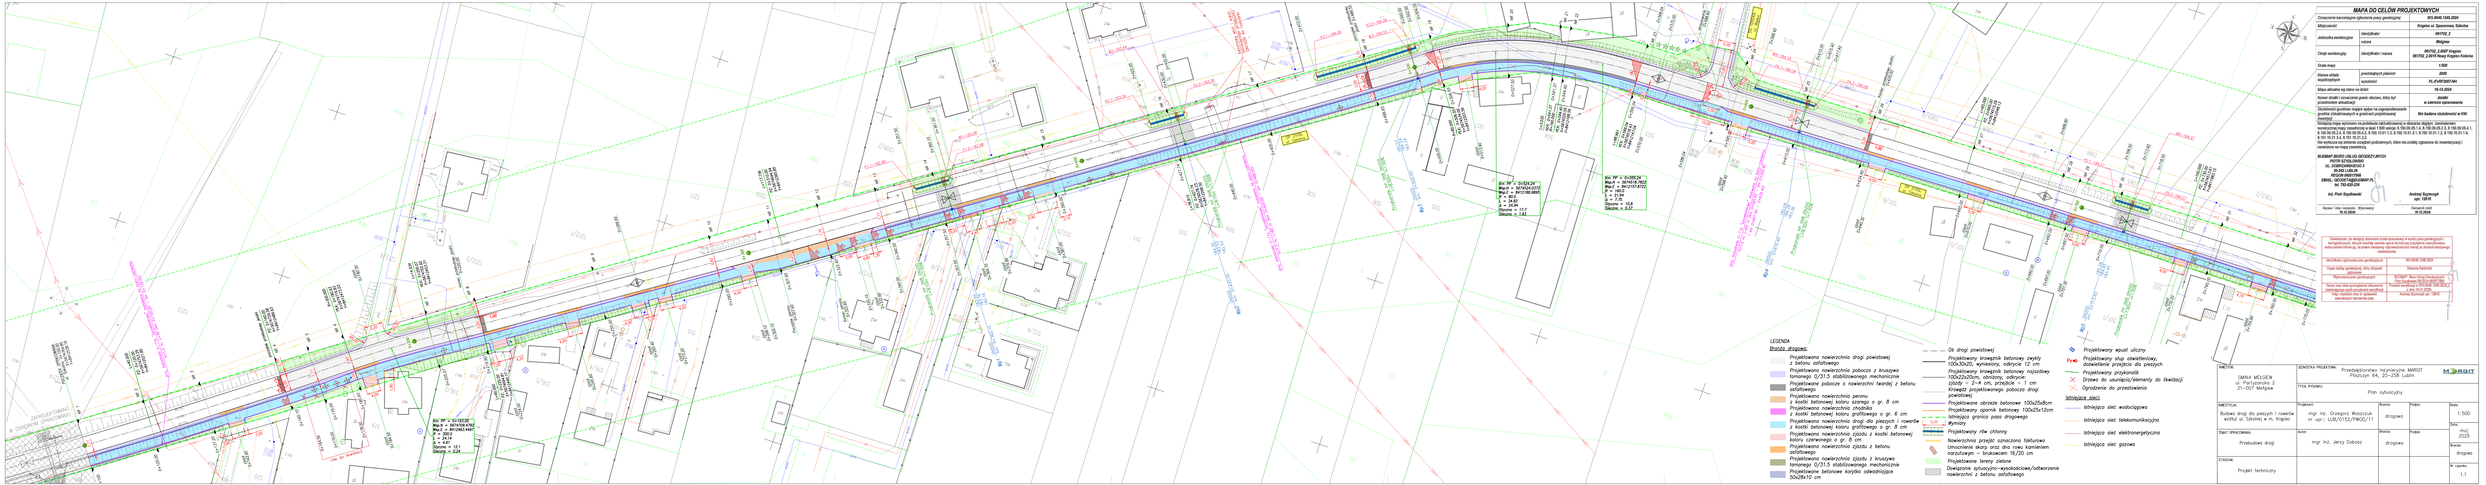
ul. Partyzancka
ul. Ogrodowa
ul. Ogrodowa
ul. Partyzancka
ul. Ogrodowa
ul. Partyzancka
ul. Ogrodowa
ul. Partyzancka