

MAPA DO CELÓW PROJEKTOWYCH		
Oznaczenie kancelaryjne zgłoszenia pracy geodezyjnej		WG.6640.1249.2024
Miejscowość		Krępiec ul. Spacerowa, Szkolna
Jednostka ewidencyjna	Identyfikator	061702_2
	nazwa	Melgiew
Obręb ewidencyjny	061702_2.0007 Krępiec 061702_2.0015 Nowy Krępiec Kolonia	
Skala mapy		1:500
Nazwa układu współrzędnych	prostokątnych płaskich	2000
	wysokości	PL-EVRF2007-NH
Mapa aktualna wg stanu na dzień:		16-12-2024
Numer działki i oznaczenie granic obszaru, który był przedmiotem aktualizacji:		działki w zakresie opracowania
Służebności gruntowe mające wpływ na zagospodarowanie gruntów zlokalizowanych w granicach projektowanej inwestycji		Nie badano służebności w KW.
Niniejszą mapę wykonano na podstawie zaktualizowanej w obszarze objętym zamówieniem numerycznej mapy zasadniczej w skali 1:500 sekcje: 8.150.09.05.1.4, 8.150.09.05.2.3, 8.150.09.05.4.1, 8.150.09.05.2.4, 8.150.09.05.4.2, 8.150.10.01.1.3, 8.150.10.01.3.1, 8.150.10.01.1.2, 8.150.10.01.1.4, 8.151.10.21.3.4, 8.151.10.21.3.2. Nie wyklucza się istnienia urządzeń podziemnych, które nie zostały zgłoszone do inwentaryzacji i naniesione na mapę zasadniczą.		
BUDMAP BIURO USŁUG GEODEZYJNYCH PIOTR SZYDLŃSKI UL. DOBRZAŃSKIEGO 3 20-262 LUBLIN REGON 060517966 EMAIL: GEODETA@BUDMAP.PL tel. 792-620-236		
inż. Piotr Szydłowski		Andrzej Szymczyk upr. 12815
Nazwa / imię i nazwisko Wykonawcy 16.12.2024r		Kierownik robót 16.12.2024r

Oświadczam, że niniejszy dokument został opracowany w wyniku prac geodezyjnych i kartograficznych, których rezultaty zawiera operat techniczny pozytywnie zweryfikowany. Jednocześnie informuję, że jestem świadomy odpowiedzialności karnej za złożenie fałszywego oświadczenia.	
Identyfikator zgłoszenia prac geodezyjnych	WG.6640.1249.2024
Organ służby geodezyjnej, który otrzymał zgłoszenie	Starosta Świdnicki
Wykonawca prac geodezyjnych	BUDMAP - Biuro Usług Geodezyjnych Piotr Szydłowski REGON 060517966
Numer oraz data sporządzenia dokumentu zawierającego wynik pozytywnej weryfikacji	Protokół weryfikacji nr WG.6640.1249.2024_2 z dnia 16-01-2025r.
Imię i nazwisko oraz nr uprawnień zawodowych kierownika prac	Andrzej Szymczyk upr. 12815

STAROSTWO POWIATOWE
w Świdniku
21-040 Świdnik, ul. Niepodległości 13
tel. 81 468 70 70, tel./fax 81 468 71 02
(1)

ENDA
na drogowa:

- Projektowana nawierzchnia drogi powiatowej z betonu asfaltowego
- Projektowana nawierzchnia pobocza z kruszywa łamanego 0/31.5 stabilizowanego mechanicznie
- Projektowane pobocze o nawierzchni twardej z betonu asfaltowego
- Projektowana nawierzchnia peronu z kostki betonowej koloru szarego o gr. 8 cm
- Projektowana nawierzchnia chodnika z kostki betonowej koloru grafitowego o gr. 6 cm
- Projektowana nawierzchnia drogi dla pieszych i rowerów z kostki betonowej koloru grafitowego o gr. 8 cm
- Projektowana nawierzchnia zjazdu z kostki betonowej koloru czerwonego o gr. 8 cm
- Projektowana nawierzchnia zjazdu z betonu asfaltowego
- Projektowana nawierzchnia zjazdu z kruszywa łamanego 0/31.5 stabilizowanego mechanicznie
- Projektowane betonowe korytko odwadniające 50x28x10 cm


- Osł drogi powiatowej
- Projektowany krawężnik betonowy zwykły 100x30x20, wyniesiony, odkrycie 12 cm
- Projektowany krawężnik betonowy najazdowy 100x22x20cm, obniżony, odkrycie: zjazd - 4 cm, przejście - 1 cm
- Krawęż projektowanego pobocza drogi powiatowej
- Projektowane obrzeże betonowe 100x25x8cm
- Projektowany opornik betonowy 100x25x12cm
- Istniejąca granica pasa drogowego
- Wymiary
- Drzewa do usunięcia/elementy do likwidacji
- Ogrodzenie do przestawienia
- Projektowany rów chłonny
- Nawierzchnia przejść oznaczona fakturowo
- Umocnienie skarp oraz dna rowu kamieniem narzutowym - brukowcem 16/20 cm
- Projektowane tereny zielone

- Projektowany wpust uliczny
- Projektowany przykanalik

Branża elektryczna:

- Projektowany słup oświetleniowy, doświetlenie przejścia dla pieszych
- Projektowana sieć elektroenergetyczna
- Zabezpieczenie sieci elektroenergetycznej rurą osłonową
- Istniejące sieci:
 - Istniejąca sieć wodociągowa
 - Istniejąca sieć telekomunikacyjna
 - Istniejąca sieć elektroenergetyczna
 - Istniejąca sieć gazowa


INWESTOR: GMINA MEŁGIEW ul. Partyzancka 2 21-007 Mełgiew	JEDNOSTKA PROJEKTOWA: Przedsiębiorstwo Inżynieryjne MARGIT Pliszczyn 64, 20-258 Lublin			
	TYTUŁ RYSUNKU: Plan sytuacyjny			
INWESTYCJA: Budowa drogi dla pieszych i rowerów wzdłuż ul. Szkolnej w m. Krepiec	Projektant:	mgr inż. Grzegorz Waszczuk nr upr.: LUB/0152/PWOD/11	Branża:	drogowa
	Autor:	mgr inż. Jerzy Dobosz	Branża:	drogowa
TEMAT OPRAWOWANIA: Przebudowa drogi	Projektant:	mgr inż. Paweł Wojczuk nr upr.: LUB/0131/PWOE/10	Branża:	elektryczna
	Autor:		Branża:	
STADIUM: Materiały do zgłoszenia robót niewymagających decyzji o pozwoleniu na budowę		Skala: 1:500 Data: maj 2025 Branża: drogowa Nr rysunku: 2.1		

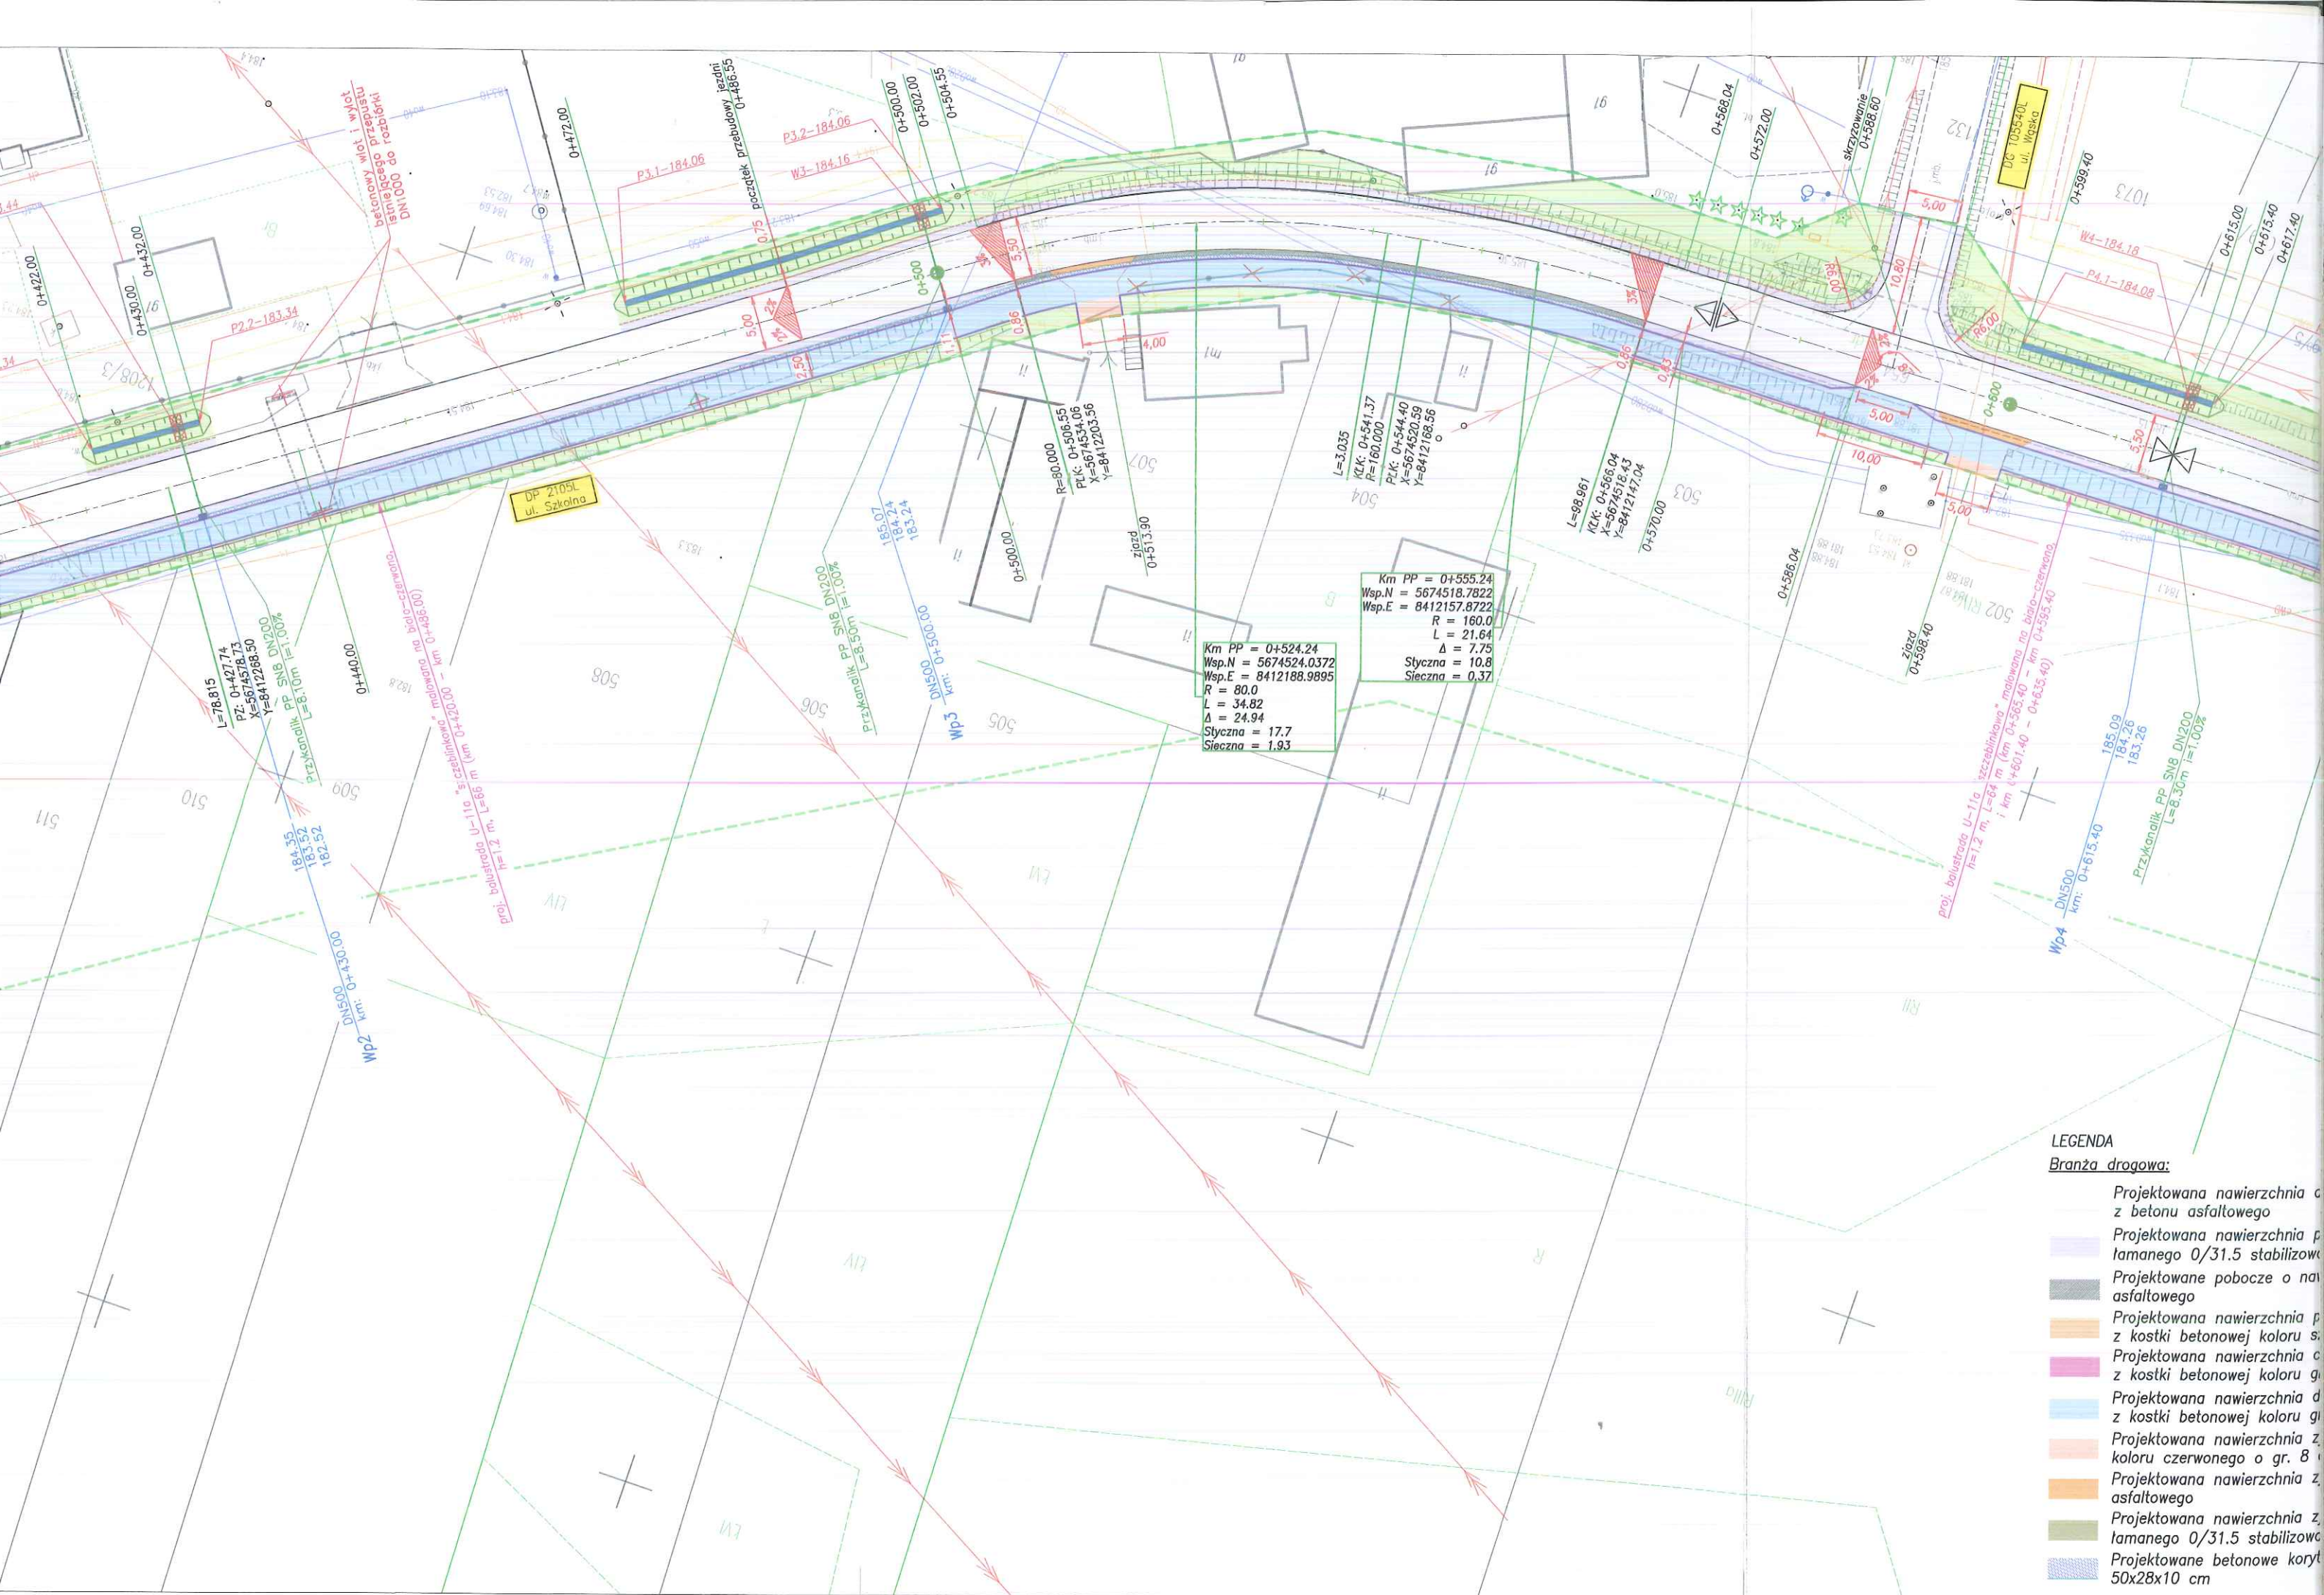


LEGENDA

Branża drogowa:

- Projektowana nawierzchnia z betonu asfaltowego
- Projektowana nawierzchnia z łamanego 0/31.5 stabilizowanego
- Projektowane pobocze o nawierzchni z betonu asfaltowego
- Projektowana nawierzchnia z kostki betonowej koloru szarego
- Projektowana nawierzchnia z kostki betonowej koloru zielonego
- Projektowana nawierzchnia z kostki betonowej koloru czerwonego o gr. 8 cm
- Projektowana nawierzchnia z kostki betonowej koloru szarego
- Projektowana nawierzchnia z łamanego 0/31.5 stabilizowanego
- Projektowane betonowe koryta 50x28x10 cm

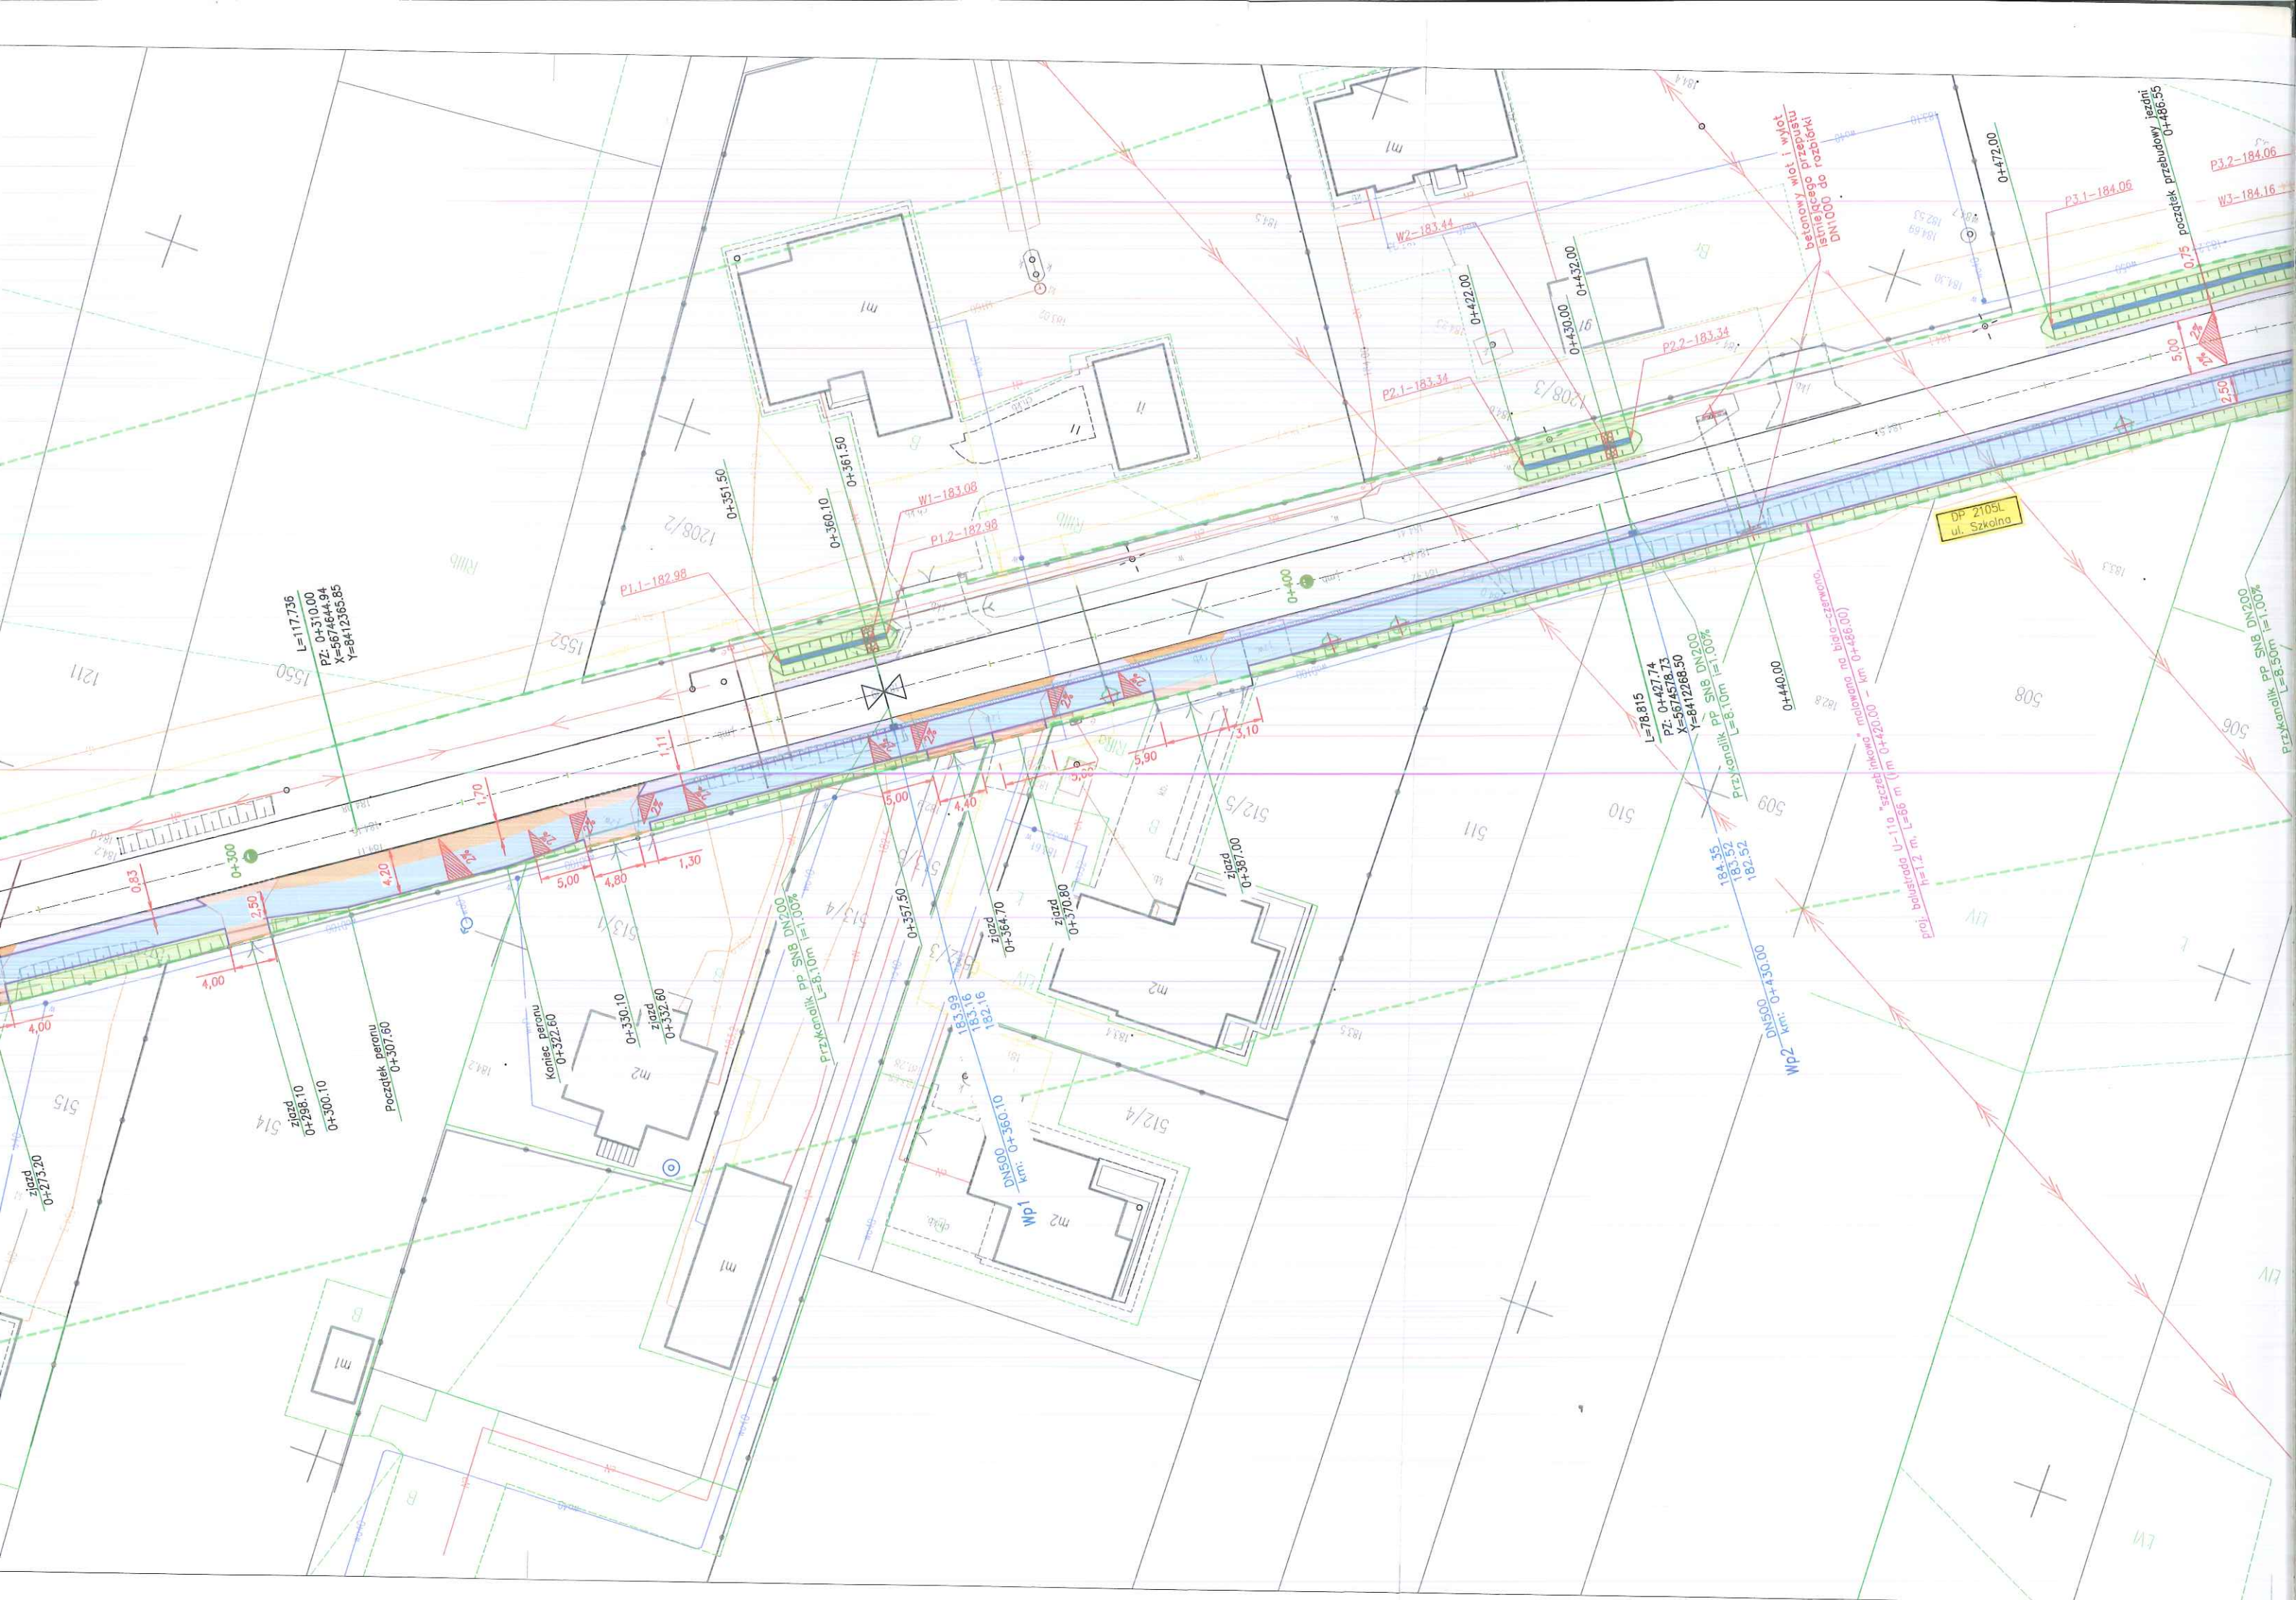

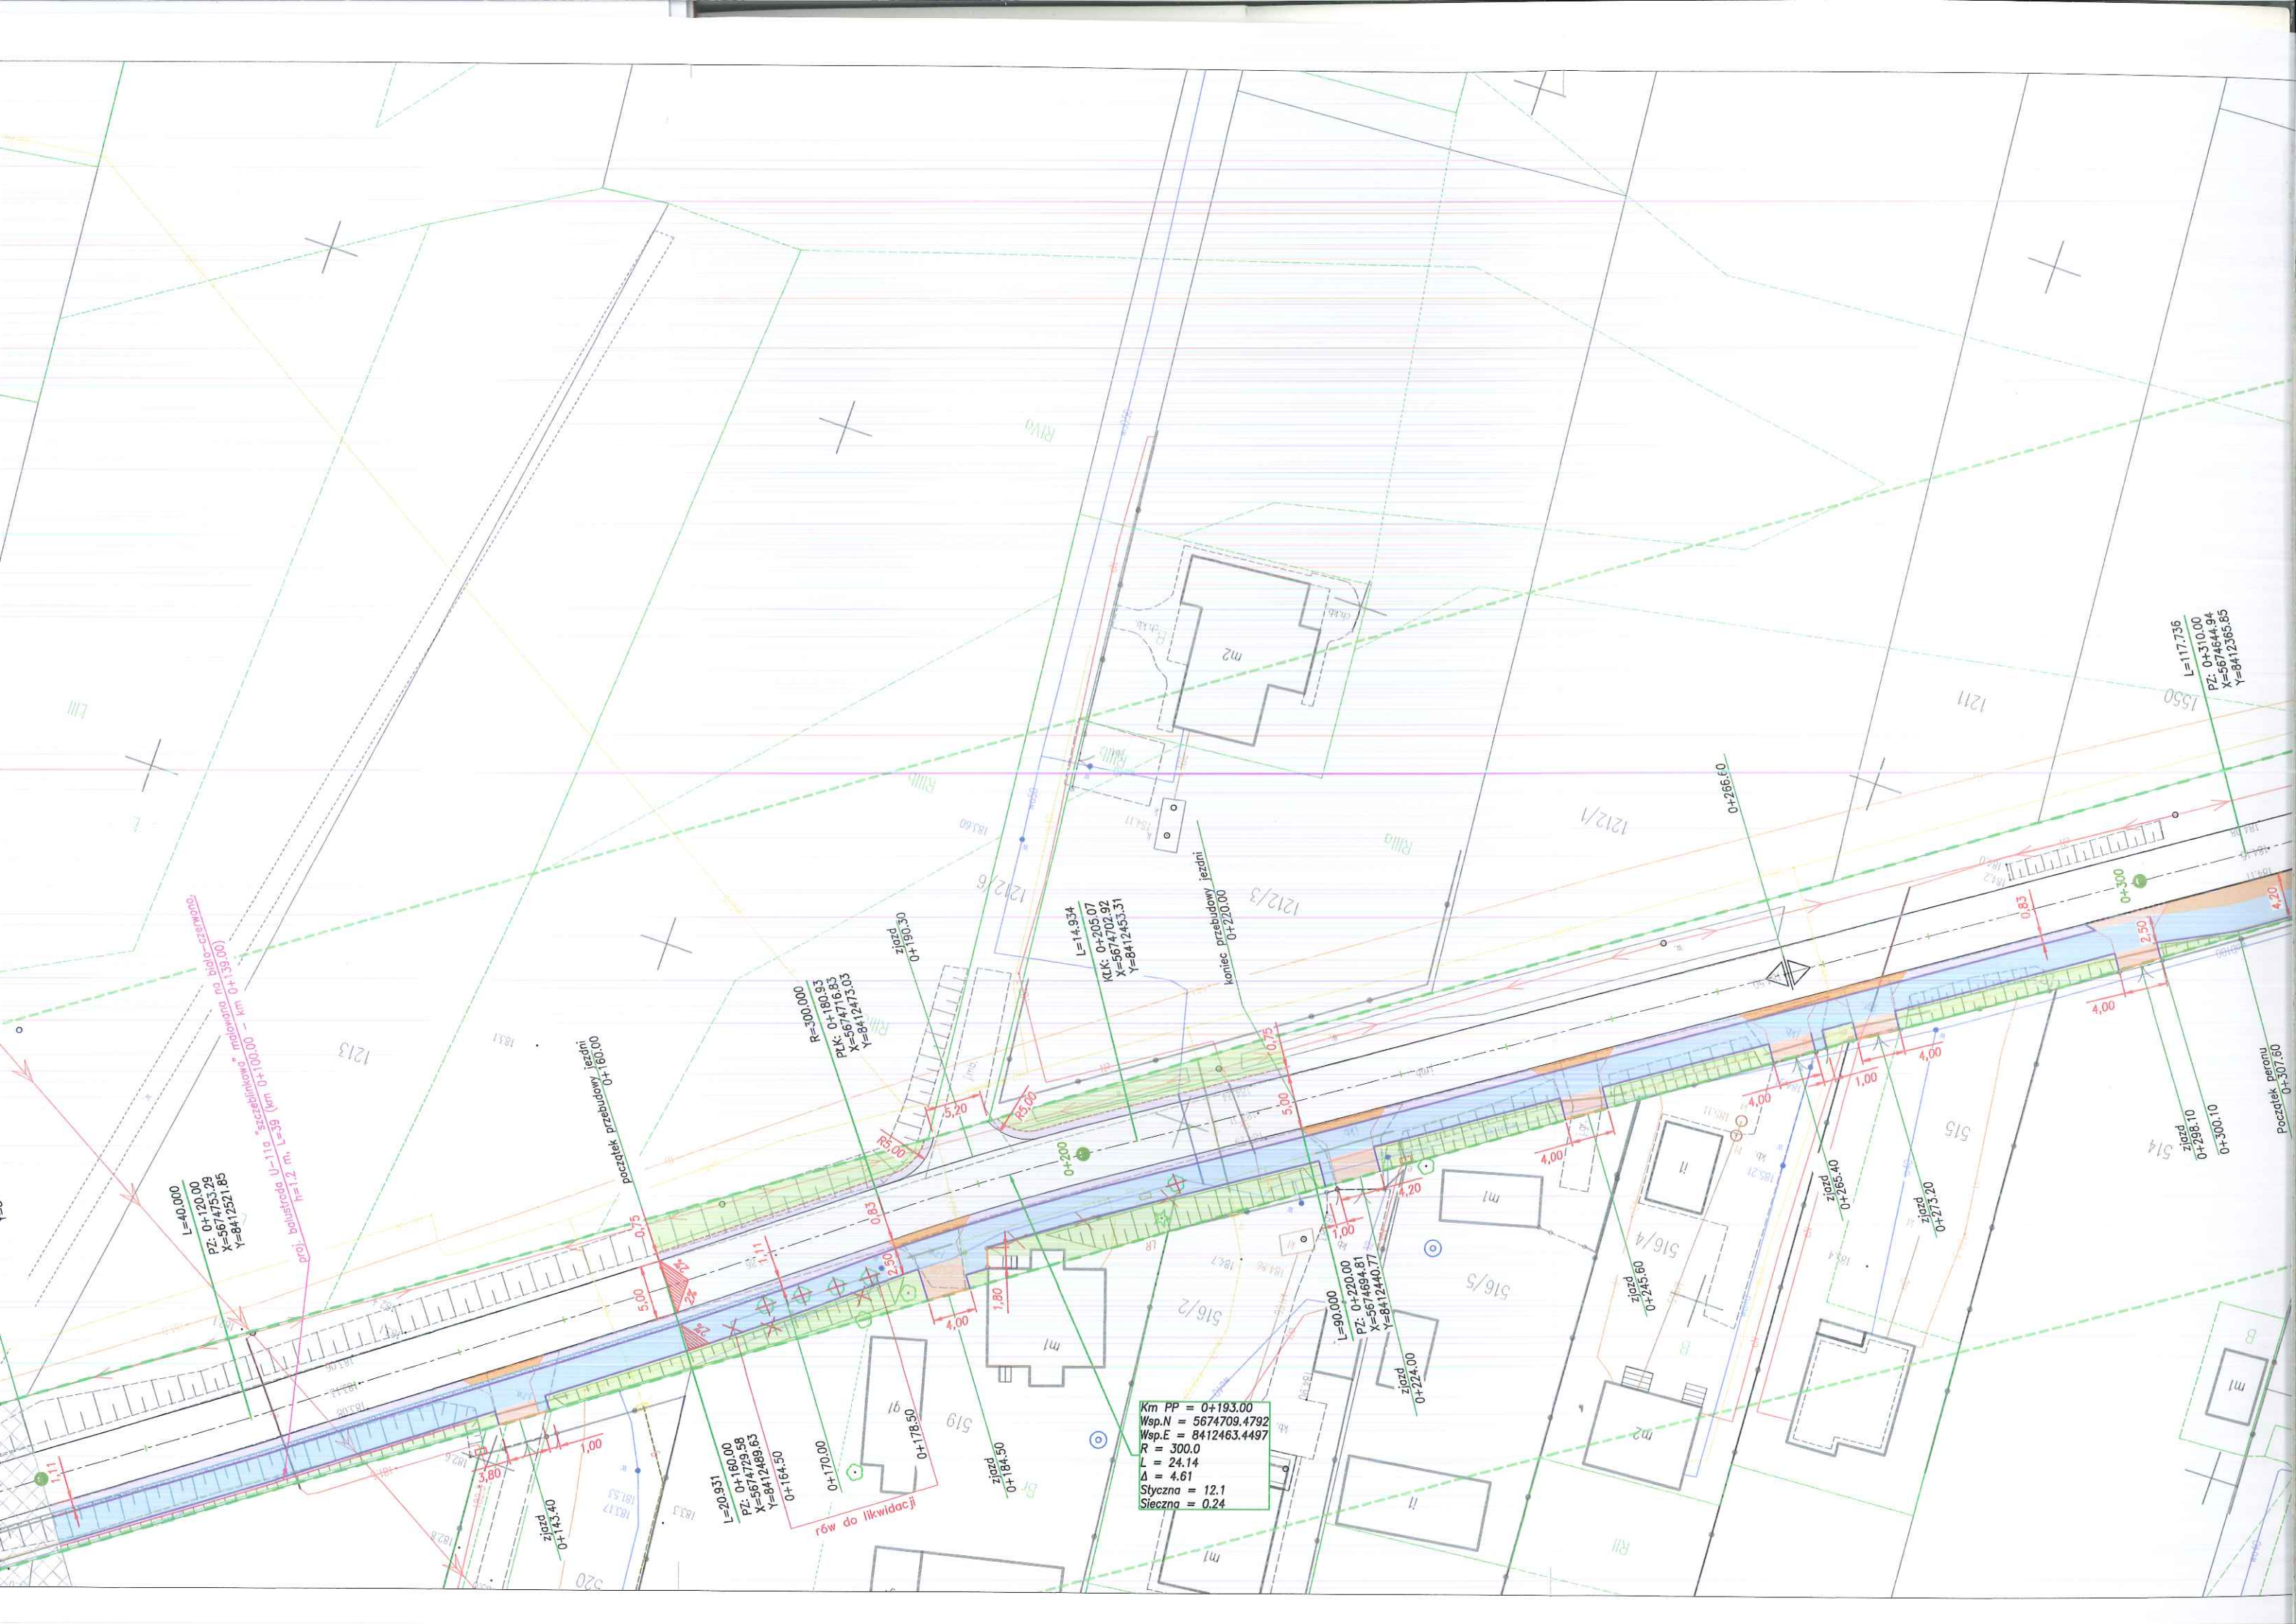

L=40.000
 PZ: 0+120.00
 X=5674753.29
 Y=8412521.85

proj. balustrada U=110 "szczebelkowa" malowana na białe-czerwono
 L=39 (km 0+100.00 - km 0+139.00)
 h=12 m

początek przebudowy jezdnii
 0+160.00

R=300.000
 PZ: 0+180.93
 X=5674716.83
 Y=8412473.03

L=14.934
 KLK: 0+205.07
 X=5674702.92
 Y=8412453.31

koniec przebudowy jezdnii
 0+220.00

L=20.931
 PZ: 0+160.00
 X=5674729.58
 Y=8412489.63

0+170.00
 0+178.50
 0+184.50

Km PP = 0+193.00
 Wsp.N = 5674709.4792
 Wsp.E = 8412463.4497
 R = 300.0
 L = 24.14
 Δ = 4.61
 Styczna = 12.1
 Sieczna = 0.24

L=90.000
 PZ: 0+220.00
 X=5674694.81
 Y=8412440.77

ziard
 0+224.00

ziard
 0+245.60

ziard
 0+265.40


ziard
 0+273.20

ziard
 0+298.10

0+300.10

Początek peronu
 0+307.80

L=117.736
 PZ: 0+310.00
 X=5674644.94
 Y=8412365.85

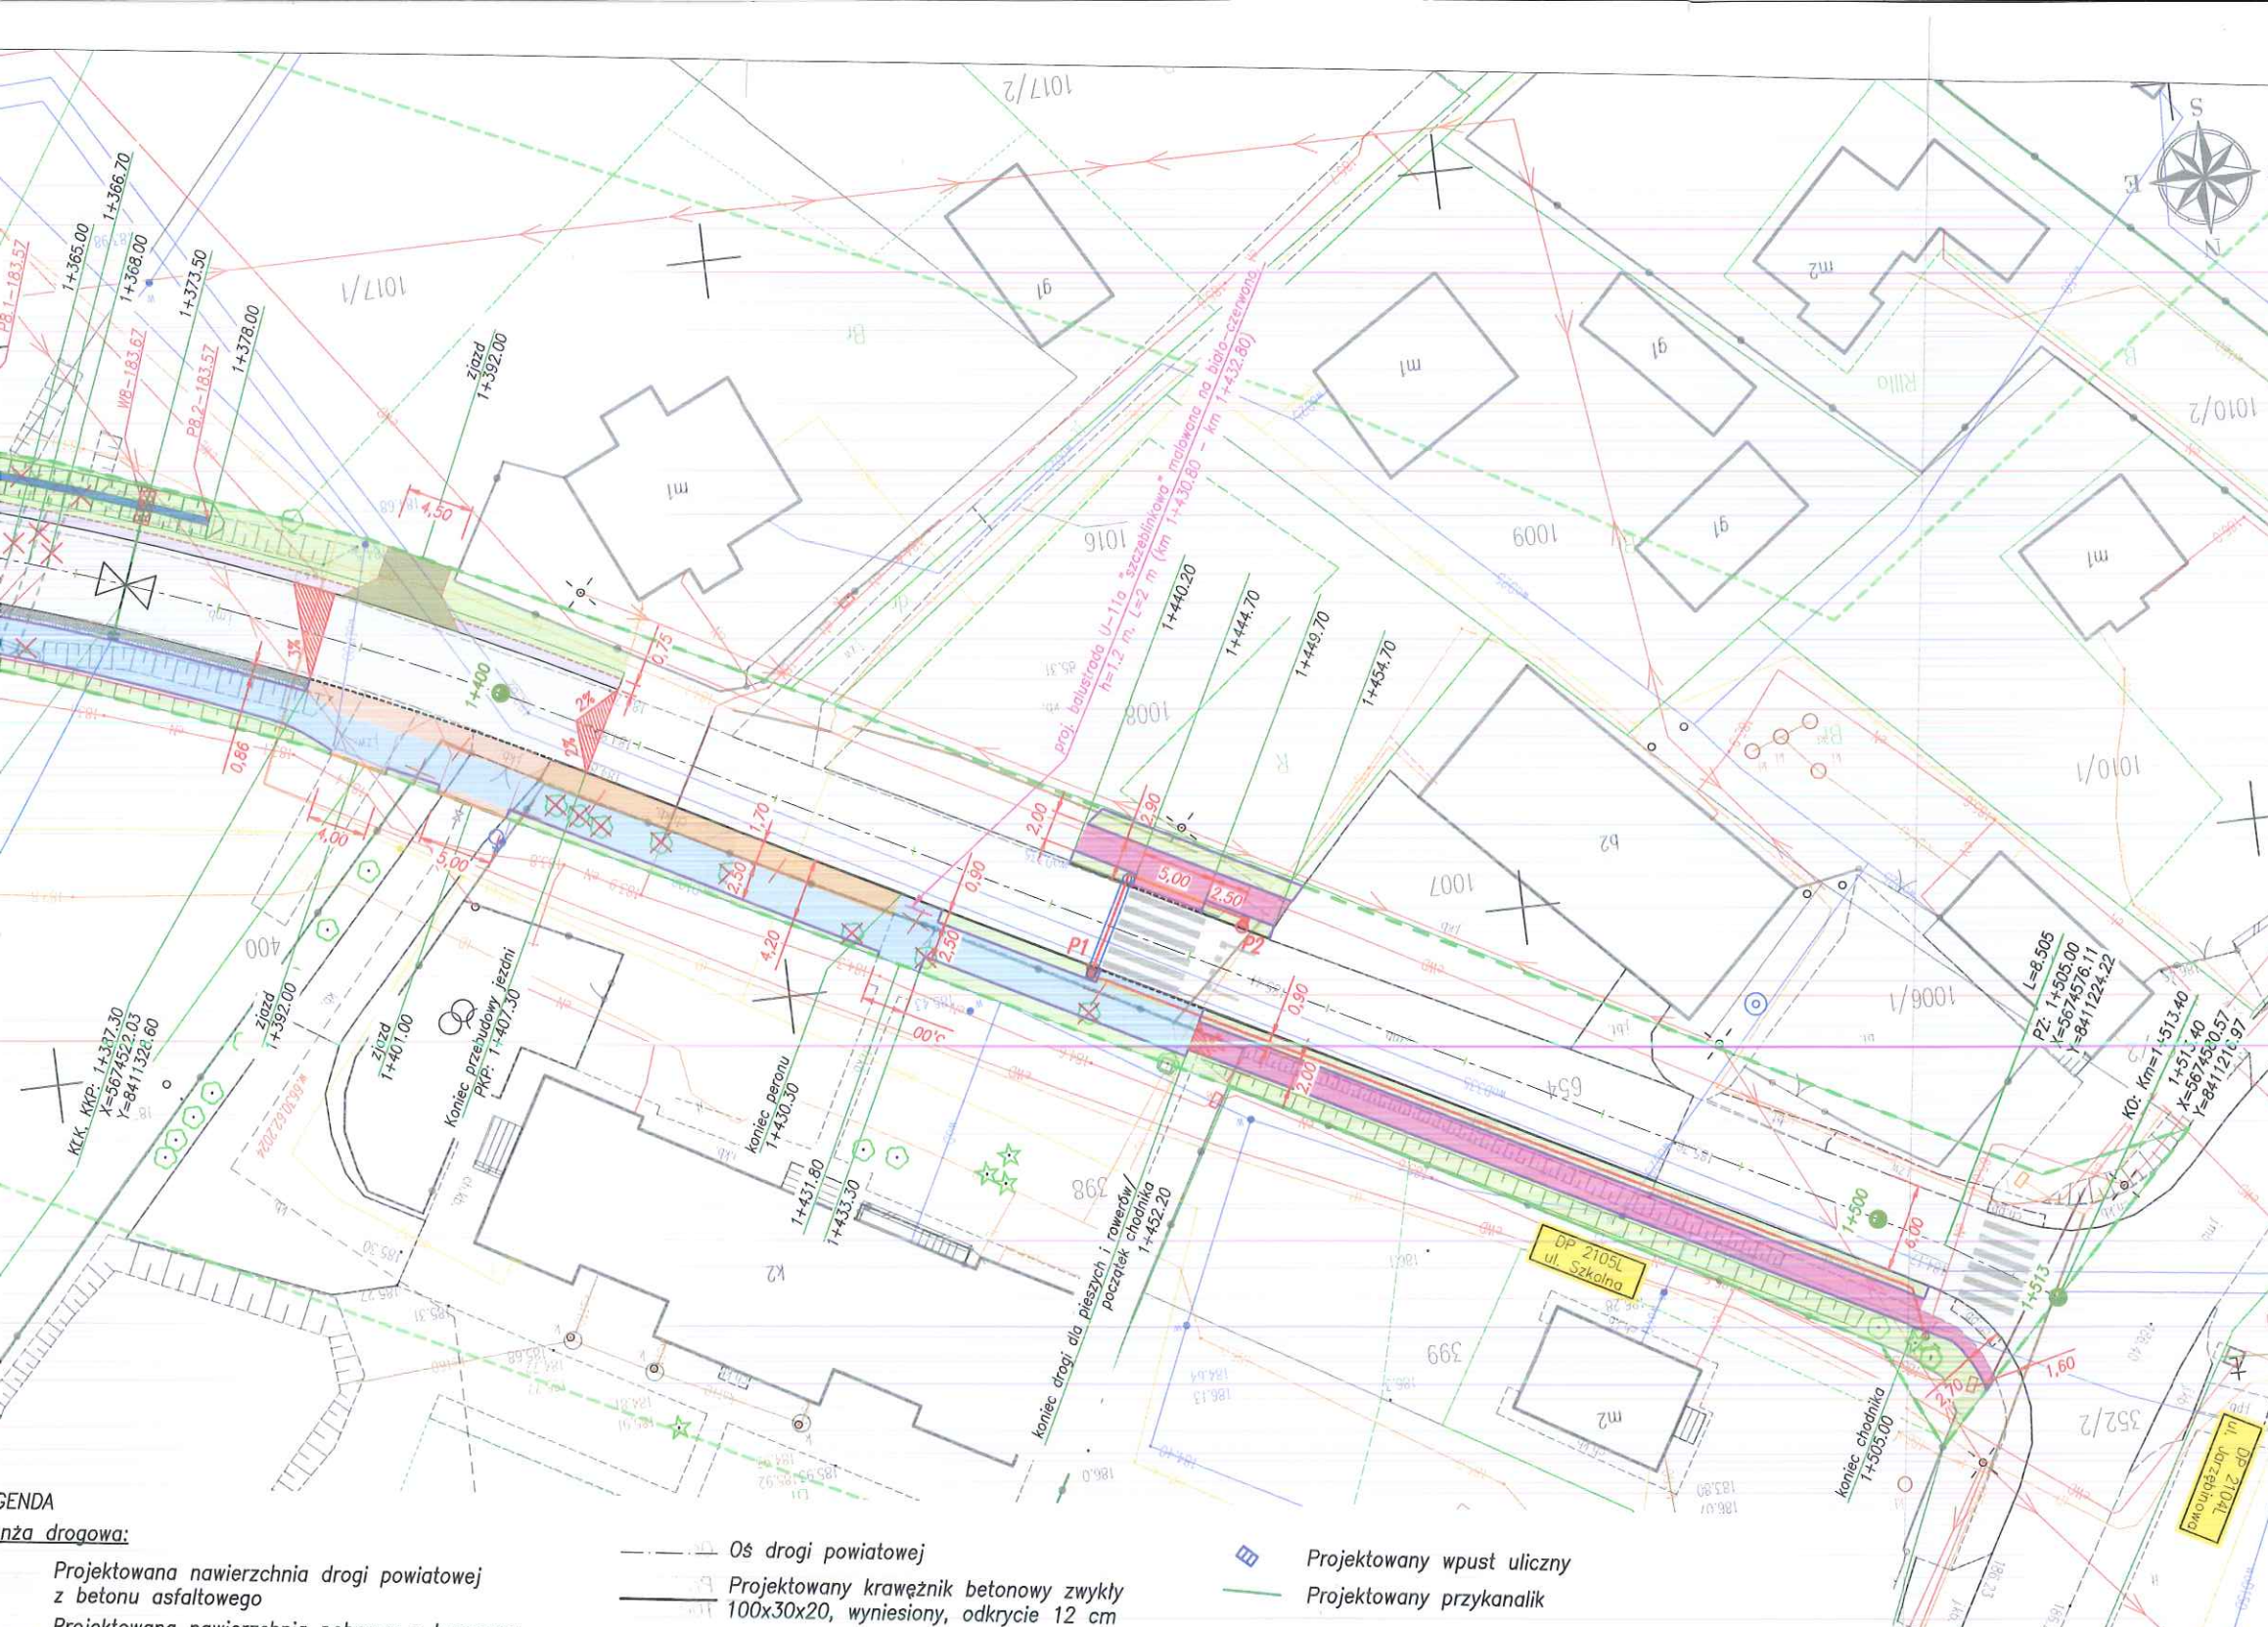

MAPA DO CELÓW PROJEKTOWYCH		
Oznaczenie kancelaryjne zgłoszenia pracy geodezyjnej		WG.6640.1249.2024
Miejscowość		Krępiec ul. Spacerowa, Szkolna
Jednostka ewidencyjna	Identyfikator	061702_2
	nazwa	Mełgiew
Obręb ewidencyjny	Identyfikator i nazwa	
	061702_2.0007 Krępiec 061702_2.0015 Nowy Krępiec Kolonia	
Skala mapy		1:500
Nazwa układu współrzędnych	prostokątnych płaskich	2000
	wysokości	PL-EVRF2007-NH
Mapa aktualna wg stanu na dzień:		16-12-2024
Numer działki i oznaczenie granic obszaru, który był przedmiotem aktualizacji:		działki w zakresie opracowania
Służebności gruntowe mające wpływ na zagospodarowanie gruntów zlokalizowanych w granicach projektowanej inwestycji		Nie badano służebności w KW.
Niniejszą mapę wykonano na podstawie zaktualizowanej w obszarze objętej zamówieniem numerycznej mapy zasadniczej w skali 1:500 sekcje: 8.150.09.05.1.4, 8.150.09.05.2.3, 8.150.09.05.4.1, 8.150.09.05.2.4, 8.150.09.05.4.2, 8.150.10.01.1.3, 8.150.10.01.3.1, 8.150.10.01.1.2, 8.150.10.01.1.4, 8.151.10.21.3.4, 8.151.10.21.3.2. Nie wyklucza się istnienia urządzeń podziemnych, które nie zostały zgłoszone do inwentaryzacji i naniesione na mapę zasadniczą.		
BUDMAP BIURO USŁUG GEODEZYJNYCH PIOTR SZYDŁOWSKI UL. DOBRZAŃSKIEGO 3 20-262 LUBLIN REGON 060517966 EMAIL: GEODETA@BUDMAP.PL tel. 792-620-236		
inż. Piotr Szydłowski		Andrzej Szymczyk upr. 12815
Nazwa / imię i nazwisko Wykonawcy 16.12.2024r		Kierownik robót 16.12.2024r

Oświadczam, że niniejszy dokument został opracowany w wyniku prac geodezyjnych i kartograficznych, których rezultaty zawiera operat techniczny pozytywnie zweryfikowany. Jednocześnie informuję, że jestem świadomy odpowiedzialności karnej za złożenie fałszywego oświadczenia.	
Identyfikator zgłoszenia prac geodezyjnych	WG.6640.1249.2024
Organ służby geodezyjnej, który otrzymał zgłoszenie	Starosta Świdnicki
Wykonawca prac geodezyjnych	BUDMAP Biuro Usług Geodezyjnych Piotr Szydłowski REGON 060517966
Numer oraz data sporządzenia dokumentu zawierającego wynik pozytywnej weryfikacji	Protokół weryfikacji nr WG.6640.1249.2024_2 z dnia 16-01-2025r
Imię i nazwisko oraz nr uprawnień zawodowych kierownika prac	Andrzej Szymczyk upr. 12815

STAROSTWO POWIATOWE
w Świdniku
21-040 Świdnik, ul. Niepodległości 13
tel. 81 468 70 70, tel./fax 81 468 71 02
(1)

GENDA
nża drogowa:

- Projektowana nawierzchnia drogi powiatowej z betonu asfaltowego
- Projektowana nawierzchnia pobocza z kruszywa łamanego 0/31.5 stabilizowanego mechanicznie
- Projektowane pobocze o nawierzchni twardej z betonu asfaltowego
- Projektowana nawierzchnia peronu z kostki betonowej koloru szarego o gr. 8 cm
- Projektowana nawierzchnia chodnika z kostki betonowej koloru grafitowego o gr. 6 cm
- Projektowana nawierzchnia drogi dla pieszych i rowerów z kostki betonowej koloru grafitowego o gr. 8 cm
- Projektowana nawierzchnia zjazdu z kostki betonowej koloru czerwonego o gr. 8 cm
- Projektowana nawierzchnia zjazdu z betonu asfaltowego
- Projektowana nawierzchnia zjazdu z kruszywa łamanego 0/31.5 stabilizowanego mechanicznie
- Projektowane betonowe korytko odwadniające 50x28x10 cm

- Oś drogi powiatowej
- Projektowany krawężnik betonowy zwykły 100x30x20, wyniesiony, odkrycie 12 cm
- Projektowany krawężnik betonowy najazdowy 100x22x20cm, obniżony, odkrycie: zjazdu - 4 cm, przejście - 1 cm
- Krawędź projektowanego pobocza drogi powiatowej
- Projektowane obrzeże betonowe 100x25x8cm
- Projektowany opornik betonowy 100x25x12cm
- Istniejąca granica pasa drogowego
- Wymiary
- Drzewa do usunięcia/elementy do likwidacji
- Ogrodzenie do przestawienia
- Projektowany rów chłonnny
- Nawierzchnia przejść oznaczona fakturowo
- Umocnienie skarp oraz dna rowu kamieniem narzutowym - brukowcem 16/20 cm
- Projektowane tereny zielone

- Projektowany wpust uliczny
- Projektowany przykanalik
- Branża elektryczna:**
 - Projektowany słup oświetleniowy, doświetlenie przejścia dla pieszych
 - Projektowana sieć elektroenergetyczna
 - Zabezpieczenie sieci elektroenergetycznej rurą osłonową
- Istniejące sieci:**
 - Istniejąca sieć wodociągowa
 - Istniejąca sieć telekomunikacyjna
 - Istniejąca sieć elektroenergetyczna
 - Istniejąca sieć gazowa

INWESTOR: GMINA MEŁGIEW ul. Partyzancka 2 21-007 Mełgiew	JEDNOSTKA PROJEKTOWA: Przedsiębiorstwo Inżynieryjne MARGIT Pliszczyn 64, 20-258 Lublin			
	TYTUŁ RYSUNKU: Plan sytuacyjny			
INWESTYCJA: Budowa drogi dla pieszych i rowerów wzdłuż ul. Szkolnej w m. Krępiec	Projektant: mgr inż. Grzegorz Waszczuk nr upr.: LUB/0152/PWOD/11	Branża: drogowa	Podpis: 	Skala: 1:500
TEMAT OPRACOWANIA: Przebudowa drogi	Autor: mgr inż. Jerzy Dobosz	Branża: drogowa	Podpis: 	Data: maj 2025
STADIUM: Materiały do zgłoszenia robót niewymagających decyzji o pozwoleniu na budowę	Projektant: mgr inż. Paweł Wojczuk nr upr.: LUB/0131/PWOE/10	Branża: elektryczna	Podpis: 	Nr rysunku: 2.2

PZ: 1+160.00
X=5674504.92
Y=8411553.24

DP 2105L
ul. Szkolna

L=66.343
PZ: 1+220.00
X=5674503.57
Y=8411493.26

Początek przebudowy jezdnii
1043/9
1+266.34

R=240.000
PK: 1+286.34
X=5674502.57
Y=8411426.92

proj. balustrada U-11a "szczerbinkowa" malowana na biało-czerwono.
h=1.2 m, L=14 m (km 1+266.00 - km 1+380.00)

Przykanalik PP SNB DN200
L=8.80m i=1.00%

Wp7 DN500
km: 1+330.00

Isinujące przepusty betonowe do
likwidacji - DN600, L=11.50
(3 szt.)

Przykanalik PP SNB DN200
L=8.80m i=1.00%

Wp8 DN500
km: 1+373.50

Km PP = 1+347.53
Wsp.N = 5674501.6589
Wsp.E = 8411365.7428
R = 240.0
L = 100.96
Δ = 28.60
Styczna = 61.2
Sieczna = 7.68

LEGENDA
Branża d



