




LEGENDA

Branża drogowa:

- Projektowana nawierzchnia drogi powiatowej z betonu asfaltowego
- Projektowana nawierzchnia pobocza z kruszywa łamanego 0/31.5 stabilizowanego mechanicznie
- Projektowane pobocze o nawierzchni twardej z betonu asfaltowego
- Projektowana nawierzchnia peronu z kostki betonowej koloru szarego o gr. 8 cm
- Projektowana nawierzchnia chodnika z kostki betonowej koloru grafitowego o gr. 6 cm
- Projektowana nawierzchnia drogi dla pieszych i rowerów z kostki betonowej koloru grafitowego o gr. 8 cm
- Projektowana nawierzchnia zjazdu z kostki betonowej koloru czerwonego o gr. 8 cm
- Projektowana nawierzchnia zjazdu z betonu asfaltowego
- Projektowana nawierzchnia zjazdu z kruszywa łamanego 0/31.5 stabilizowanego mechanicznie
- Projektowane betonowe korytko odwadniające 50x28x10 cm

- Os drogi powiatowej
- Projektowany krawężnik betonowy zwykły 100x30x20, wyniesiony, odkrycie 12 cm
- Projektowany krawężnik betonowy najazdowy 100x22x20cm, obniżony, odkrycie: zjazd - 4 cm, przejście - 1 cm
- Krawędź projektowanego pobocza drogi gminnej
- Projektowane obrzeże betonowe 100x25x8cm
- Projektowany opornik betonowy 100x25x12cm
- Istniejąca granica pasa drogowego
- Wymiary
- Drzewa do usunięcia/elementy do likwidacji
- Ogrózenie do przesławienia
- Projektowany rów chłonny
- Nawierzchnia przejść oznaczona fakturą
- Projektowane tereny zielone
- Unocienienie skarp oraz dna rowu kamieniem narzutowym - brukowcem 16/20 cm

- Projektowany wpust uliczny
- Projektowany przykanalik

Branża elektryczna:

- Projektowany słup oświetleniowy, doświetlenie przejścia dla pieszych
- Projektowana sieć elektroenergetyczna
- Zabezpieczenie sieci elektroenergetycznej rurą osłonową
- Istniejące sieci:
- Istniejąca sieć wodociągowa
- Istniejąca sieć telekomunikacyjna
- Istniejąca sieć elektroenergetyczna
- Istniejąca sieć gazowa

MAPA DO CELÓW PROJEKTOWYCH			
Oznaczenie kancelijne zgłoszenia pracy geodezyjnej		WG.646.126.2024	
Miejscowość	Krzepiec ul. Spacerowa, Szkoła		
Jednostka ewidencyjna	Identyfikator	061702_2	
	nazwa	Mełgiew	
Obiekt ewidencyjny	Identyfikator i nazwa	061702_2.0007 Krzepiec	
		061702_2.0015 Nowy Krzepiec Kolonia	
Skala mapy	1:500		
Nazwa układu współrzędnych	prostopadłych płaskich	2000	
	wysokości	PL-EVPF2007-NH	
Mapa aktualna wg stanu na dzień:			
Numer działki i oznaczenie granic obszaru, który był przedmiotem aktualizacji		16-13-2024	
Służebności gruntowe mające wpływ na zagospodarowanie gruntów zlokalizowanych w granicach projektowanej inwestycji		Nie badano służebności w KW.	
Niniejszą mapę wykonano na podstawie aktualizowanej w obszarze objętym zamówieniem numerycznej mapy zasadniczej w skali 1:500 sekcje: 8.150.09.05.1.4, 8.150.09.05.2.3, 8.150.09.05.4.1, 8.150.09.05.2.4, 8.150.09.05.4.2, 8.150.10.01.1.3, 8.150.10.01.1.1, 8.150.10.01.1.2, 8.150.10.01.1.4, 8.151.10.21.3.4, 8.151.10.21.3.2			
Nie wykazała się istnienia urządzeń podziemnych, które nie zostały zgłoszone do inwentaryzacji i naniezione na mapę zasadniczą.			
BUDMAP BIURO USŁUG GEODEZYJNYCH			
PIOTR SZYDŁOWSKI			
UL. DOBRZAŃSKIEGO 3			
20-042 LUBLIN			
REGON 060517966			
EMAIL: GEODETA@BUDMAP.PL			
tel. 792-620-236			
Inż. Piotr Sztydowski		Andrzej Szymczyk upr. 12815	
Nazwa / m.in. nazwa: Wykonawcy		Podpisano: 16.12.2024	

Oświadczam, że niniejszy dokument został opracowany w wyniku prac geodezyjnych i kartograficznych, których rezultaty zawiera projekt techniczny przedłożony zamawiającemu. Jednocześnie informuję, że jestem świadomy odpowiedzialności karnej za złożenie fałszywego oświadczenia.	
Identyfikator zgłoszenia prac geodezyjnych	WG.6640.1249.2024
Organ służby geodezyjnej, który otrzymał zgłoszenie	Starosta Świdnicki
Wykonawca prac geodezyjnych	BUDMAP Biuro Usług Geodezyjnych
Numer oraz data sporządzenia dokumentu zawierającego wyniki czynności weryfikacji	Projekt wykonał m. in. 16.12.2024, 1249.2024, 2 z dnia 16.12.2024
Inicjały i nazwisko oraz w gruncie zawodowych kierownika prac	Andrzej Szymczyk, upr. 12615

INWESTOR:	GMINA MEŁGIEW ul. Partyzantska 2 21-007 Mełgiew		JEDNOSTKA PROJEKTOWA:		Przedsiębiorstwo inżynieryjne MARGIT Piłszczyń 64, 20-258 Lublin		
			TYTUŁ RYSUNKU:		Plan sytuacyjny		
INWESTYTOR:	Budowa drogi dla pieszych i rowerów wzdłuż ul. Szkolnej w m. Krzepiec		Projektant:	Branża:	Podpis:	Skala:	
			mgr inż. Grzegorz Waszczuk nr upr.: LUB/0152/PWOD/11		drogowa		1:500
TEMAT OPRACOWANIA:	Przebudowa drogi		Autor:	Branża:	Podpis:	Data:	
			mgr inż. Jerzy Dobosz		drogowa		maj 2025
STADIUM:	Materiały do zgłoszenia robót niewymagających decyzji o pozwoleniu na budowę		Projektant:	Branża:	Podpis:	Nr rysunku:	
			mgr inż. Paweł Wojczuk nr upr.: LUB/0131/PWOD/10		elektryczna		2.1