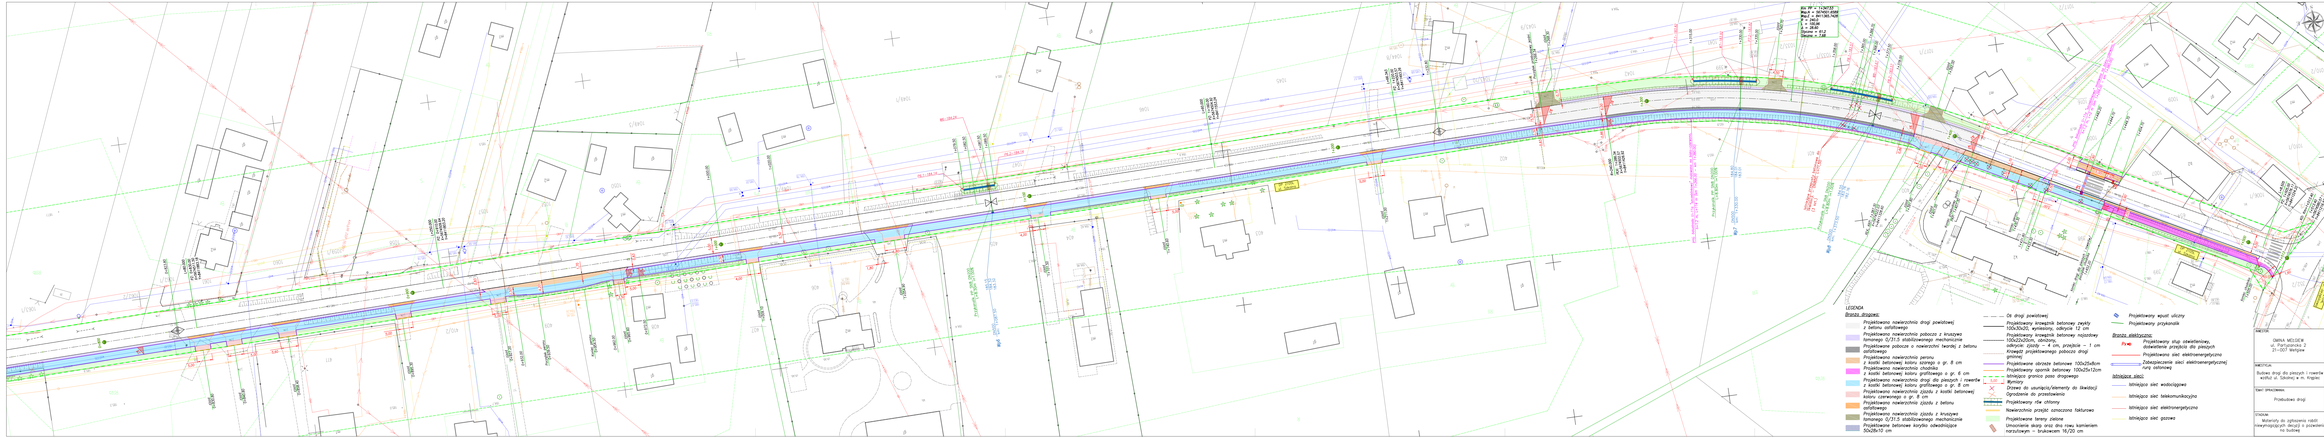

MAPA DO CELÓW PROJEKTOWYCH

Oznaczenie kartoskopu gdy jest on wymagany	PG.6642.1240.2024
Miejscowość	Krzyżec ul. Sporowska, Sobolka
Jednostka ewidencyjna	identyfikator: 267702_2 nazwa: Wojcieszyce
Obręb ewidencyjny	identyfikator i nazwa: 267702_2.0007 Krzyżec 267702_2.0010 Nowy Krzyżec Kolonia
Godło mapy	c-100
Układ współrzędnych płaskich prostokątnych	2000
Układ wysokościowy	PL-EVRF2007-NH
Mapa aktualna wg stanu na dzień	15-12-2024
Numer działki oznaczone granic obszaru, który był przedmiotem pomiaru	działki w zakresie opracowania
Dodatkowe granice mapy spoza w zagospodarowania gruntów (działkowych) w granicach projektowanej inwestycji	Nie będzie składowisk w KSI

