

TEL: 535 – 129 – 130 - PROJEKTOWANIE , NADZOROWANIE , KOSZTORYSOWANIE ORAZ KIEROWANIE
ROBOTAMI W ZAKRESIE BUDOWNICTWA LĄDOWEGO

STRONA TYTUŁOWA

STADIUM:	PROJEKT UPROSZCZONY
NAZWA , OBIEKT	Remont drogi wewnętrznej w miejscowości Kuźniczka
ADRES	OBR. KUŹNICA ZAGRZEBSKA DZ.NR EWID. 31/2 , 27/2, 349
BRANŻA-OPRACOWANIE:	DROGOWA
INWESTOR: ADRES:	Gmina Klonowa ul. Ks. Józefa Dalaka 2 98-273 Klonowa

PROJEKTANT OPRACOWANIA:

FUNKCJA	IMIĘ I NAZWISKO	SPECJALNOŚĆ	NR UPRAWNIENI	DATA	PODPIS
PROJEKTANT	Rafał Włodarczyk	Drogowa	LOD/2623/PWOD/15	12.2025	

SPIS TREŚCI PROJEKTU

STRONA TYTUŁOWA.....	1
<u>I.</u> OPIS ZAGOSPODAROWANIA TERENU.....	3
a) PODSTAWA OPRACOWANIA	3
b) ZAKRES I CEL OPRACOWANIA.....	3
c) STAN ISTNIEJĄCY ZAGOSPODAROWANIA DZIAŁKI.....	3
d) URZĄDZENIA TECHNICZNE NAD I PODZIEMNE	3
e) PROJEKTOWANE ZAGOSPODAROWANIE TERENU.....	3
f) DANE NA TERENIE (REJESTR ZABYTKÓW, EKSPLOATACJA GÓRNICZA, INNE).....	3
g) WPŁYW OBIEKTU NA ŚRODOWISKO.....	3
h) OCHRONA PRZECIWPOŻAROWA ORAZ ZABEZPIECZENIE WŁASNOŚCI OSÓB TRZECICH WRAZ Z OPISEM SPOSOBU ZAPEWNIENIA BEZPIECZEŃSTWA LUDZI I MIENIA	4
i) WARUNKI BHP	4
<u>II.</u> OPIS TECHNICZNY	5
1) STAN PROJEKTOWANY	5
2) ROZWIĄZANIA TECHNICZNE PROJEKTOWANEGO ODCINKA DROGI.....	5
<u>III.</u> INFORMACJA DOTYCZĄCA BEZPIECZEŃSTWA I OCHRONY ZDROWIA	8

Część rysunkowa

*Plan sytuacyjno – wysokościowy w skali 1:1000 rys. nr 1

I. OPIS ZAGOSPODAROWANIA TERENU

a) PODSTAWA OPRACOWANIA

- Mapa zasadnicza
- Pomiary uzupełniające, wizja lokalna
- Umowa zawarta z Inwestorem oraz wytyczne
- Ustawa z dnia 7 lipca 1994r Prawo Budowlane
- Ustawa z dnia 27.04.2001 r. prawo ochrony środowiska
- Ustawa z dnia 20.06.1997 r. prawo o ruchu drogowym
- Obowiązujące normy i przepisy

b) ZAKRES I CEL OPRACOWANIA

Zakres opracowania obejmuje remont drogi wewnętrznej w miejscowości Kuźniczka w km 0+000,00÷1+131,50 . W zakres robót wchodzi jezdnia, pobocza oraz pozostałe roboty ujęte w przedmiarach. Opracowanie niniejsze dotyczy odcinka długości 1131,50mb. Istniejące linie granic pokazano na „Planie sytuacyjno-wysokościowym”.

Celem opracowania jest poprawa bezpieczeństwa, jak również usprawnienie ruchu pojazdów i pieszych na przedmiotowym odcinku.

c) STAN ISTNIEJĄCY ZAGOSPODAROWANIA DZIAŁKI

Przedmiotowy odcinek remontowanej drogi przebiega przez tereny zabudowane oraz rolne. Szerokość pasa drogowego w stanie obecnym: od około 6m.

Droga przewidziana do remontu posiada jezdnię o szerokości ok. 4m o nawierzchni z betonu asfaltowego, pobocza szerokości 0,5 przerosnięte gruntowe. Odwodnienie na teren pasa drogowego i do rowu

d) URZĄDZENIA TECHNICZNE NAD I PODZIEMNE

W pasie projektowanych obiektów znajduje się istn. uzbrojenie:

- Podziemne kable teletechniczne
- Wodociąg

W przypadku natrafienia na niezainwentaryzowane sieci powiadomić nadzór budowlany oraz operatora sieci. Remont nie wprowadza zmian w stosunku do istniejących sieci w związku z czym zachowuje się sieci bez zmian.

BRAK KOLIZJI KONIECZNEJ DO ZABEZPIECZENIA

.

e) PROJEKTOWANE ZAGOSPODAROWANIE TERENU

Zestawienie powierzchni::

- Jezdnia – ok. 4540 m²
- Pobocza – 1135,00 m²

JEZDNIA SZEROKOŚCI OKOŁO 4,0m, POBOCZA 2X 0,5 M

f) DANE NA TERENIE (REJESTR ZABYTKÓW, EKSPLOATACJA GÓRNICZA, INNE)

Teren nie podlega rejestrowi zabytków jak również eksploatacji górniczej .

g) WPŁYW OBIEKTU NA ŚRODOWISKO

Podczas prac bud. należy zwrócić szczególną ostrożność aby przypadkowo nie zanieczyścić gleby substancjami szkodliwymi dla środowiska. Proj. obiekt nie będzie miał ujemnego wpływu na drzewostan, powierzchnię ziemi, w tym glebę, wody powierzchniowe i podziemne. Wykonawca winien stosować się

w czasie prowadzenia robót do wszelkich przepisów i norm dotyczących ochrony środowiska naturalnego oraz unikania uszkodzeń i uciążliwości dla osób trzecich.

h) OCHRONA PRZECIWPOŻAROWA ORAZ ZABEZPIECZENIE WŁASNOŚCI OSÓB TRZECICH
WRAZ Z OPISEM SPOSOBU ZAPEWNIENIA BEZPIECZEŃSTWA LUDZI I MIENIA

Wykonawca winien stosować się do przepisów ochrony przeciwpożarowej, posiadać sprzęt przeciwpożarowy wymagany przepisami. Składowanie materiałów łatwopalnych winno być zabezpieczone przed osobami trzecimi oraz składowane w odpowiedni sposób.

Wykonawca odpowiada za zabezpieczenie w sposób właściwy urządzeń obcych nad i podziemnych tj.: rurociągi, kable, słupy jak również przy pracach rozbiórkowych za uszkodzenie nawierzchni itp. W przypadku uszkodzenia urządzeń lub nawierzchni Wykonawca naprawi je na swój koszt. Zabezpieczenie robót rozbiórkowych winno nastąpić poprzez ustawienie barier ochronnych drogowych wokół miejsca rozbiórki zapewniające zabezpieczenie strefy robót przed wtargnięciem osób niezwiązanych z budową. Należy uwzględnić w sposobie zabezpieczenia warunki BHP pracowników jak również sprzętu użytego do rozbiórki.

i) WARUNKI BHP

Wykonawca winien stosować się do przepisów dotyczących bezpieczeństwa i higieny pracy m.in.: zapewnić urządzenia zabezpieczające strefy robót, urządzenia socjalne oraz odzież ochronną dla osób zatrudnionych na budowie itd.

II. OPIS TECHNICZNY

1) STAN PROJEKTOWANY

- **ROZEBRANIE ISTN. ELEMENTÓW INFRASTRUKTURY, ROBOTY PRZYGOTOWAWCZE I WYKOŃCZENIOWE (OPIS ZAKRESU I SPOSOBU PROWADZENIA ROBÓT ROZBIÓRKOWYCH)**

Materiały z rozbiórki jeżeli Inwestor nie postanowi inaczej winien zutylizować wykonawca na koszt własny. Kontrola jakości robót polega na wizualnej ocenie kompletności wykonanych robót rozbiórkowych oraz sprawdzeniu stopnia uszkodzenia elementów przewidzianych do powtórnego wykorzystania.

Z uwagi na istniejące uzbrojenie roboty ziemne winny być wykonywane za wiedzą i pod nadzorem właściwych branżowo służb. W pobliżu istniejącego uzbrojenia roboty ziemne należy wykonywać ręcznie. W wypadkach wątpliwych wykonać badania kontrolne pozwalające na ustalenie rzeczywistej lokalizacji uzbrojenia podziemnego.

Gdyby w czasie prowadzenia robót ziemnych natrafiono na przypadkowe kable lub przewody (nie pokazane na planie sytuacyjno-wysokościowym) należy je zabezpieczyć i powiadomić odpowiedniego użytkownika.

Podczas pracy sprzętu w pobliżu napowietrznej linii energetycznej należy spełnić wymogi związane z bezpieczeństwem wynikającym z wymaganych odległości stref zagrożenia. W razie konieczności należy linie czasowo wyłączyć.

2) ROZWIĄZANIA TECHNICZNE PROJEKTOWANEGO ODCINKA DROGI

Konstrukcja jezdni

- Beton asfaltowy w warstwie ścieralnej grubości 5cm AC11S (KR3-4).
- frezowanie korekcyjne

Punktowa wymiana konstrukcji na etapie robót

- Beton asfaltowy w warstwie ścieralnej grubości 5cm AC11S (KR3-4).
- Beton asfaltowy w warstwie wyrównawczej grubości śr. 3cm AC16W (KR3-4).
- Podbudowa z kruszywa gr. 15cm
- Podbudowa z stabilizacji cementem C1,5/2,0 gr. 15cm

Konstrukcja poboczy

- Nawierzchnia z kruszywa (frakcji 0-31,5mm) gr. śr. 6cm
- ścięcie poboczy

UWAGA: konstrukcja jezdni i poboczy przyjęta zgodnie z wytycznymi Zarządcy Drogi

- **Roboty towarzyszące , wytyczne wykonawstwa**

- wymiana przepustu fi 400 L=12,0m
- wymiana punktowa do ustalenia w terenie
- dostosowanie wysokościowe zjazdów

▪ **Układ sytuacyjny i wysokościowy**

Przebudowa nie wprowadza zmian niekorzystnych z punktu użytkownika drogi jak i posesji przyległych. Realizacja inwestycji nie wymaga wywłaszczeń przyległych terenów.

▪ **Rozwiązania techniczne**

Kruszywo powinno być jednorodne bez zanieczyszczeń obcych i bez domieszek gliny.

Mieszanka kruszywa powinna być rozkładana w warstwie o jednakowej grubości, takiej, aby jej ostateczna grubość po zagęszczeniu była równa grubości projektowanej. Grubość warstwy powinna być zgodna, po zagęszczeniu, z podaną w dokumentacji projektowej. Podbudowa po wykonaniu, a przed ułożeniem następnej warstwy, powinna być utrzymywana w dobrym stanie. Jeżeli Wykonawca będzie wykorzystywał, za zgodą Inżyniera, gotową podbudowę do ruchu budowlanego, to jest obowiązany naprawić wszelkie uszkodzenia podbudowy, spowodowane przez ten ruch. Koszt napraw wynikłych z niewłaściwego utrzymania podbudowy obciąża Wykonawcę robót.

Wykonawca jest zobowiązany do przeprowadzenia bieżących napraw podbudowy uszkodzonej wskutek oddziaływania czynników atmosferycznych, takich jak opady deszczu i śniegu oraz mróz.

UWAGA: Nie dopuszcza się zastosowania kruszywo wapiennych.


▪ **Roboty ziemne, kolizje**

Roboty przygotowawcze i roboty rozbiórkowe – wykonać roboty rozbiórkowe oraz ziemne. Nadmiar gruntu odwieźć w miejsce wskazane przez Inwestora lub zutylizować na własny koszt.

Podłoże gruntowe - przed ułożeniem konstrukcji nawierzchni, podłoże gruntowe musi być zagęszczone zgodnie z wymogami podanymi w normach oraz potwierdzone w dzienniku budowy przez Inżyniera budowy.

Punkty poligonowe, punkty osnowy geodezyjnej – W pasie drogowym zlokalizowane są punkty poligonowe oraz osnowy geodezyjnej. W przypadku uszkodzenia wymienionych punktów wykonawca jest zobowiązany do naprawy/odtworzenia zniszczonych punktów. Ująć zabezpieczenia w postaci studzienek lub innych elementów np. zasuw.

INNE ZALECENIA – Inwentaryzację powykonawczą należy wykonywać po odbiorze wykonanych elementów robót. Wykonawca zobowiązany jest do dostarczenia map inwentaryzacyjnych wykonanych przez uprawnionego geodetę. UWAGA: Inwentaryzacja wymagana.

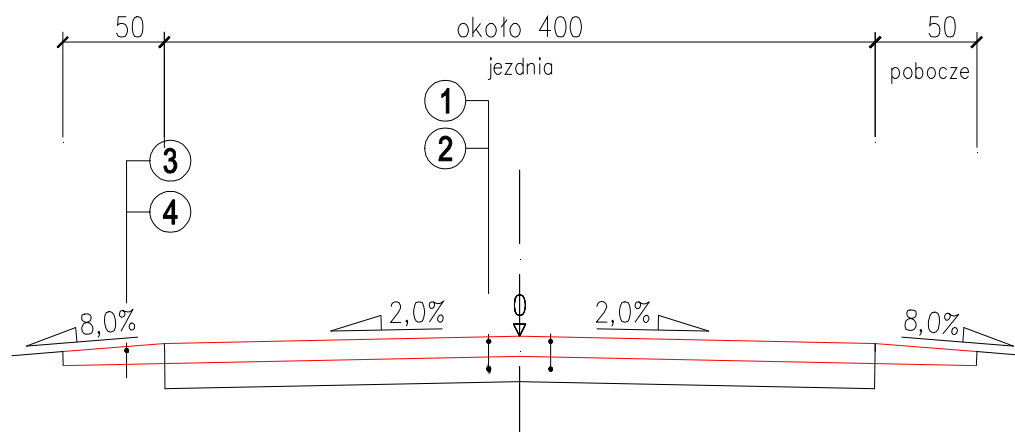

- ① - Warstwa ścieralna z betonu asfaltowego AC 11S 50/70 o gr. 5,0 cm wg PN-EN 13108-1
- ② - istn. nawierzchnia bitumiczna
- ③ - Pobocze z kruszywa gr. śr. 6cm
- ④ - Ścinanie poboczy

III. INFORMACJA DOTYCZĄCA BEZPIECZEŃSTWA I OCHRONY ZDROWIA

JEDNOSTKA PROJEKTOWA:

eRWu-PROJEKT

ul. Polna 12
97-420 Szczerców
rafal_wlodar@wp.pl

**TEL: 535 – 129 – 130 - PROJEKTOWANIE , NADZOROWANIE , KOSZTORYSOWANIE ORAZ KIEROWANIE
ROBOTAMI W ZAKRESIE BUDOWNICTWA LĄDOWEGO**

PRZEDSIĘWZIĘCIE:

Remont drogi wewnętrznej w miejscowości Kuźniczka

INWESTOR:

**Gmina Klonowa
ul. Ks. Józefa Dalaka 2
98-273 Klonowa**

PROJEKTANT:

.....

Niniejszą informację opracowano na podstawie Rozporządzenia Ministra Infrastruktury z dnia 23.06.2003 r. w sprawie informacji dotyczącej bezpieczeństwa i ochrony zdrowia (Dz.U.z 2003 r. Nr 120, poz. 1126)

❖ Zakres opracowania obejmuje remont drogi gminnej

❖ Kolejność wykonywania prac

-roboty rozbiórkowe – o ile zajdzie konieczność

-roboty ziemne: nadmiar gruntu zebrać i odwieźć w miejsce wskazane przez Inwestora lub zutylizować na własny koszt,

-wyregulowanie wysokościowe zasuw wodociągowych itp.

-wykonanie robót związanych z wykonaniem konstrukcji jezdni, poboczy oraz pozostałych elementów ujętych w przedmiotowym projekcie.

❖ **WYKAZ ISTNIEJĄCYCH OBIEKTÓW BUDOWLANYCH**

Droga o przekroju drogowym. Jezdnia o nawierzchni z tłucznia kamiennego o szer. ok. 3,5m. Droga przebiega przez tereny zabudowane. Odwodnienie do muld. Spadek podłużny płynny bez większych załamań.

W pasie projektowanych obiektów znajduje się istn. uzbrojenie:

❖ Kabel teletechniczny

❖ Wodociąg

❖ **ELEMENTY ZAGOSPODAROWANIA DZIAŁKI STANOWIĄCE ZAGROŻENIE**

Zgodnie z Rozporządzeniem Ministra Infrastruktury z dnia 23.06.03 r. w sprawie informacji dotyczącej bezpieczeństwa i ochrony zdrowia oraz planu bezpieczeństwa i ochrony zdrowia (Dz.U.120/2003 poz. 1126 par 6) elementem zagospodarowania działki stanowiącym zagrożenie bezpieczeństwa i ochrony zdrowia jest fakt wykonywania robót:

- roboty wykonywane przy użyciu ciężkich maszyn budowlanych – zwrócić uwagę na przeszkolenie BHP pracowników
- roboty bitumiczne wykonywane z mas, których opary mogą źle oddziaływać na organizm ludzki, temperatura mas może powodować oparzenia i inne zagrożenia – zwrócić uwagę na przeszkolenie BHP pracowników
- praca pod ruchem pojazdów – zwrócić uwagę na właściwe oznakowanie robót i przeszkolenie BHP pracowników
- wykopy dla odwodnienia – zwrócić uwagę na oznakowanie robót, zabezpieczenie wykopów i przeszkolenie BHP pracowników
- praca w terenie o znacznym natężeniu ruchem pojazdów i pieszych – zwrócić uwagę na właściwe oznakowanie robót, wyznaczenie przejść i przejazdów alternatywnych.

❖ **PRZEWIDYWANE ZAGROŻENIA PRZY REALIZACJI ROBÓT**

Ewentualne zagrożenia dla bezpieczeństwa i ochrony zdrowia wynikają z prowadzenia prac w wykopach oraz przy użyciu ciężkich maszyn, a także z pracy pod ruchem pojazdów oraz pracy związanej z robotami bitumicznymi. Realizacja planowanych robót powinna odbywać się z zachowaniem szczególnej ostrożności.

- roboty wykonywane przy użyciu ciężkich maszyn budowlanych – zwrócić uwagę na przeszkolenie BHP pracowników

- praca pod ruchem pojazdów – zwrócić uwagę na przeszkolenie BHP pracowników

- Praca w pobliżu napowietrznych linii energetycznych – czasowo wyłączyć linie (pod nadzorem ZE) , zwrócić szczególną uwagę na właściwe oznakowanie robót, zabezpieczających wykopów i przeszkolenie

BHP

W zakresie robót drogowych oraz instalacyjnych do elementów mogących stwarzać zagrożenia dla zdrowia ludzi można zaliczyć:


- ruch kołowy na terenie budowy,
- transport technologiczny przy dowozie materiałów do wykonania jezdni,
- roboty ziemne wykonywane mechanicznie pod projektowane konstrukcje,
- roboty budowlane dotyczące wykonania podbudowy oraz nawierzchni z mas bitumicznych.

❖ INSTRUKTAŻ PRACOWNIKÓW PRZED PRZYSTĄPIENIEM DO REALIZACJI ROBÓT

Celem zminimalizowania zagrożeń, przed przystąpieniem do wykonywania robót, pracownicy winni być przeszkoleni przez odpowiednie służby w zakresie wykonywanych prac oraz zagrożeń z nimi związanych. Kierownik budowy przeprowadzić winien dodatkowy instruktaż na budowie z uwzględnieniem występujących zagrożeń. Pracownicy winni być zaopatrzeni w sprzęt ochrony osobistej. Wymagane jest zamieszczenie ogłoszenia zawierającego dane dotyczące BHP i ochrony zdrowia. Umieszcza się ogłoszenie w sposób trwały i zabezpieczony przed zniszczeniem

❖ ŚRODKI TECHNICZNE I ORGANIZACYJNE ZAPOBIEGAJĄCE NIEBEZPIECZEŃSTWOM

Należy wskazać pracownikom drogi komunikacyjne umożliwiające szybką ewakuację na wypadek awarii i innych zagrożeń oraz przekazać procedury BHP. Pracownicy winni zostać poinformowani o numerach telefonów alarmowych, lokalizacji środków ochrony ppoż. itp. Pracownicy zatrudnieni przy realizacji obiektu winni być wyposażeni w środki ochrony osobistej. Obszar robót powinien być oznakowany zgodnie z zatwierdzonymi projektami organizacji ruchu.

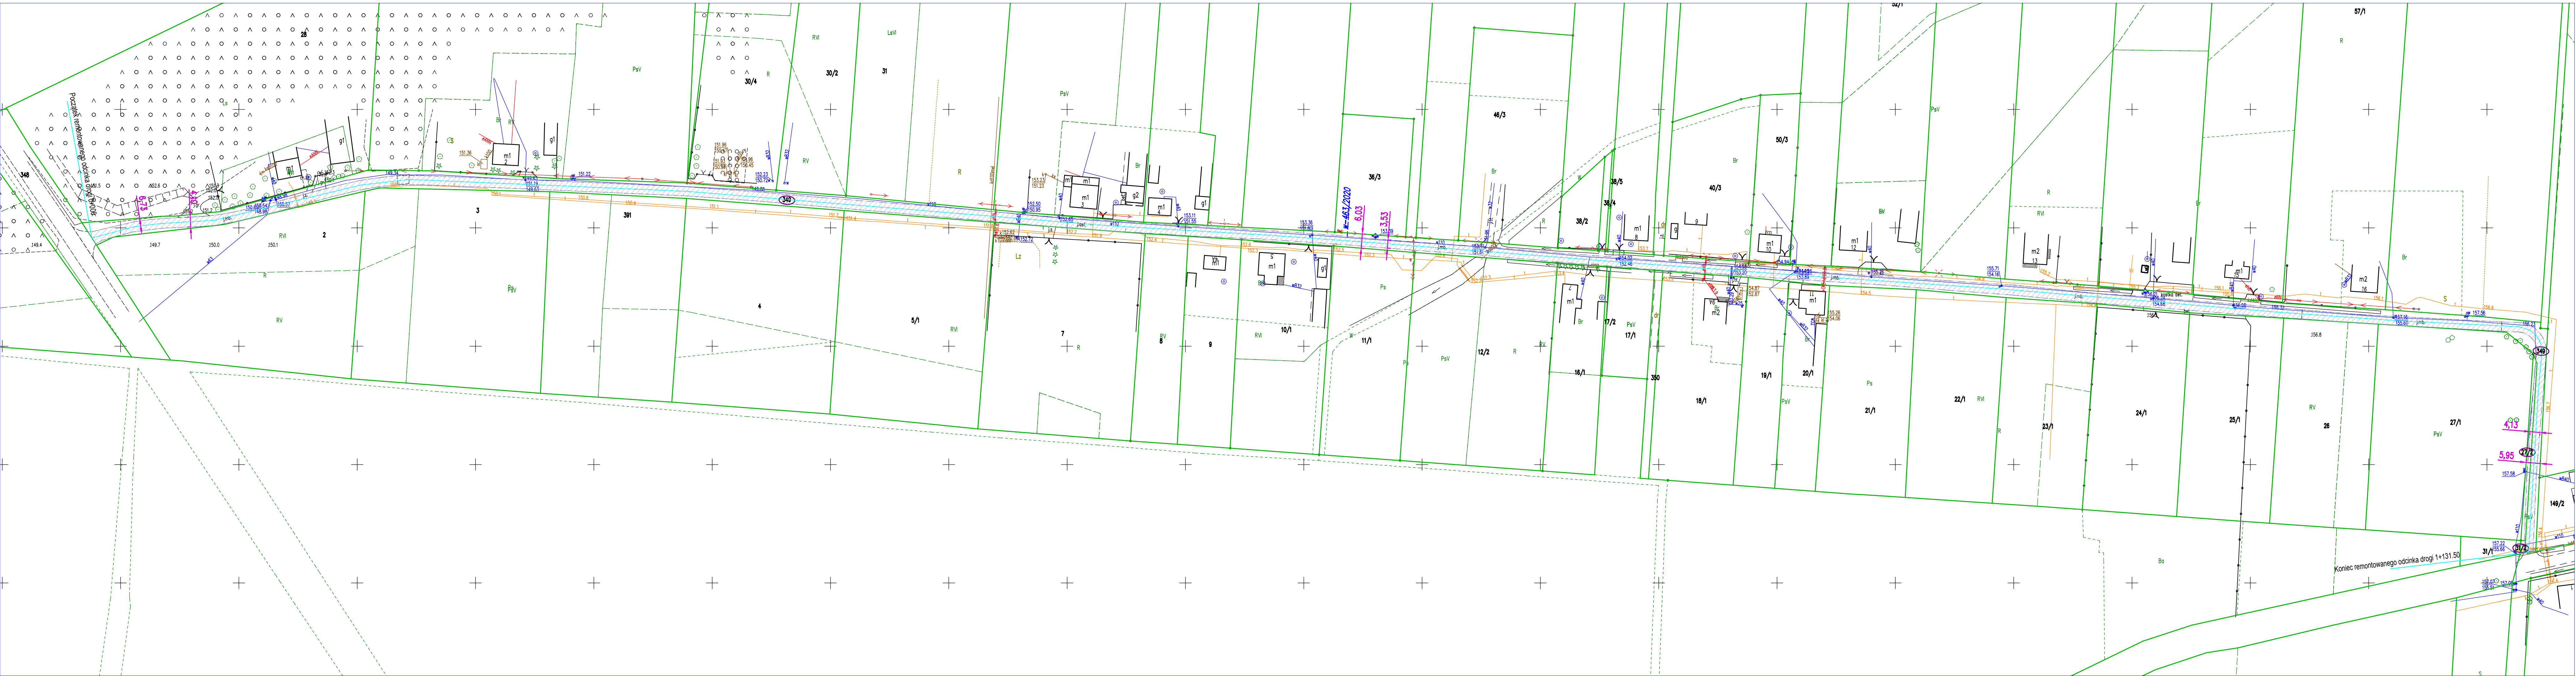

JEDNOSTKA PROJEKTOWA:			
eRWu-PROJEKT Rafał Włodarczyk			
97-420 Szczerców		ul. Polna 12	
PROJEKT:			
Remont drogi wewnętrznej w miejscowości Kuźniczka			
INWESTOR:			
Gmina Klonowa Ul. Dalaka 2 98-273 Klonowa			
TYTUŁ RYSUNKU:		SKALA	
PROJEKT ZAGOSPODAROWANIA TERENU		1:1000	
FAZA PROJEKTU:		DATA	
PROJEKT ZGŁOSZENIOWY		12.2025	
OPRACOWAŁ:		Nr UPRAWNIEN:	PODPIS
mgr inż. Rafał Włodarczyk		LOD/2623/PWOD/15	
projektant/specjalność:		drogowa	

LEGENDA	
OZNACZENIA	
// nawierzchnia drogi	