MAPA DO CELÓW PROJEKTOWYCH	
Oznaczenie kancelaryjne zgłoszenia pracy geodezyjnej	**GE.6640.387.2026**
Nazwa miejscowości	Gliwice ul. Parkowa
Jednostka ewidencyjna	246601_1 Gliwice
Obręb	0018 Bojków
Skala mapy	1:500
Układy współrzędnych	2000:7 / PL-EVRF2007-NH
Oznaczenie obszaru aktualizacji	----------
Kierownik prac	Piotr Porzucek, upr nr 22169
Wykonawca prac geodezyjnych	MERIDIAN Piotr Dymecki REGON 241804424
Data oraz imię nazwisko osoby opracowującej mapę	24.03.2026 Sergiusz Łobaza

Poświadczam, że niniejszy dokument został opracowany w wyniku prac geodezyjnych i kartograficznych, których rezultaty zawiera operat techniczny pozytywnie zweryfikowany. Jednocześnie informuję, że jestem świadomy odpowiedzialności karnej za złożenie fałszywego oświadczenia.	
Identyfikator zgłoszenia prac geodezyjnych	**GE.6640.387.2026**
Organ służby geodezyjnej, który otrzymał zgłoszenie	PREZYDENT MIASTA GLIWICE
Wykonawca prac geodezyjnych	MERIDIAN Piotr Dymecki NIP 6482079255 REGON 241804424
Nr oraz data sporządzenia dokumentu zawierającego wynik pozytywnej weryfikacji	Protokół nr GE.6640.387.2026_25945 z dnia 20.03.2026.
Imę i nazwisko oraz nr uprawnień zawodowych kierownika prac	Piotr Porzucek upr nr 22169

MERIDIAN

Dokument podpisany przez PIOTR DYMECKI; MERIDIAN PIOTR DYMECKI
Data: 2026.03.26 10:00:21 CET

Signed by / Podpisano przez:

Piotr Paweł Porzucek

Date / Data: 2026-03-26 10:01

Nie wyklucza się istnienia w terenie innych nie wykazanych na niniejszej mapie urządzeń podziemnych, które nie były zgłoszone do inwentaryzacji lub o których brak jest informacji w bazie GESUT.

Teren inwestycji jest objęty planem zagospodarowania przestrzennego.
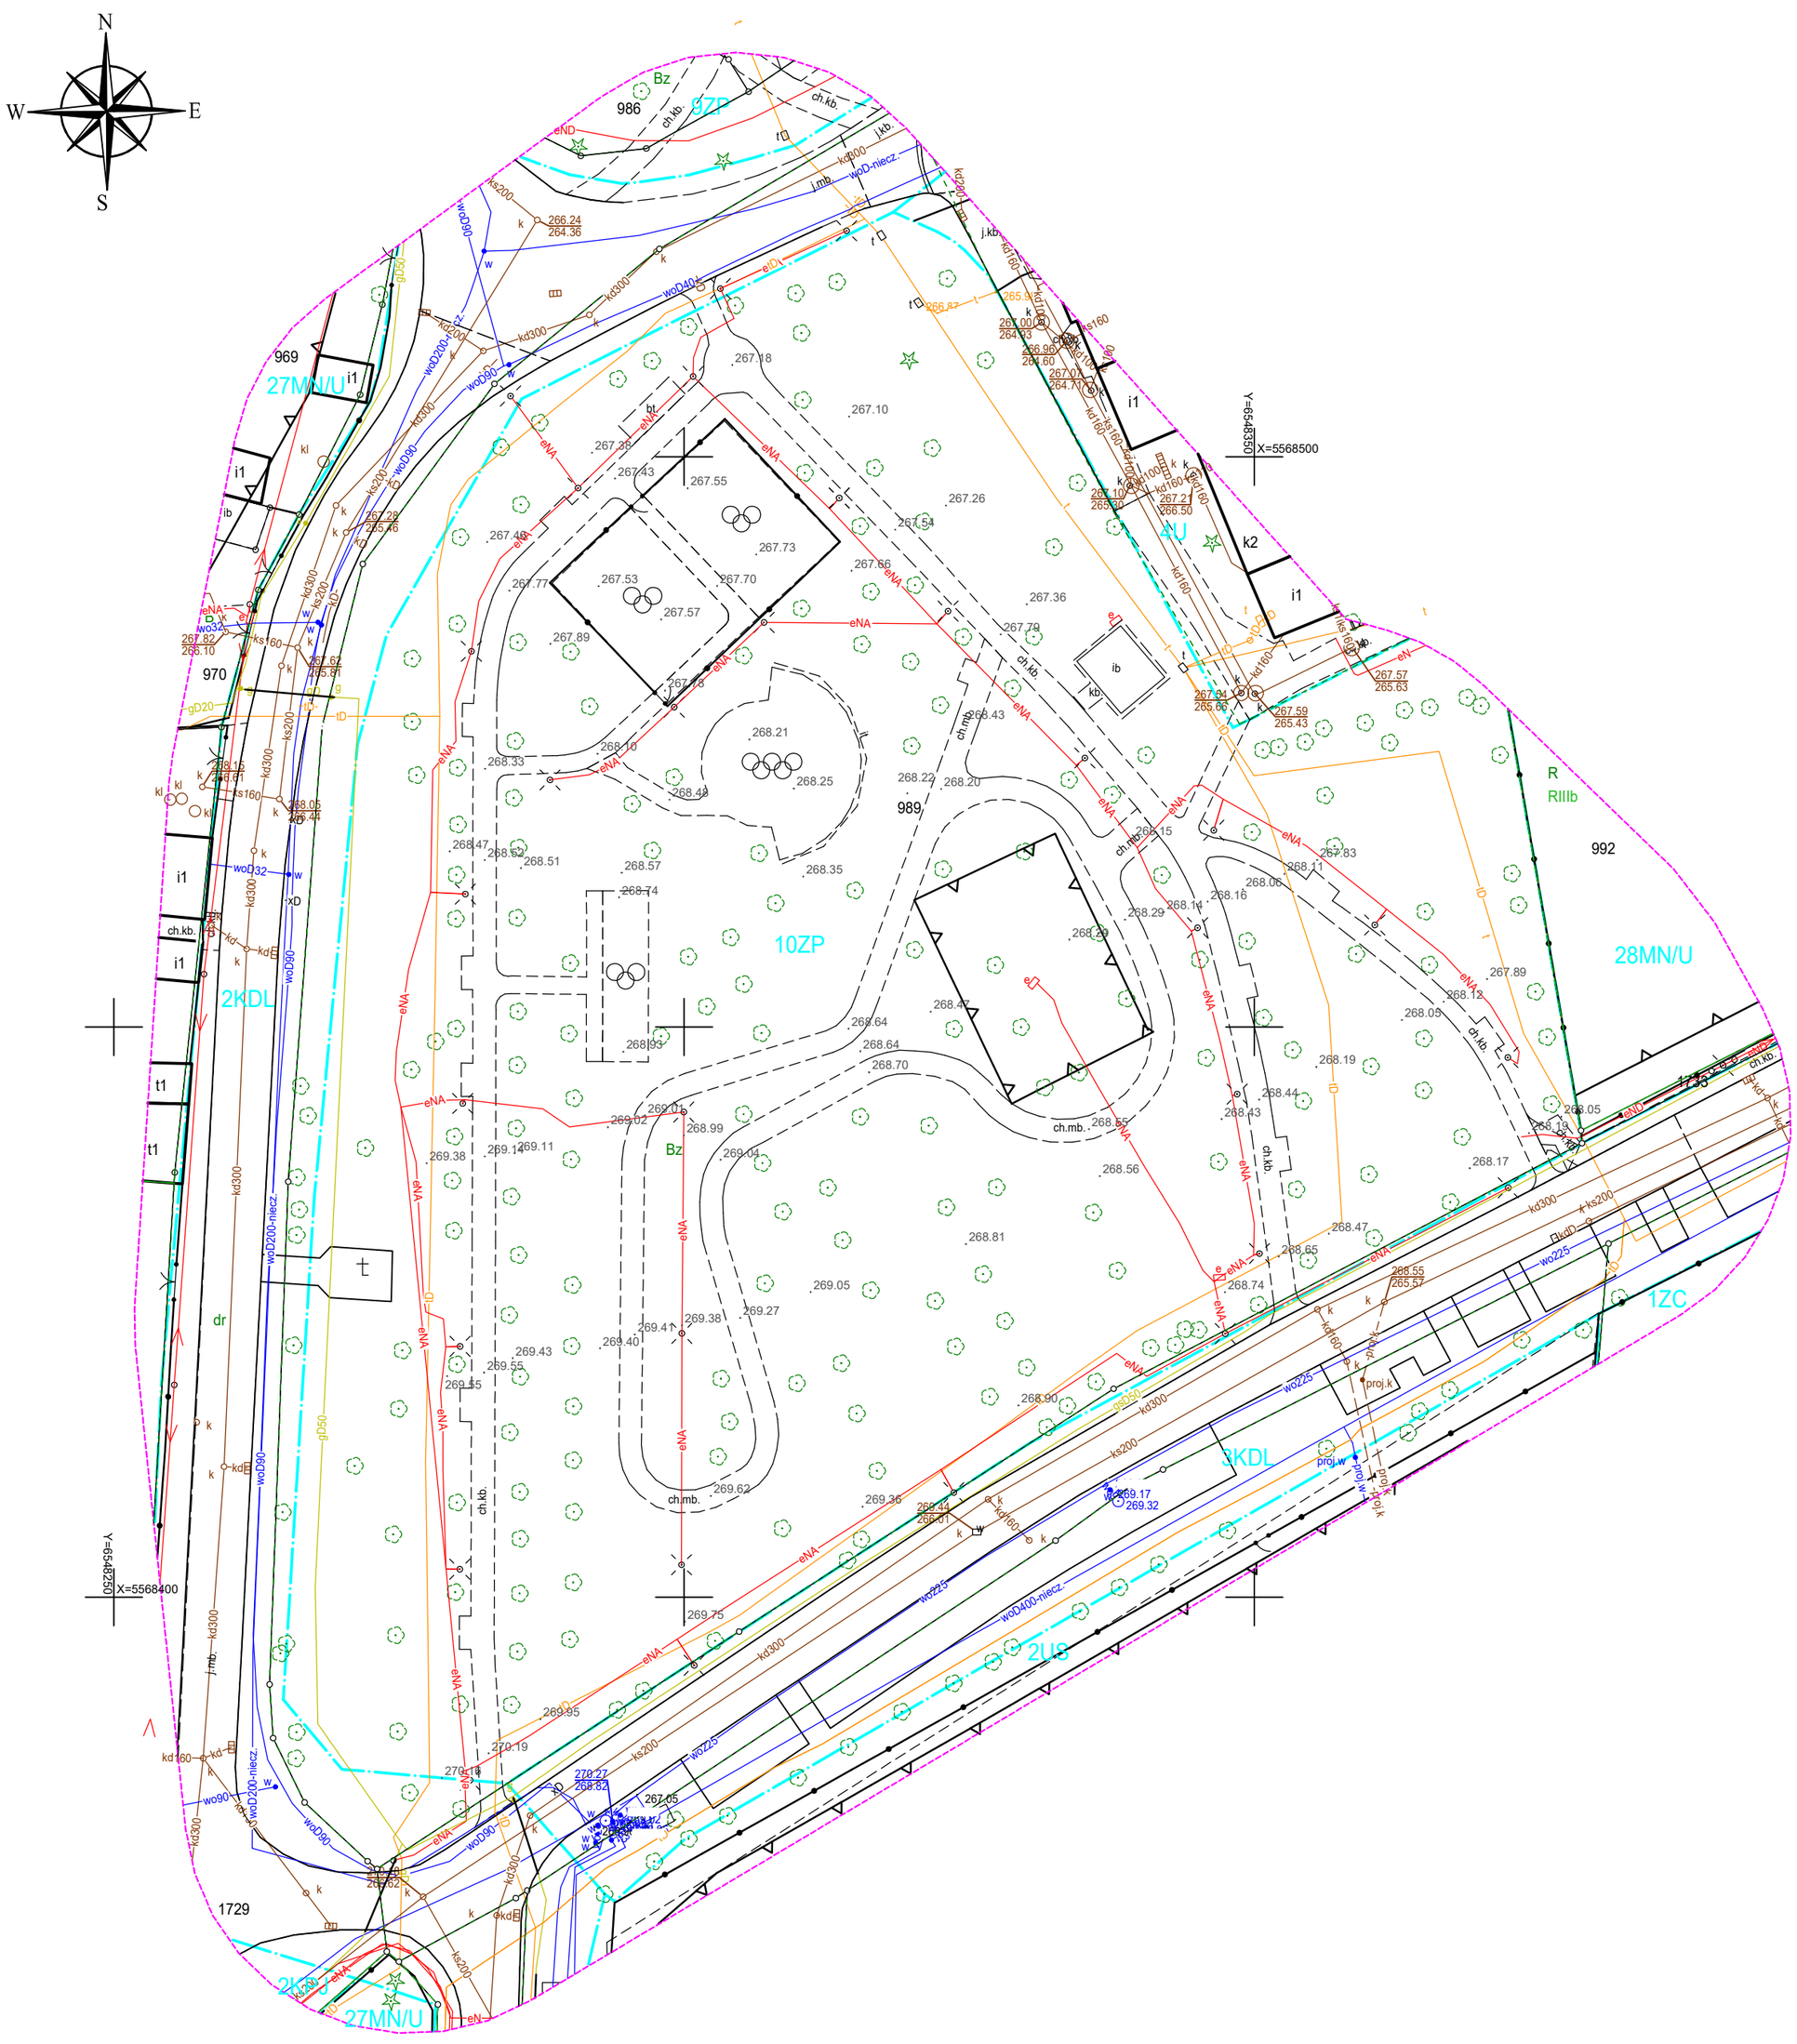
POMIARY WYSOKOŚCIOWE NA POTRZEBY PROJEKTU,
NIE UJAWNIONE W BAZIE BDOT500 - .267.38