


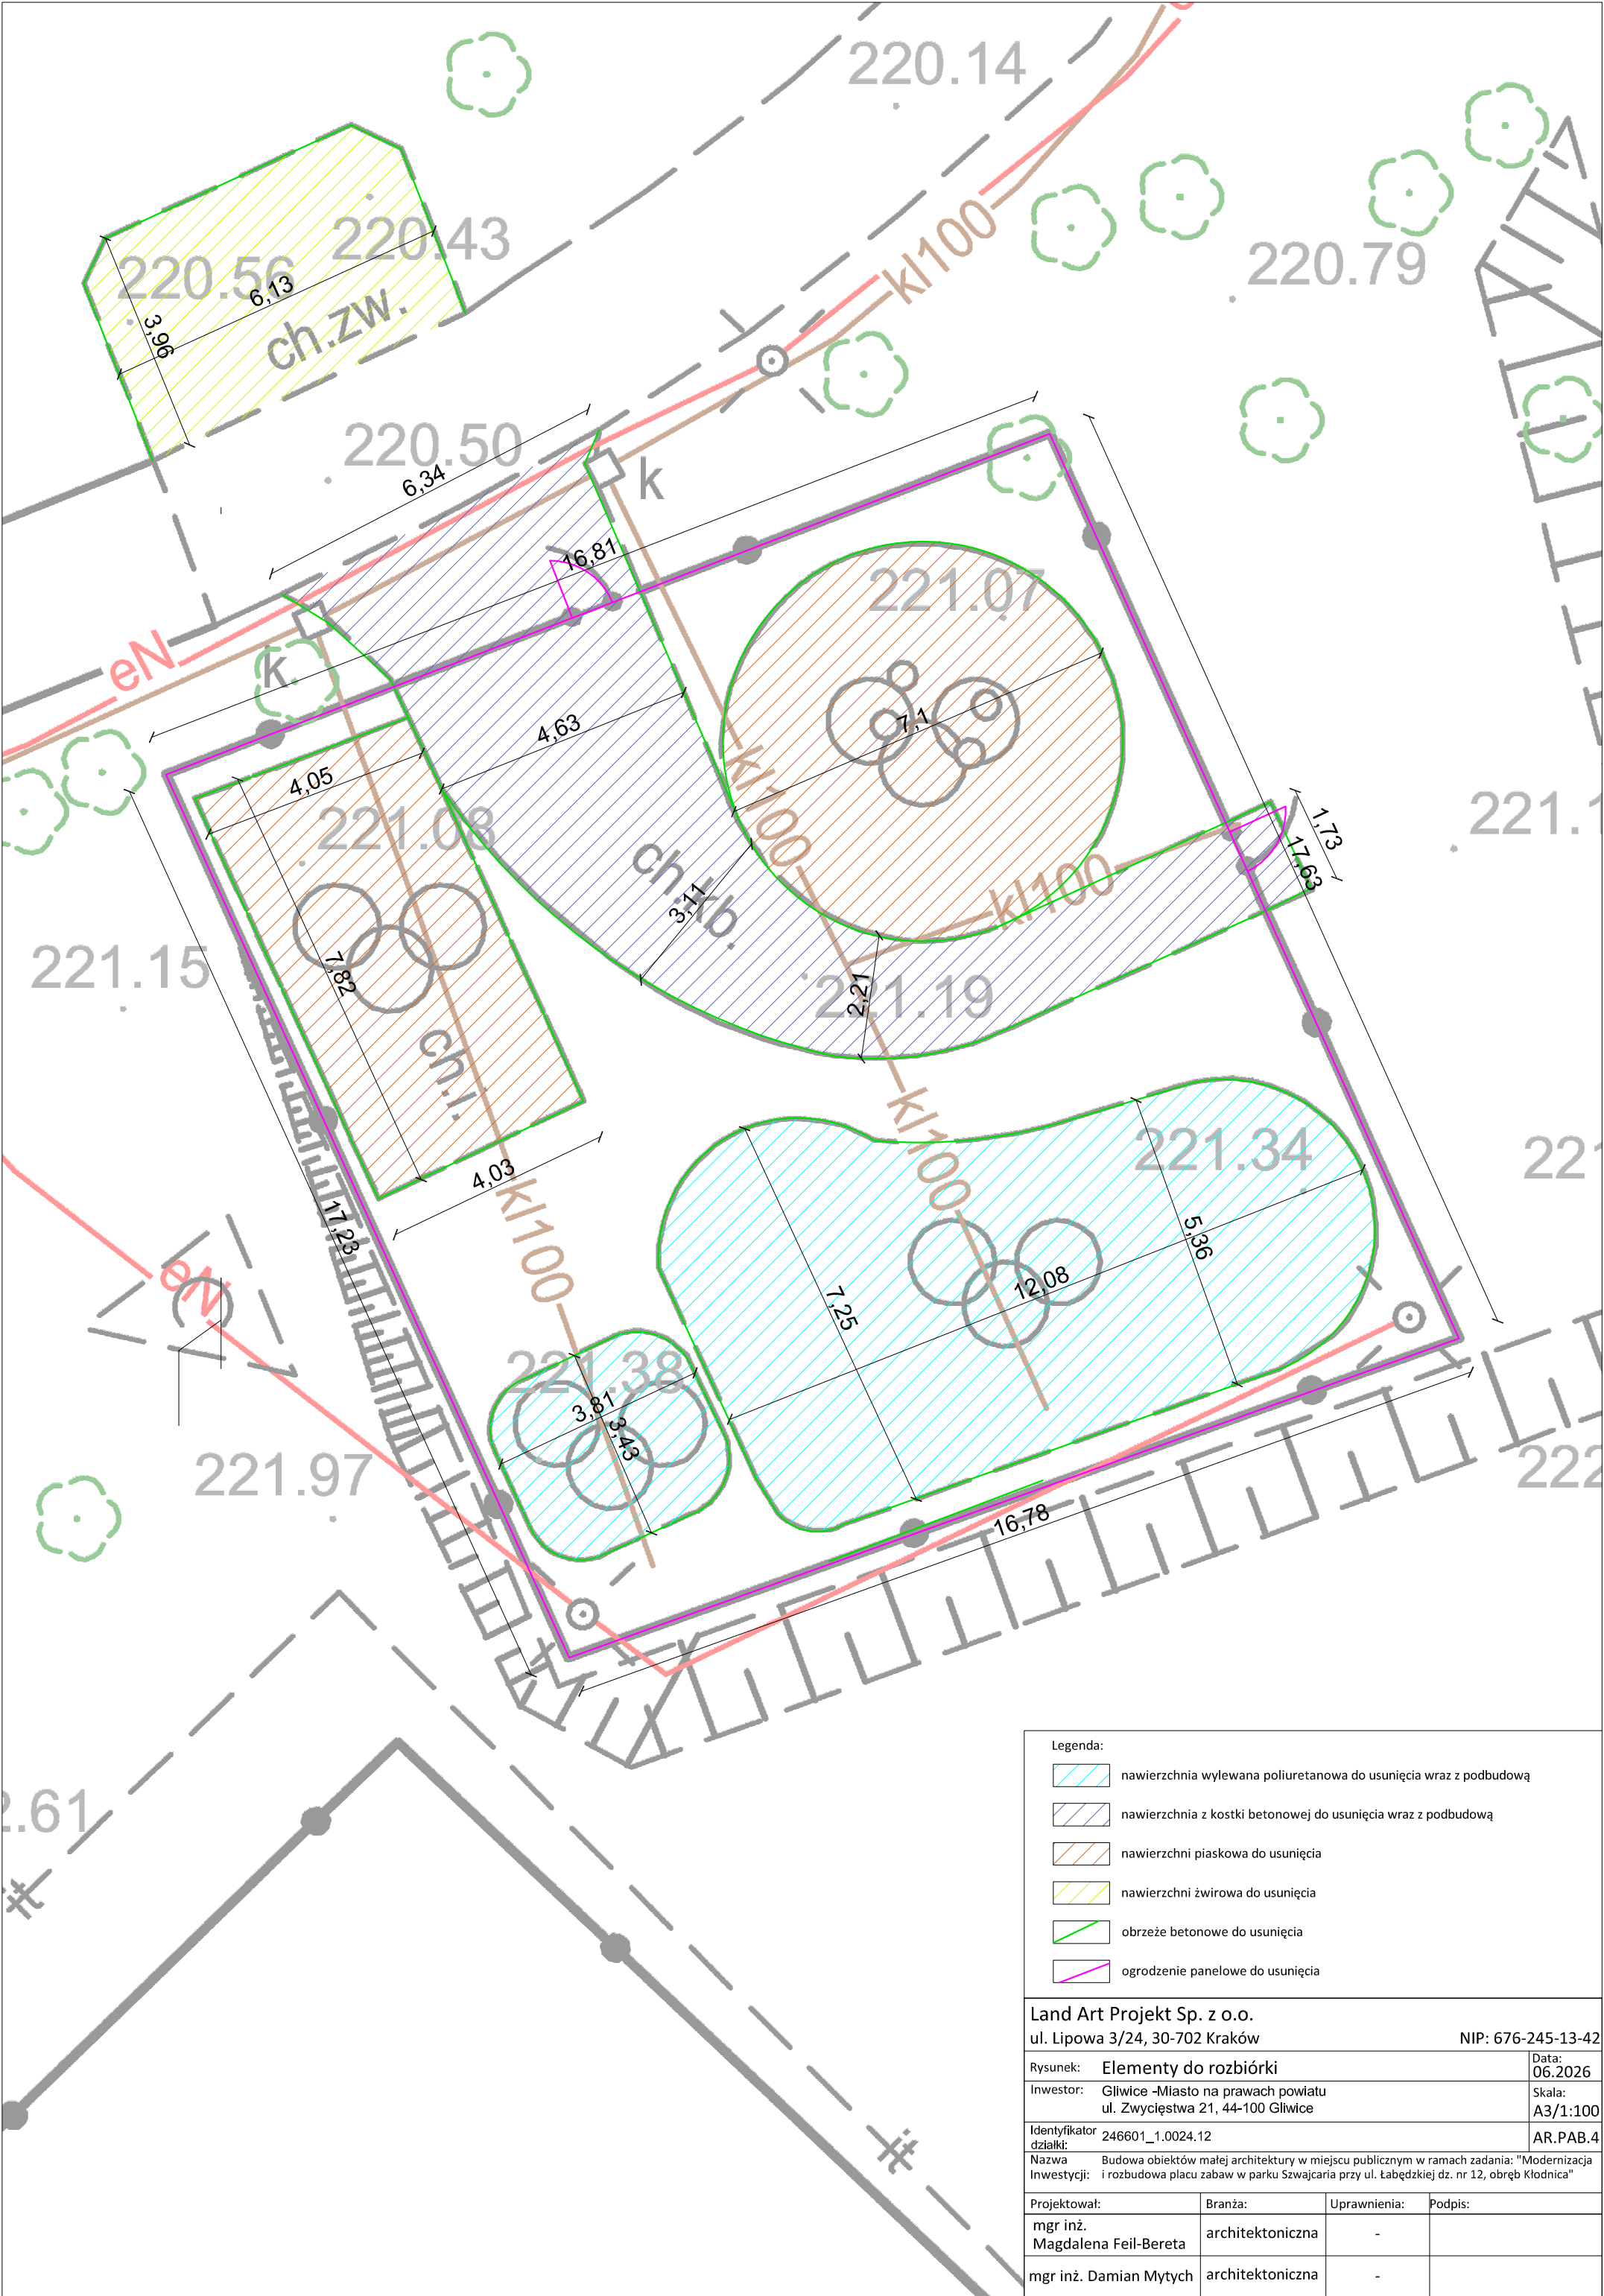

Legenda:			
	nawierzchnia wylewana poliuretanowa do usunięcia wraz z podbudową		
	nawierzchnia z kostki betonowej do usunięcia wraz z podbudową		
	nawierzchni piaskowa do usunięcia		
	nawierzchni żwirowa do usunięcia		
	obrzeże betonowe do usunięcia		
	ogrodzenie panelowe do usunięcia		
Land Art Projekt Sp. z o.o.			
ul. Lipowa 3/24, 30-702 Kraków			NIP: 676-245-13-42
Rysunek:	Elementy do rozbiórki		Data: 06.2026
Inwestor:	Gliwice -Miasto na prawach powiatu ul. Zwycięstwa 21, 44-100 Gliwice		Skala: A3/1:100
Identyfikator działki:	246601_1.0024.12		AR.PAB.4
Nazwa Budowa obiektów małej architektury w miejscu publicznym w ramach zadania: "Modernizacja i rozbudowa placu zabaw w parku Szwajcaria przy ul. Łabędzkiej dz. nr 12, obręb Kłodnica"			
Inwestycji:			
Projektował:	Branża:	Uprawnienia:	Podpis:
mgr inż. Magdalena Feil-Bereta	architektoniczna	-	
mgr inż. Damian Mytych	architektoniczna	-	