


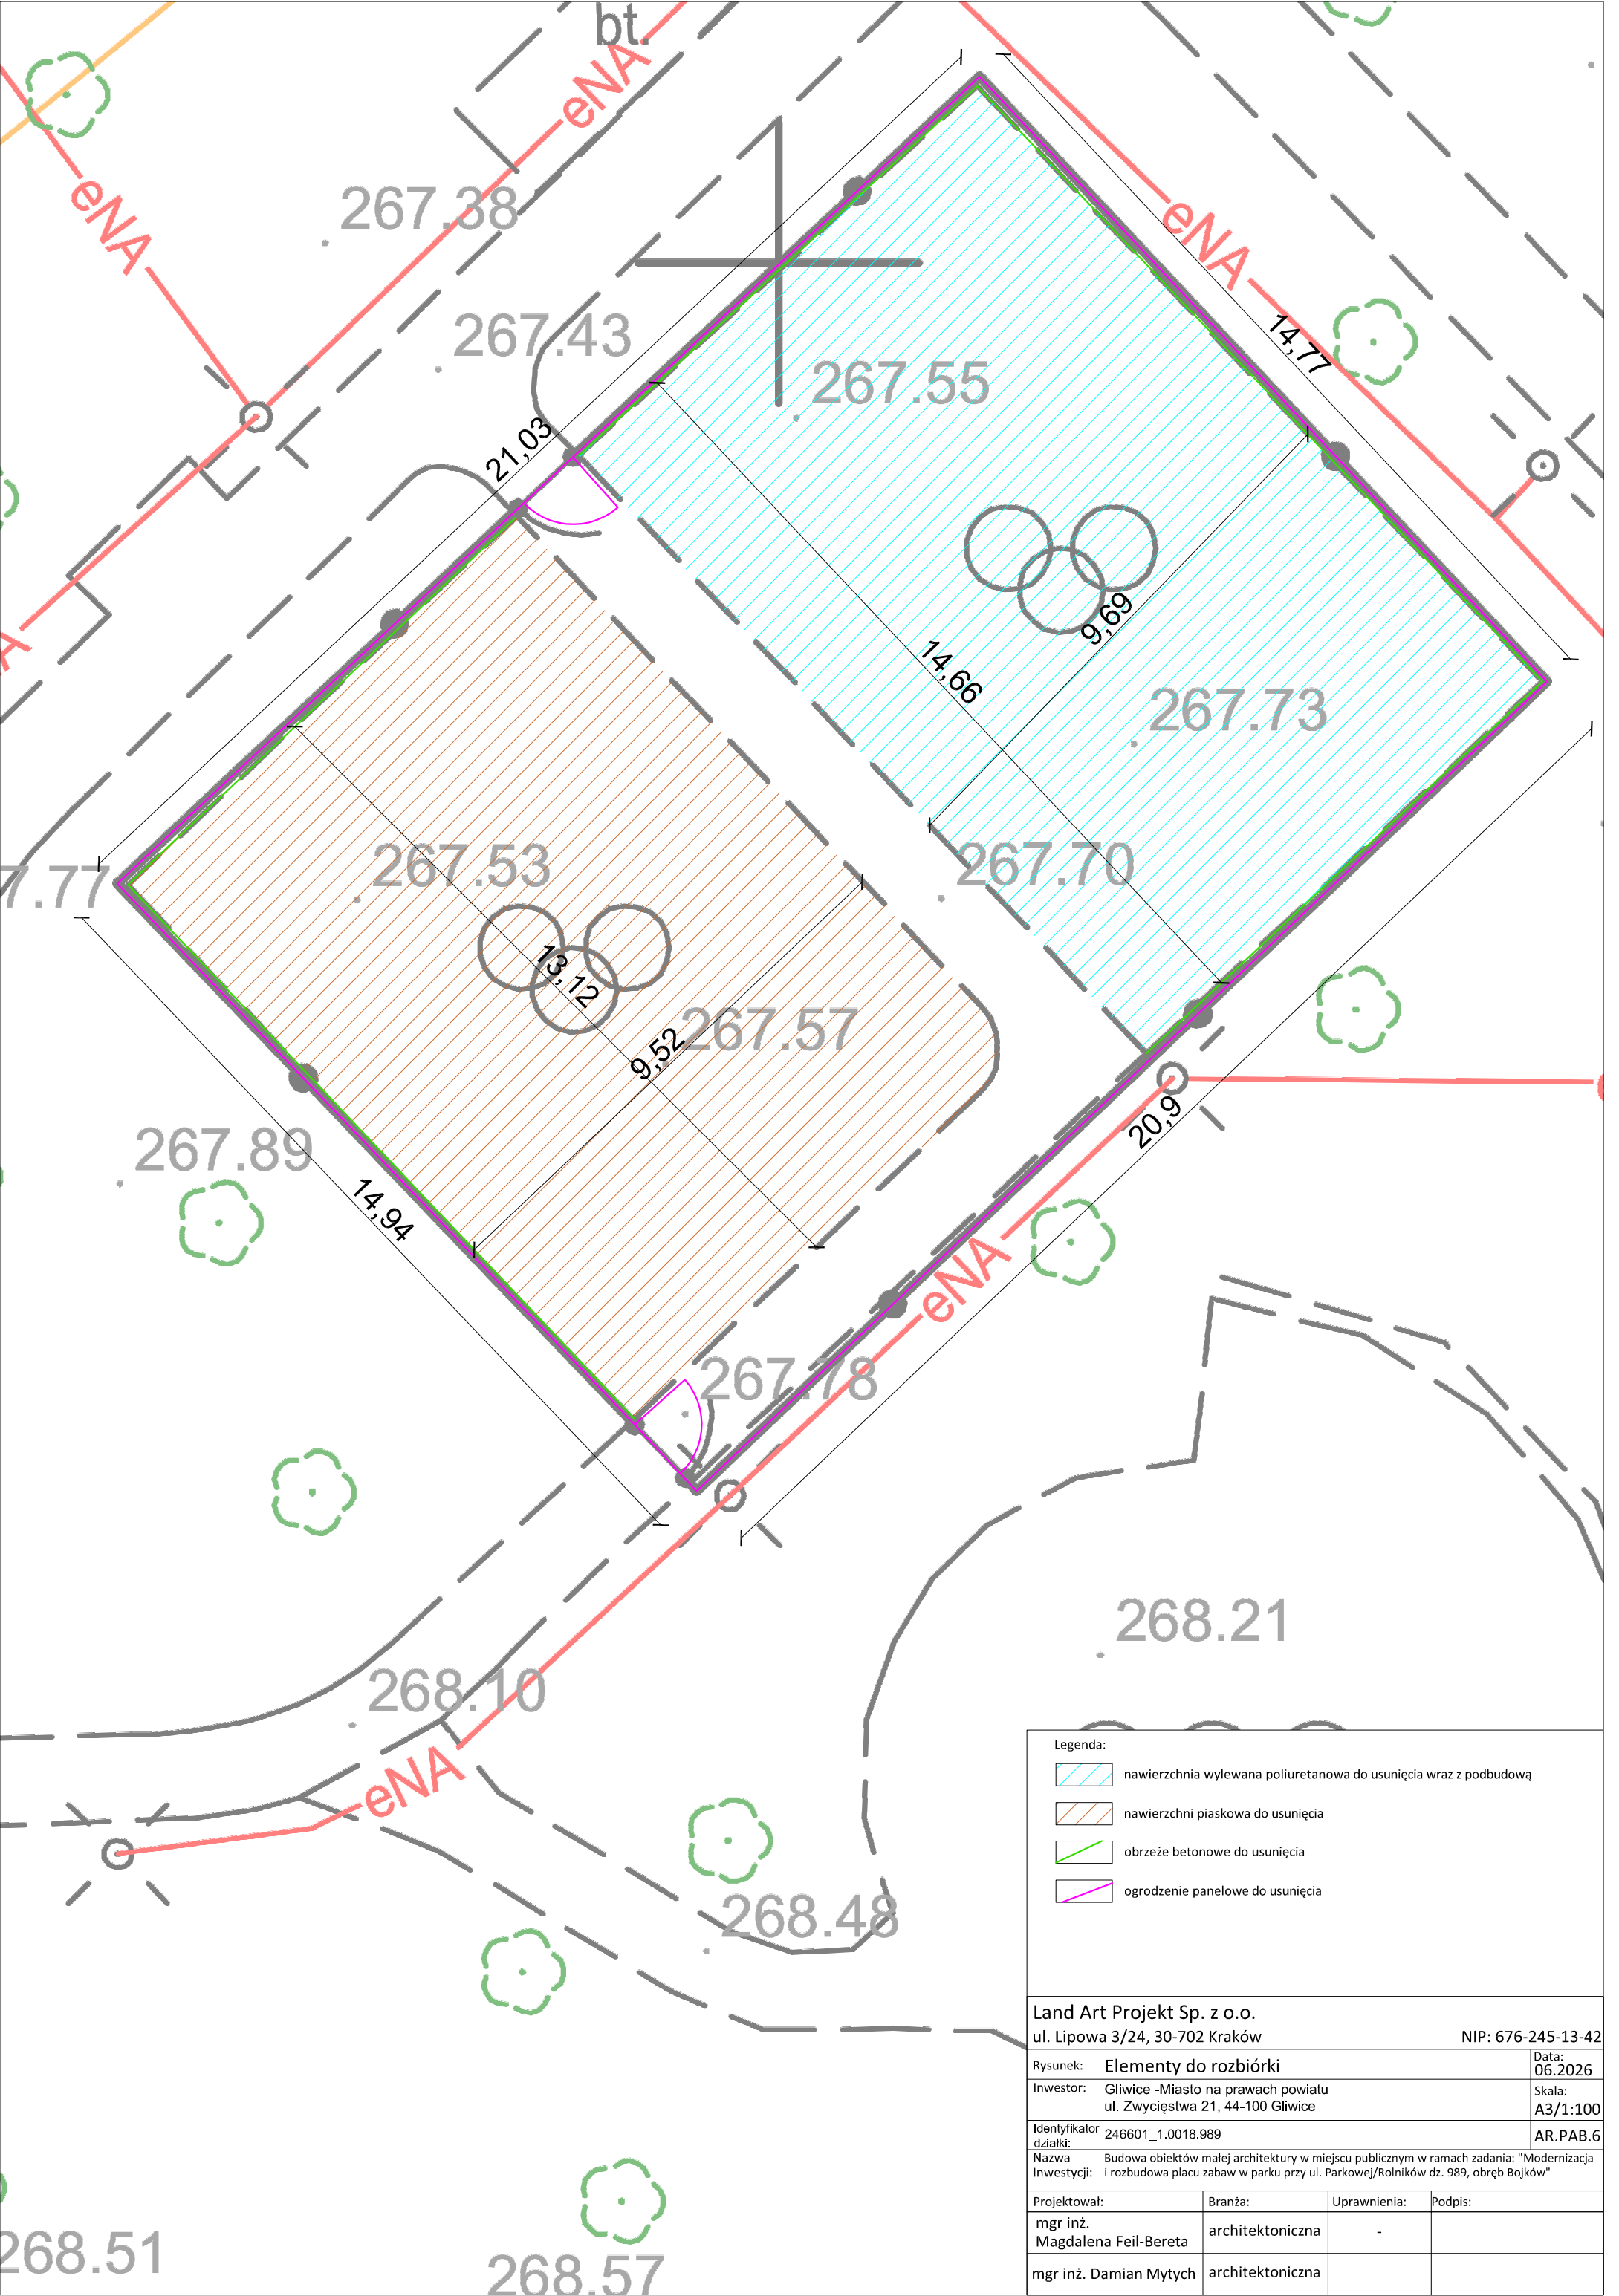

Legenda:

nawierzchnia wylewana poliuretanowa do usunięcia wraz z podbudową

nawierzchni piaskowa do usunięcia

obrzeże betonowe do usunięcia

ogrodzenie panelowe do usunięcia

Land Art Projekt Sp. z o.o.

ul. Lipowa 3/24, 30-702 Kraków

NIP: 676-245-13-42

Rysunek: Elementy do rozbiórki

Inwestor: Gliwice -Miasto na prawach powiatu
ul. Zwycięstwa 21, 44-100 Gliwice

Identyfikator działki: 246601_1.0018.989

Nazwa: Budowa obiektów małej architektury w miejscu publicznym w ramach zadania: "Modernizacja Inwestycji: i rozbudowa placu zabaw w parku przy ul. Parkowej/Rolników dz. 989, obręb Bojków"

Projektował:

mgr inż. Magdalena Feil-Bereta

mgr inż. Damian Mytych

Branża:

architektoniczna

architektoniczna

Uprawnienia:

-

Podpis:

Data: 06.2026

Skala: A3/1:100

AR.PAB.6