


Zakres budowy drogi

skala 1: 500
układ współrzędnych 2000 strefa 6 (18°)

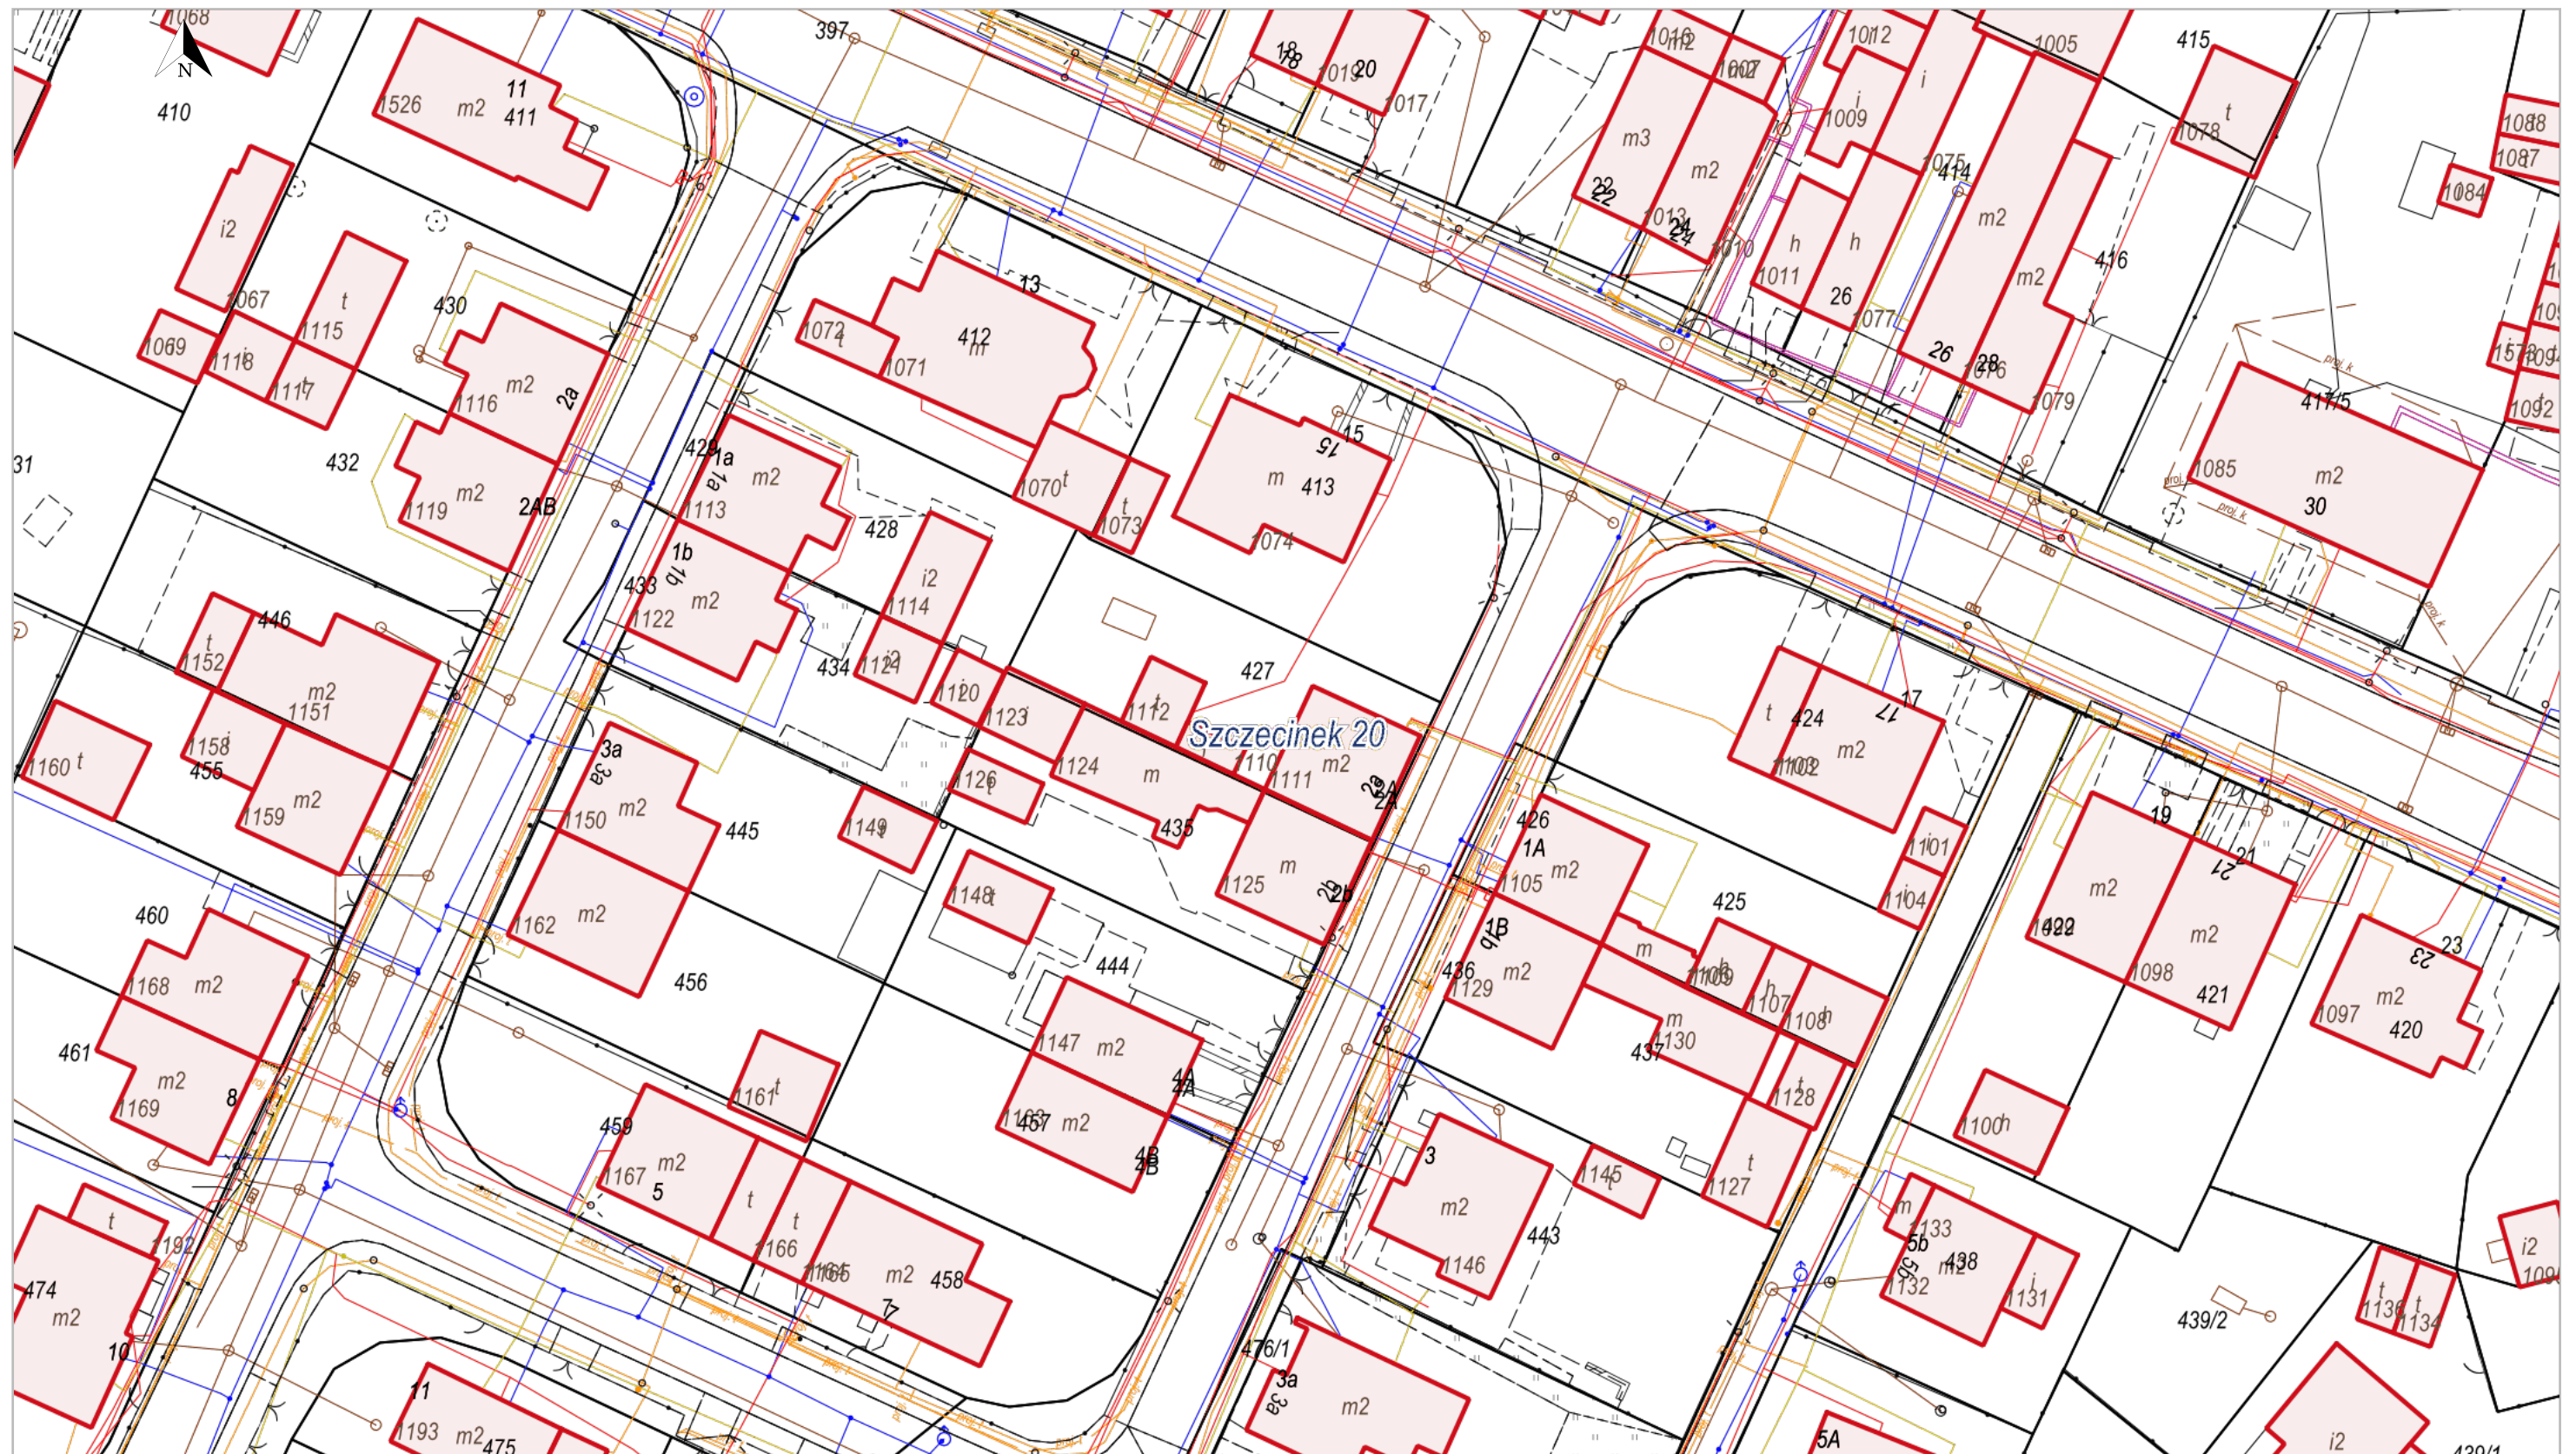

Legenda

-  Granica obrębu
-  Budynek
-  Działka