


skala 1: 500  
układ współrzędnych 2000 strefa 6 (18°)

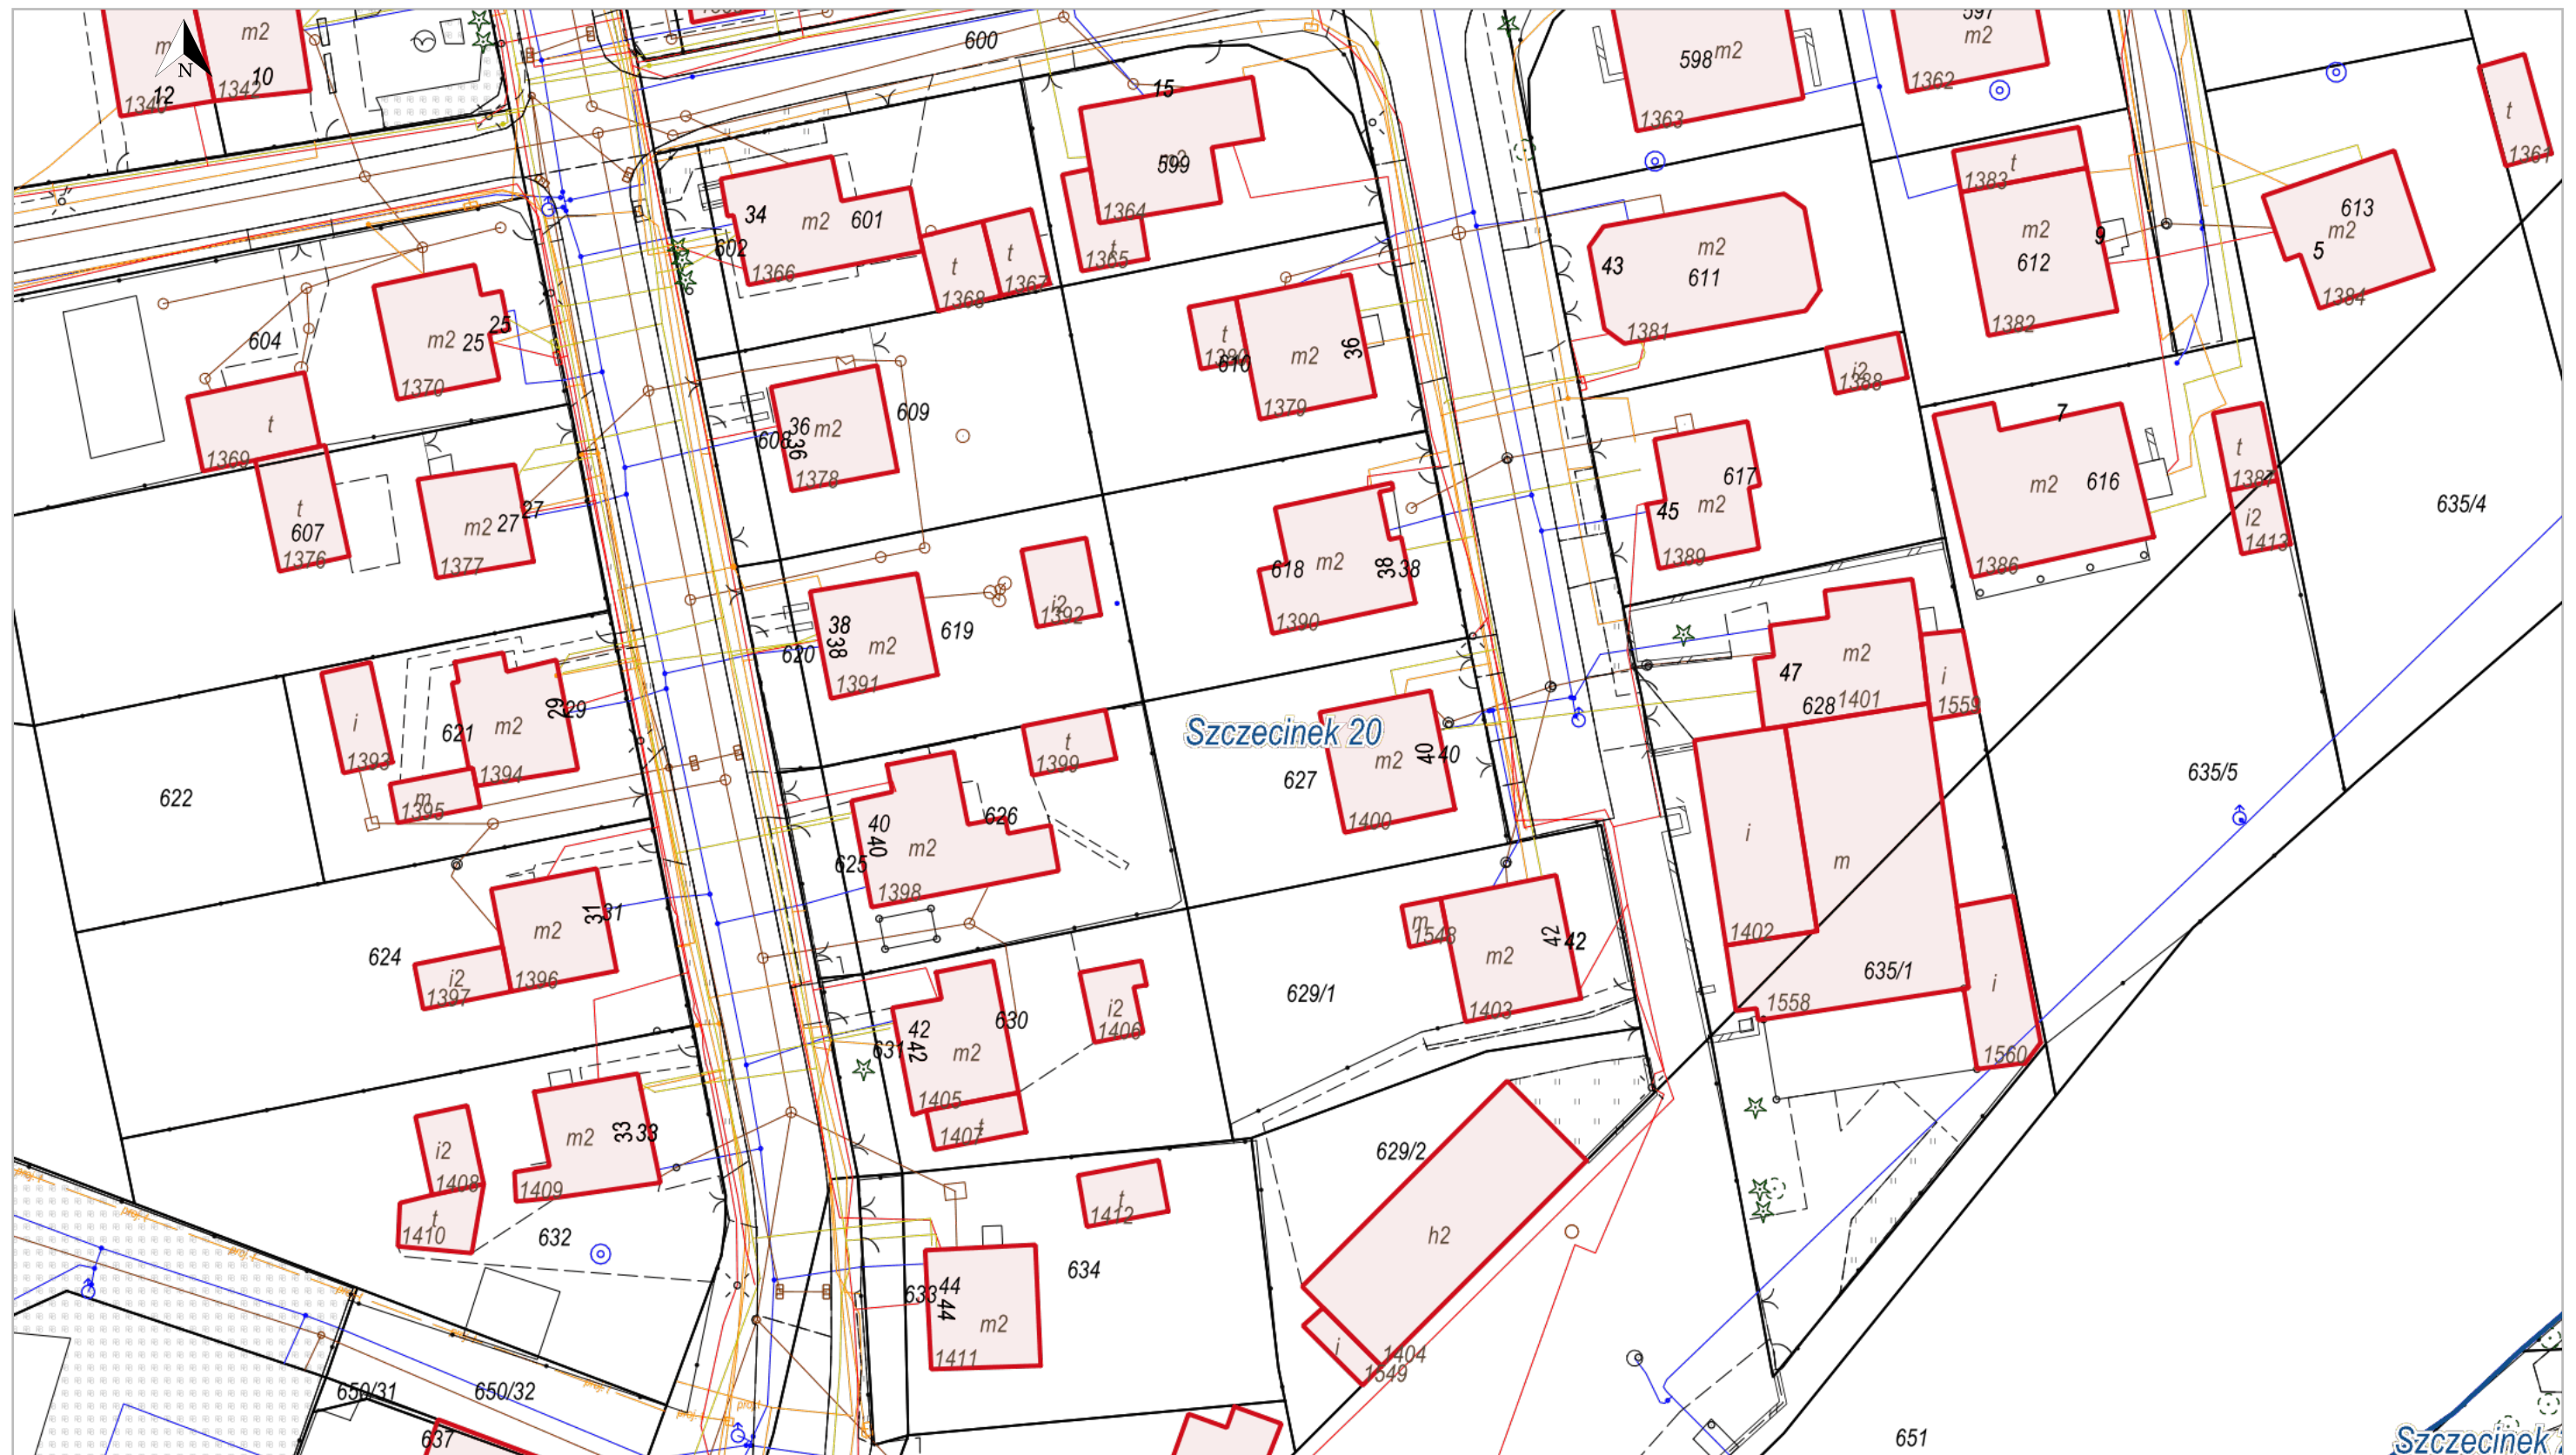

Legenda

-  Granica obrębu
-  Budynek
-  Działka