


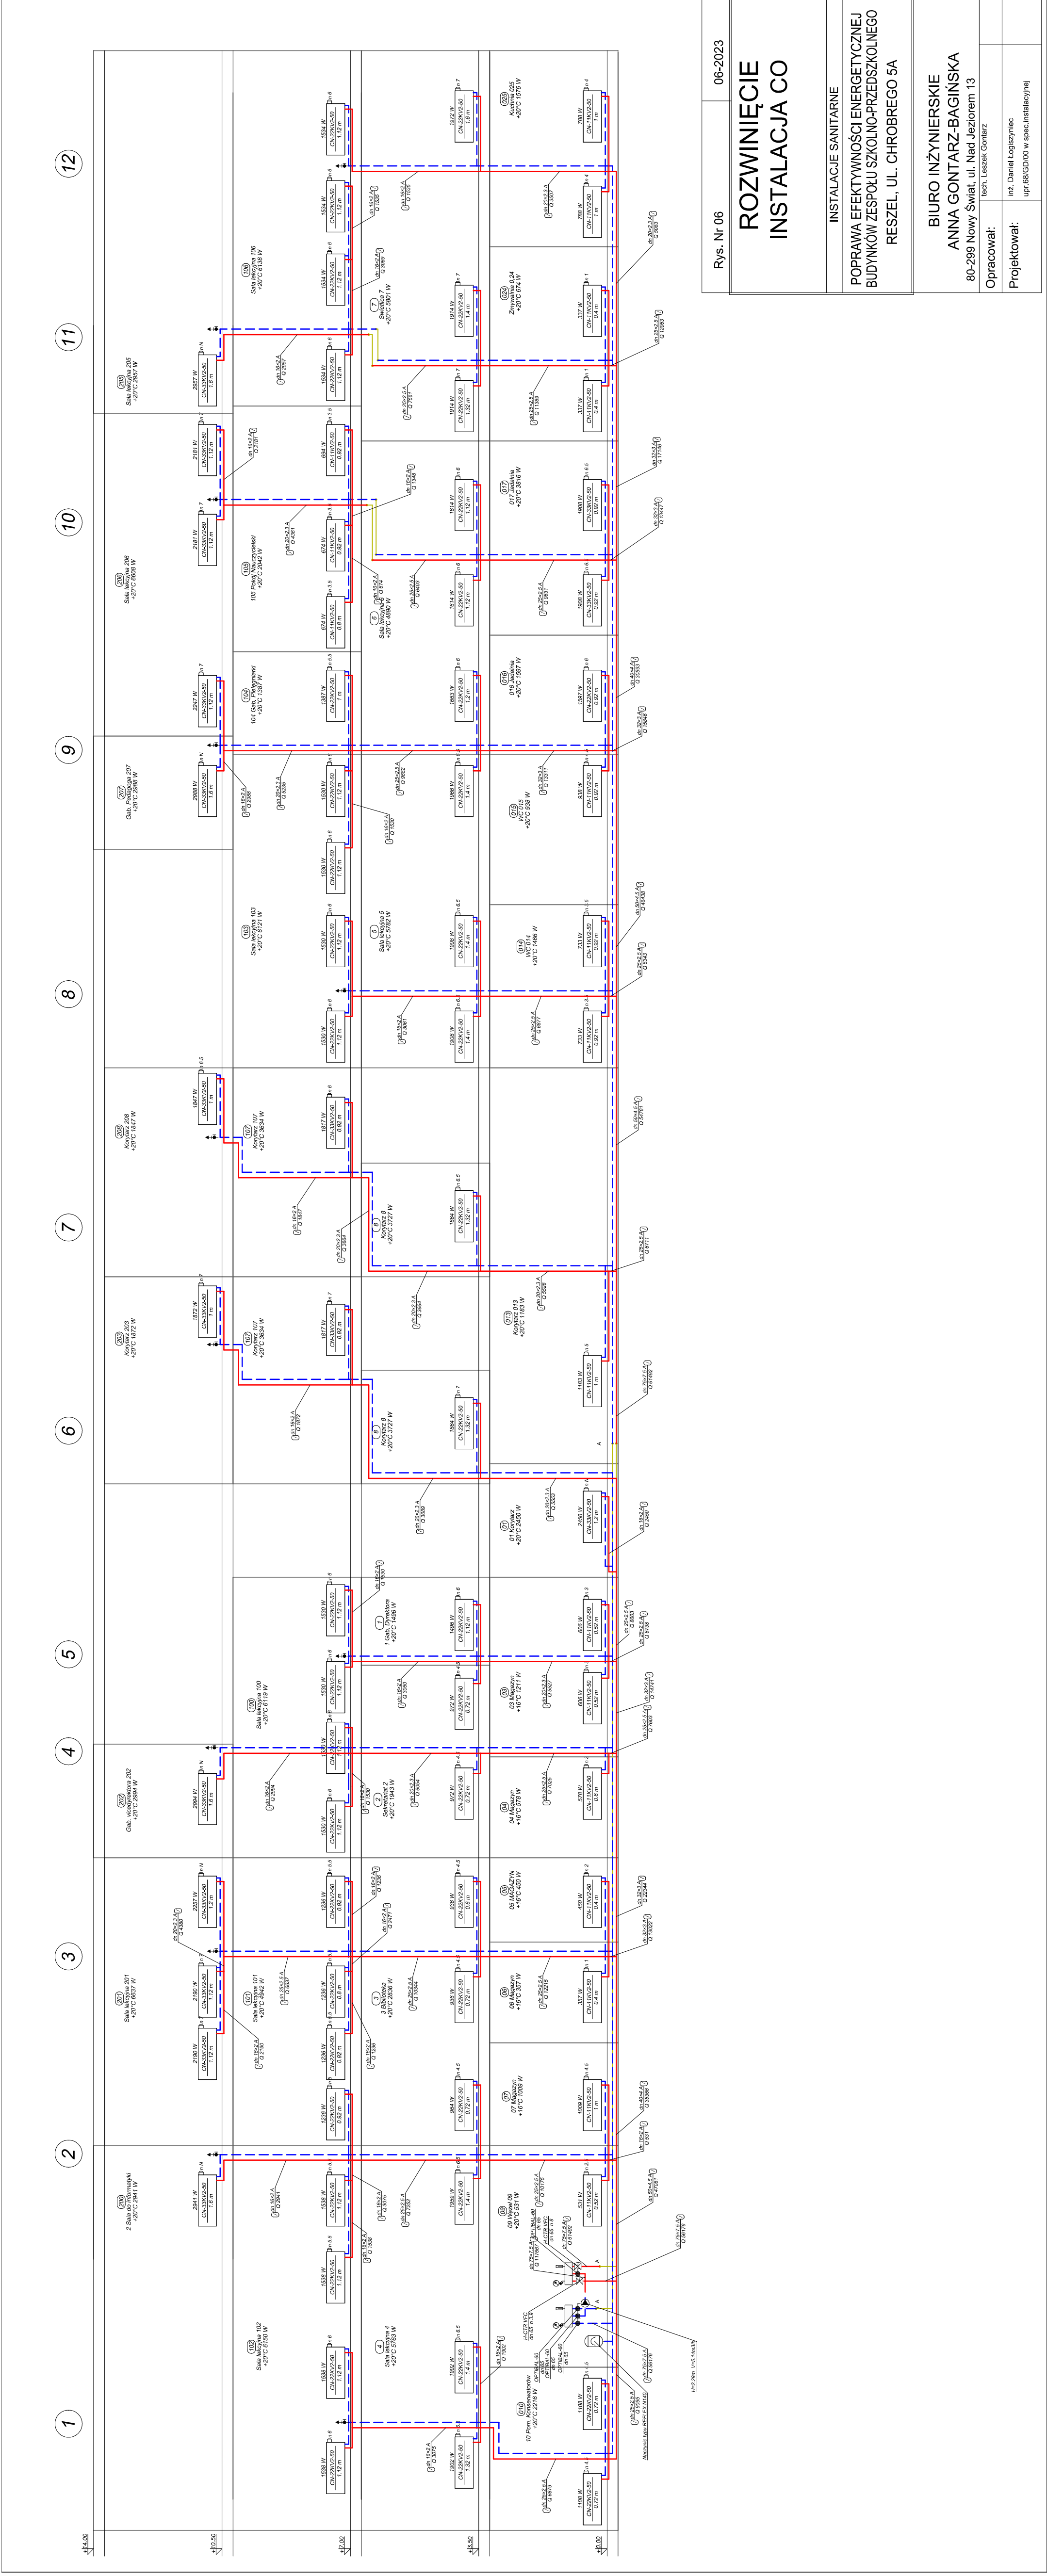

Rys. Nr. 06	06-2023
ROZWINIĘCIE INSTALACJA CO	
INSTALACJE SANITARNE	
POPRAWA EFEKTYWNOŚCI ENERGETYCZNEJ BUDYNKÓW ZESPOŁU SZKOLNO-PRZEDSZKOLNEGO RESZEL, UL. CHROBREGO 5A	
BIURO INŻYNIERSKIE ANNA GONTARZ-BAGIŃSKA	
80-299 Nowy Świat, ul. Nad Jeziorem 13	
Opracował:	lech. Leszek Gontarz
Projektował:	inż. Daniel Logiszyński upr. 68.GD.00 w spec. instalacyjnej