


MAPA DO CELÓW PROJEKTOWYCH
Sekcje mapy: 6.203.20.06.1.3; 6.203.20.06.1.1
Układ współrzędnych 2000s6, poziom odniesienia PL-EVRF2007-NH.
Na opracowanym obszarze nie zbadano zasięgu ani rodzaju służebności gruntowych.
Nie wyklucza się istnienia urządzeń podziemnych, dla których brak danych w PODGiK w Tucholi.
Granice naniesiono na podstawie danych z EGiB.
Mapa aktualna na dzień 04.05.2025 r.
GK.6640.445.2026
SKALA 1:500

Jestem świadomy odpowiedzialności karnej za złożenie fałszywych oświadczeń. Oświadczam, że operat techniczny zawierający rezultaty prac geodezyjnych w wyniku których powstał niniejszy dokument uzyskał pozytywny wynik weryfikacji!	
Organ prowadzący państwowy zasób geodezyjny i kartograficzny	STAROSTA TUCHOLSKI
Identyfikator zgłoszenia prac geodezyjnych	GK.6640.445.2026
Wykonawca prac geodezyjnych	GEOINWEST TUCHOLA sp. z o. o.
Wzrost data sporządzenia dokumentu zawierającego wynik pozytywnej weryfikacji	GK.6640.445.2026_24793 z dnia 17.06.2026 r.
Imię i nazwisko oraz nr uprawnień zawodowych kierownika prac	Lukasz Fryca Nr uprawnień 23572

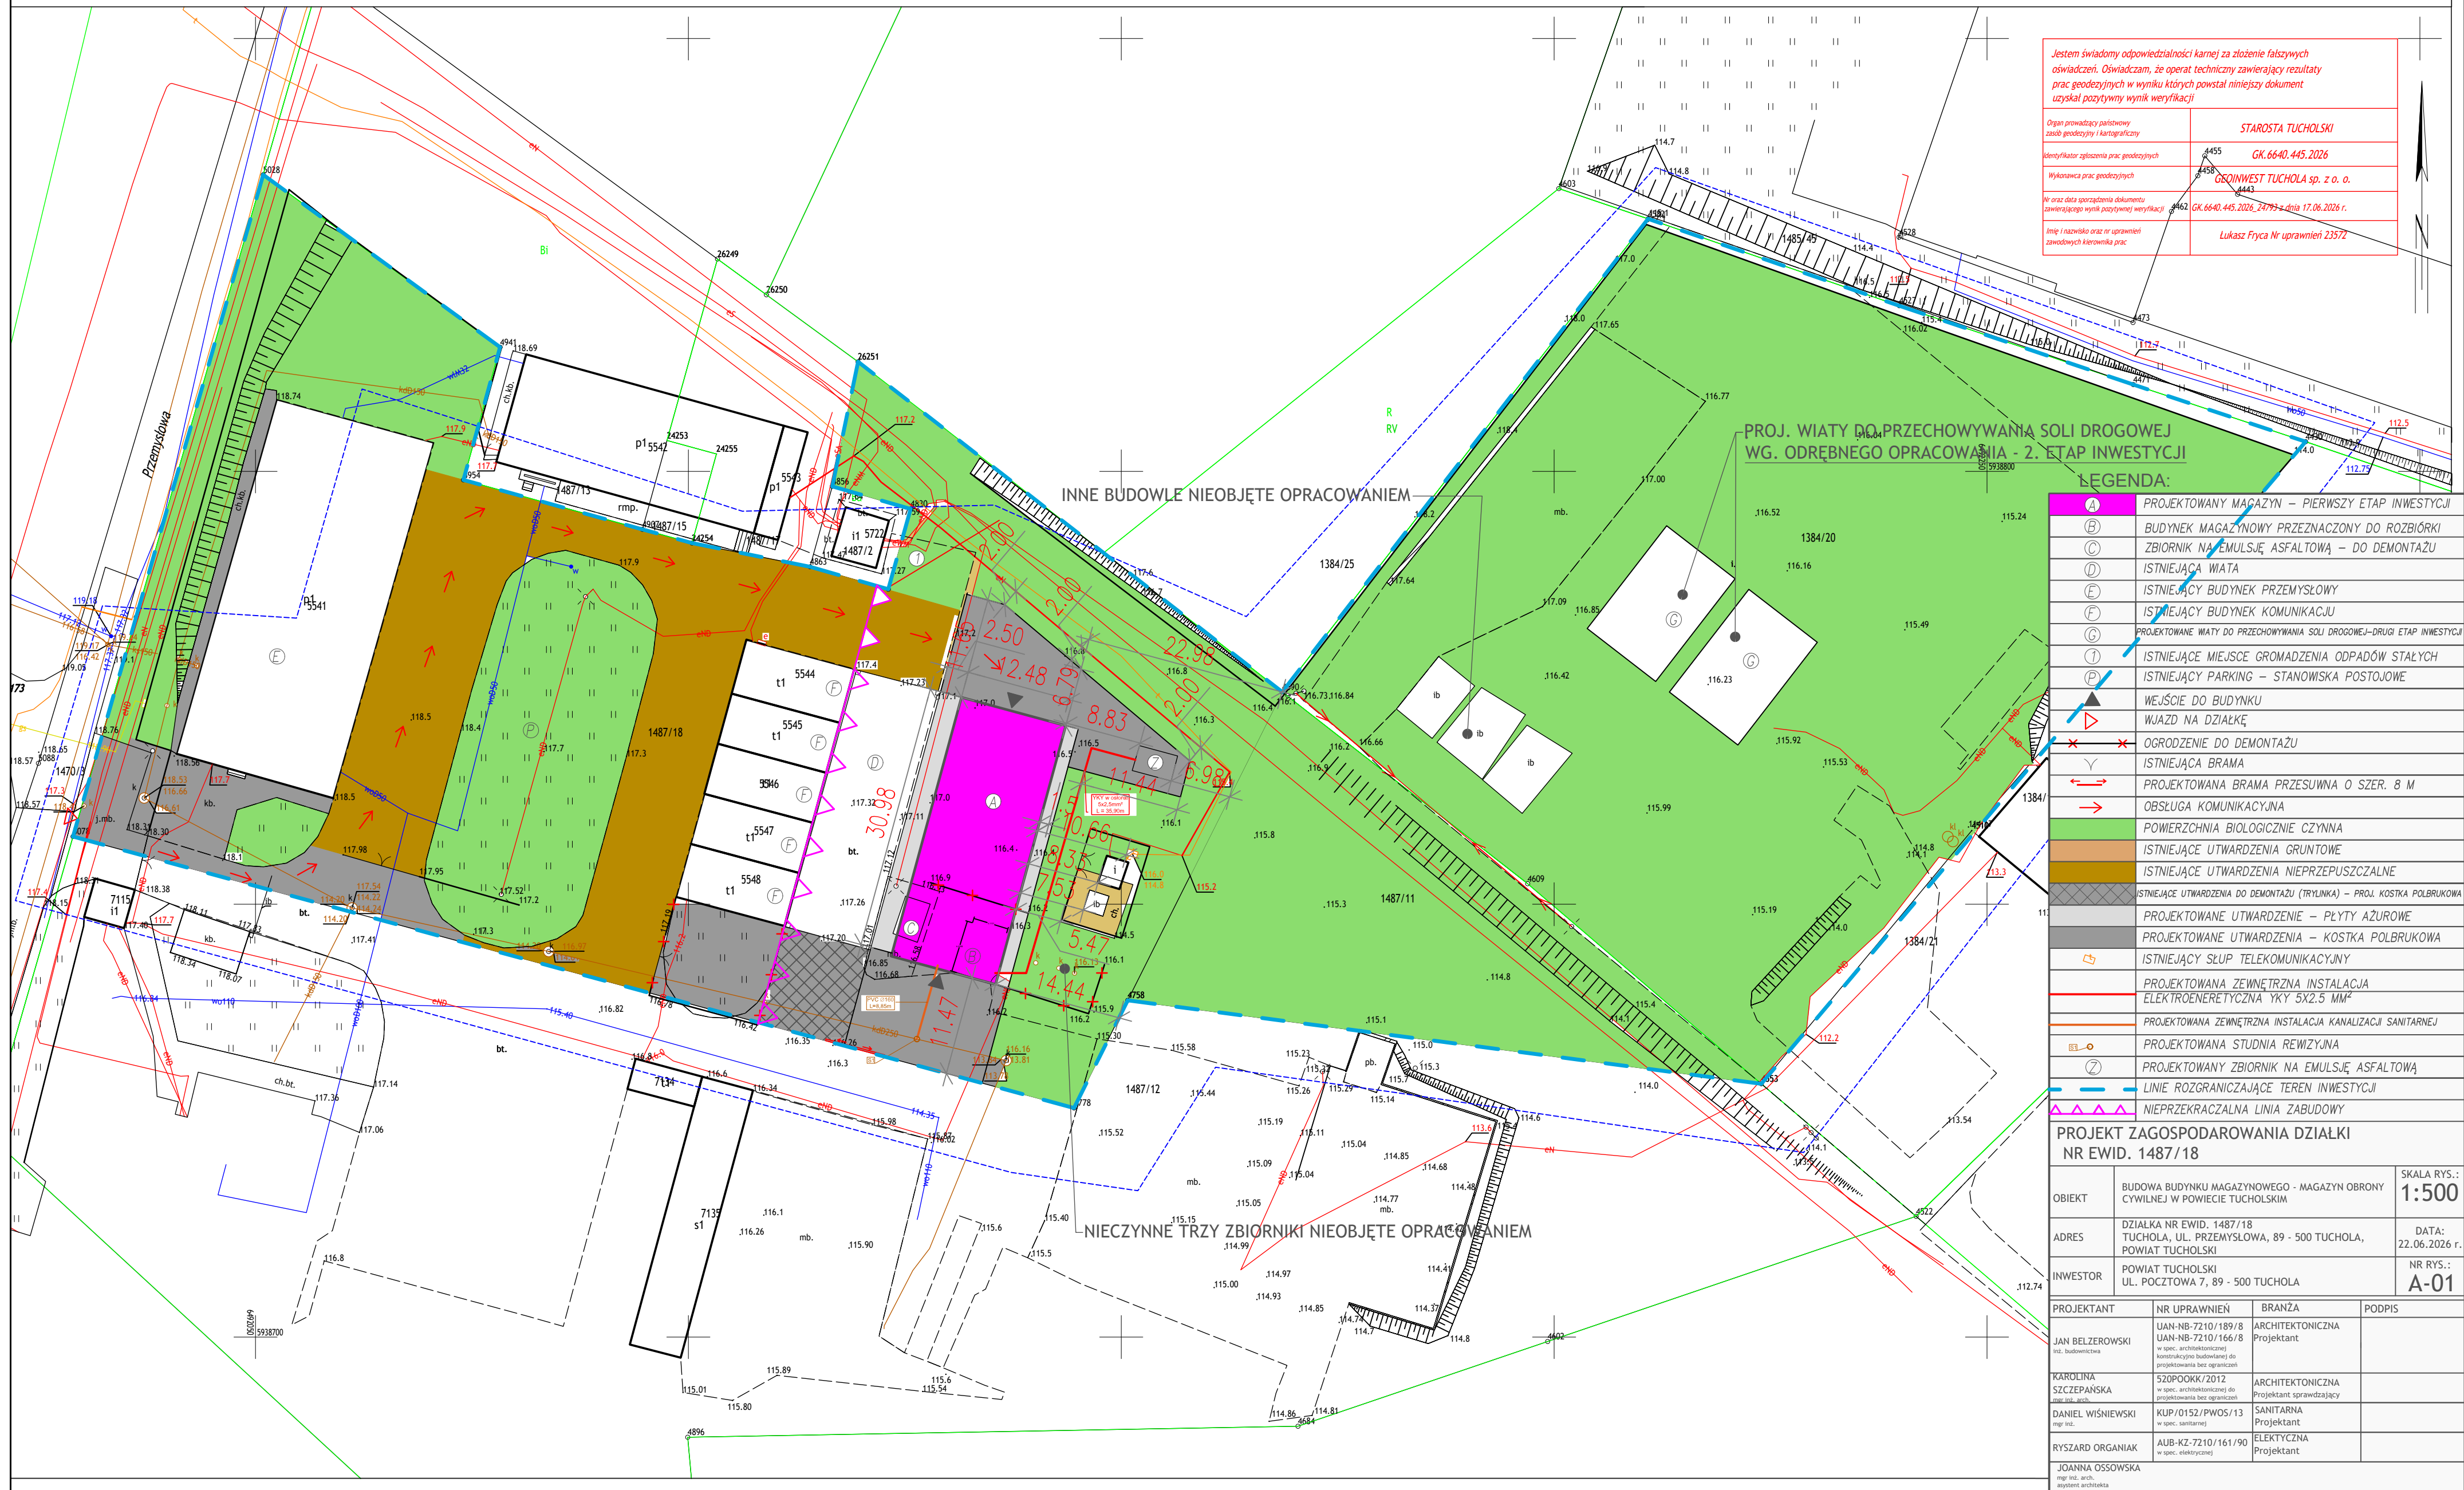

LEGENDA:		112.75	
A	PROJEKTOWANY MAGAZYN – PIERWSZY ETAP INWESTYCJI		
B	BUDYNEK MAGAZYNOWY PRZEZNACZONY DO ROZBIÓRKI		
C	ZBIORNIK NA EMULSJE ASFALTOWĄ – DO DEMONTAŻU		
D	ISTNIEJĄCA WIATA		
E	ISTNIEJĄCY BUDYNEK PRZEMYSŁOWY		
F	ISTNIEJĄCY BUDYNEK KOMUNIKACJI		
G	PROJEKTOWANE WIATY DO PRZECHOWYWANIA SOLI DROGOWEJ-DRUGI ETAP INWESTYCJI		
I	ISTNIEJĄCE MIEJSCE GROMADZENIA ODPADÓW STAŁYCH		
P	ISTNIEJĄCY PARKING – STANOWISKA POSTOJOWE		
▲	WEJŚCIE DO BUDYNKU		
▷	WJAZD NA DZIAŁKĘ		
X	OGRODZENIE DO DEMONTAŻU		
Y	ISTNIEJĄCA BRAMA		
↔	PROJEKTOWANA BRAMA PRZESUWNA O SZER. 8 M		
→	OBŚLUGA KOMUNIKACYJNA		
	POWIERZCHNIA BIOLOGICZNIE CZYNNA		
	ISTNIEJĄCE UTWARDZENIA GRUNTOWE		
	ISTNIEJĄCE UTWARDZENIA NIEPRZEPUSZCZALNE		
	ISTNIEJĄCE UTWARDZENIA DO DEMONTAŻU (TRYLIKA) – PROJ. KOSTKA POLBRUKOWA		
	PROJEKTOWANE UTWARDZENIE – PŁYTY AŻUROWE		
	PROJEKTOWANE UTWARDZENIA – KOSTKA POLBRUKOWA		
	ISTNIEJĄCY SŁUP TELEKOMUNIKACYJNY		
	PROJEKTOWANA ZEWNĘTRZNA INSTALACJA ELEKTROENERGETYCZNA YKY 5X2.5 MM ²		
	PROJEKTOWANA ZEWNĘTRZNA INSTALACJA KANALIZACJI SANITARNEJ		
	PROJEKTOWANA STUDNIA REWIZYJNA		
	PROJEKTOWANY ZBIORNIK NA EMULSJE ASFALTOWĄ		
	LINIE ROZGRANICZAJĄCE TEREN INWESTYCJI		
	NIEPRZĘKRACZALNA LINIA ZABUDOWY		
PROJEKT ZAGOSPODAROWANIA DZIAŁKI NR EWID. 1487/18			
OBJEKT	BUDOWA BUDYNKU MAGAZYNOWEGO - MAGAZYN OBRONY CYWILNEJ W POWIECIE TUCHOLSKIM	SKALA RYS.: 1:500	
ADRES	DZIAŁKA NR EWID. 1487/18 TUCHOLA, UL. PRZEMYSŁOWA, 89 - 500 TUCHOLA, POWIAT TUCHOLSKI	DATA: 22.06.2026 r.	
INWESTOR	POWIAT TUCHOLSKI UL. POŁCZOWA 7, 89 - 500 TUCHOLA	NR RYS.: A-01	
PROJEKTANT	NR UPRAWNIENI	BRANŻA	PODPIS
JAN BELZEROWSKI inż. budowlanica	UAN-NB-7210/189/8 UAN-NB-7210/166/8 w spec. architektonicznej do projektowania bez ograniczeń	ARCHITEKTONICZNA Projektant	
KAROLINA SZCZEPAŃSKA mgr inż. arch.	520POOKK/2012 w spec. architektonicznej do projektowania bez ograniczeń	ARCHITEKTONICZNA Projektant sprawdzający	
DANIEL WIŚNIEWSKI mgr inż.	KUP/0152/PWOS/13 w spec. sanitarnej	SANITARNA Projektant	
RYSZARD ORGANIAK	AUB-KZ-7210/161/90 w spec. elektrycznej	ELEKTRYCZNA Projektant	
JOANNA OSSOWSKA mgr inż. arch. asystent architekta			