

MAPA DO CELÓW PROJEKTOWYCH
Skala 1:500
Elk, ul. Kolejowa dz. 3444, 3507/4 i inne

Uwaga: Nie wyklucza się istnienia w terenie urządzeń podziemnych, dla których brak było informacji branżowych i nie zostały odnalezione w czasie inwentaryzacji geodezyjnej.

Świadomy odpowiedzialności karnej za złożenie fałszywego oświadczenia, na podstawie Art. 12b ust. 5a, 5b, 5c ustawy prawo geodezyjne i kartograficzne z dnia 17 maja 1989r. (Dz. U. 2021 r. poz. 1990) oświadczam, że operat techniczny zawierający rezultaty prac geodezyjnych w wyniku, których powstał niniejszy dokument uzyskał pozytywny wynik weryfikacji	
Identyfikator zgłoszenia pracy geodezyjnej	GN.6640.369.2023
Wykonawca prac geodezyjnych	USŁUGI GEODEZYJNE Jarosław Prądzynski 19-300 Elk, ul. Moniuszki 3 lok 2 NIP 591-154-11-63, REGON 280202229
Organ służby geodezyjnej, który przeprowadził weryfikację pracy geodezyjnej	Starosta Elcki
Numer oraz data pozytywnego protokołu weryfikacji	GN.6640.369.2023_1 z dnia 29.03.2023r.
Imię, nazwisko oraz nr uprawnień zawodowych kierownika prac geodezyjnych	Geodeta Uprawniony inż. Jarosław Prądzynski nr uprawnień 19363


Nazwa miejscowości: Elk, ul. Kolejowa dz. 3444, 3507/4 i inne
Jednostka ewidencyjna: 280501_1 Miasto Elk
Obręb ewidencyjny: 0003- Elk 3

Nazwa układu:
-współrzędnych prostokątnych płaskich - 2000/7
-układu wysokości - PL-EVRF2007-NH

ID zgłoszenia: GN.6640.369.2023
Nr ks. zam.: 11/P/2023
Data opracowania mapy 17.03.2022r.

USŁUGI GEODEZYJNE
Jarosław Prądzynski
19-300 Elk, ul. Moniuszki 3 lok 2
NIP 591-154-11-63, REGON 280202229

GEODETA UPRAWNIONY
inż. Jarosław Prądzynski
nr uprawnień 19363
TEL: 695 936 597

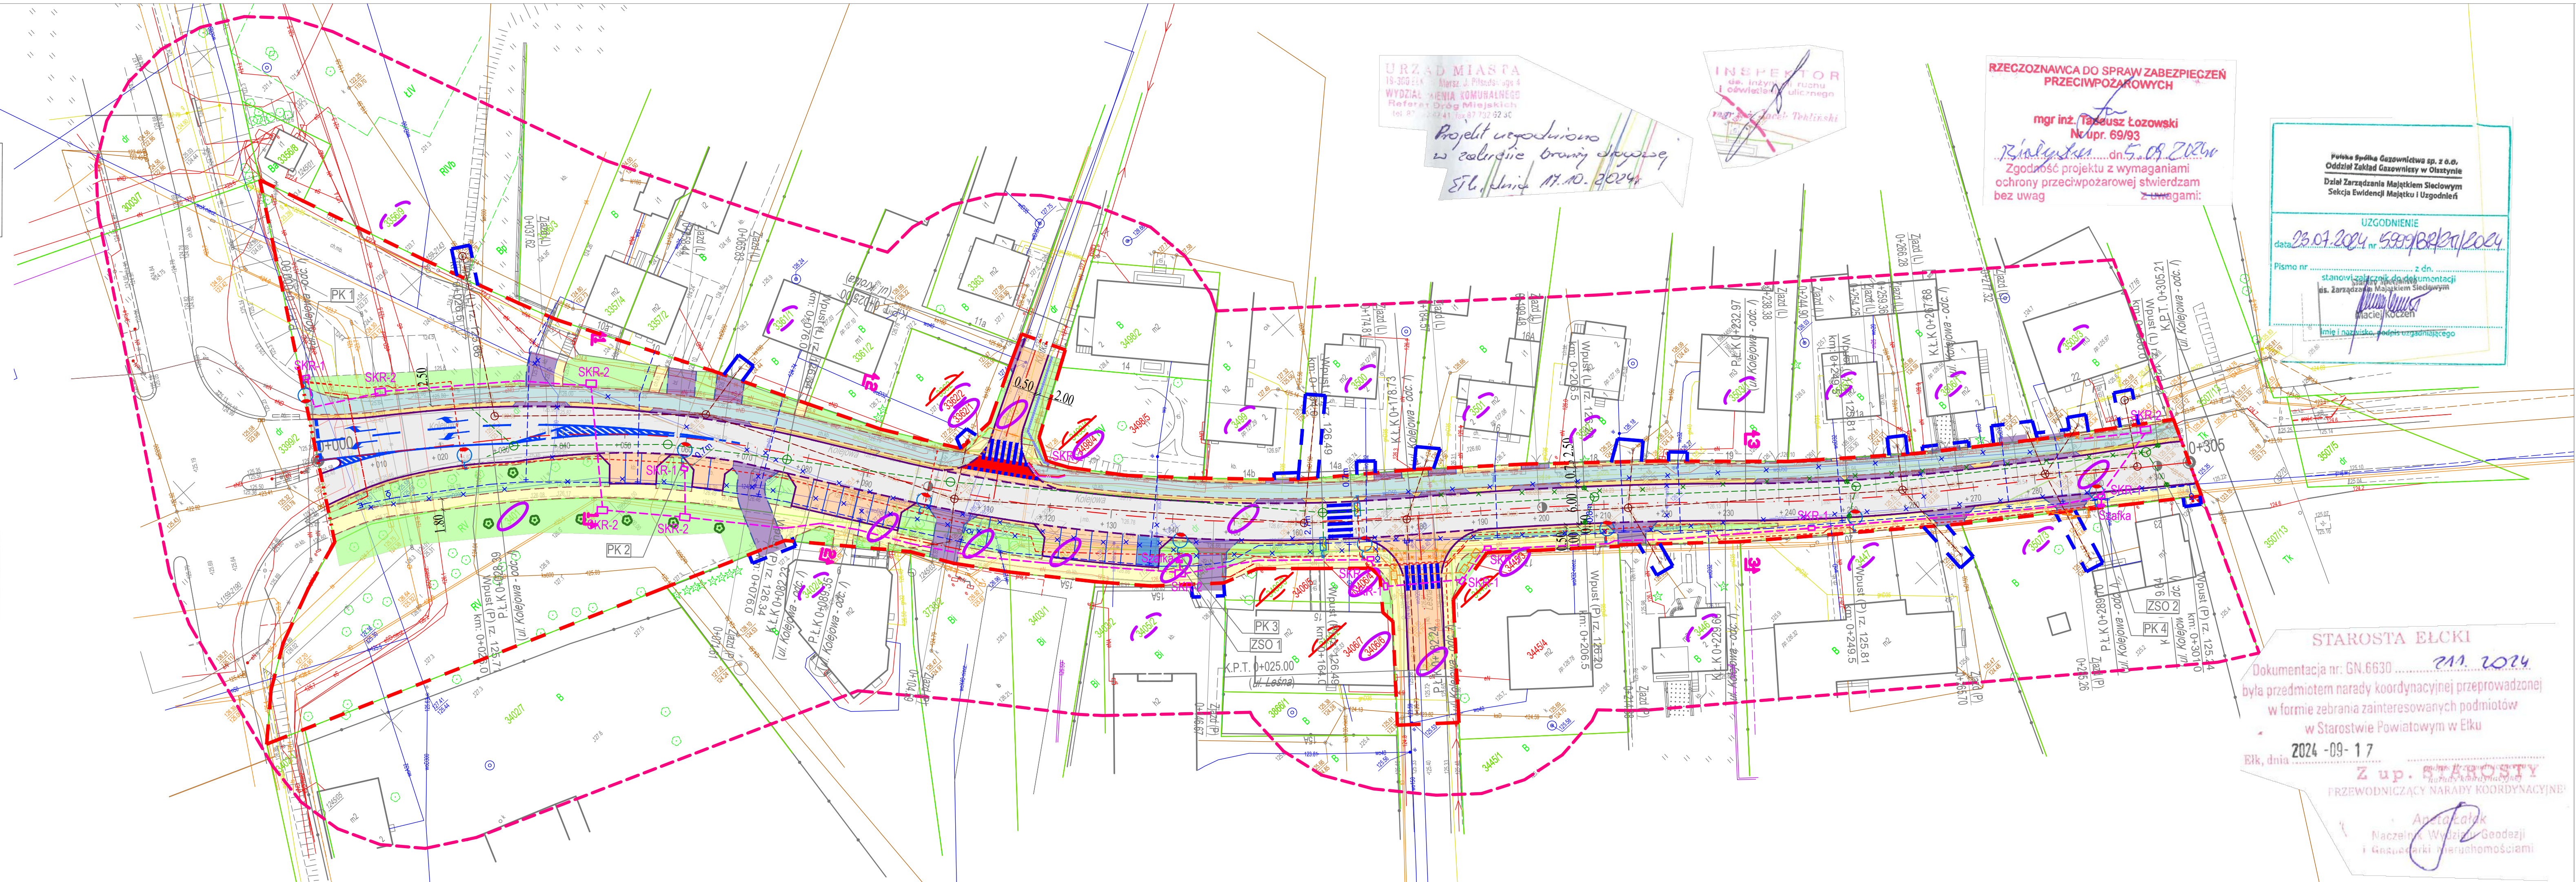

LEGENDA:
Projektowane - branża drogowa:

	Nawierzchnia drogi głównej (KRS)		Krawężń pobocza / skąry
	Nawierzchnia bitumiczna jezdni		Linia rozgraniczająca teren inwestycji stanowiąca granicę projektowanego pasa drogowego
	Nawierzchnia z betonowej kostki brukowej jezdni		Linia rozgraniczająca teren inwestycji nie stanowiąca granicy projektowanego pasa drogowego
	Nawierzchnia chodnika z betonowej kostki brukowej		Linia ograniczonego sposobu korzystania z nieruchomości (czasowa)
	Nawierzchnia poszerzeń z betonowej kostki brukowej typu Holland (na skrajach)		Istniejące numery działek
	Nawierzchnia dróg bocznych i miejsc postojowych z betonowej kostki brukowej (KRS)		Działki przeznaczone do podziału
	Nawierzchnia poszerzeń i pierścion z kostki kamiennej		Numery działek po podziale
	Nawierzchnia bitumiczna dróg dla pieszych i rowerów (kolor czerwony)		Działki stanowiące teren inwestycji
	Nawierzchnia poboczy		Działki ograniczonego sposobu korzystania z nieruchomości
	Zakręta		

Umocnienie skąry - palisada
Podział nawierzchni
Krawężń jezdni
Krawężń kamienny 20x30cm
Krawężń kamienny 20x22cm (napozdowy)
Oporniki kamienne 12x25cm
Oznacze betonowe 8x30cm

SK-2
-proj. studnia kablowa
-proj. kanalizacja kablowa
-proj. linia telekomunikacyjna doziemna
-likw. urządzenia telekomunikacyjne
-proj. linia telekomunikacyjna nadziemna
-proj. telekomunikacyjna podbudowa słupowa
-proj. rura osłonna
-proj. kanał technologiczny
SKR-2
-proj. studnia kanału technologicznego
-linia kablowa oświetleniowa
-sieć wodociągowa
-sieć kanalizacji sanitarnej
-sieć kanalizacji deszczowej
-wpuści deszczowy
-lampa / słup oświetlenia ulicznego
-likwidacja sieci energetycznej
-likwidacja słupa oświetleniowego
-likwidacja sieci telekomunikacyjnych
-likwidacja sieci wodociągowej
-likwidacja sieci kanalizacji deszczowej
-likwidacja sieci kanalizacji sanitarnej

ISTNIEJĄCE:
-istn. granica działek
-istn. sieć wodociągowa
-istn. sieć energetyczna
-istn. słup oświel.-energ.
-istn. sieć telekomunikacyjna
-istn. sieć deszczowa
-istn. sieć sanitarla
-istn. sieć gazowa
-istn. sieć ciepłownicza

STAROSTA ELCKI
Dokumentacja nr: GN.6630 21.11.2024
była przedmiotem narady koordynacyjnej przeprowadzonej w formie zebrania zainteresowanych podmiotów w Starostwie Powiatowym w Elku
2024 - 09 - 17
Elk, dnia

Z up. Starosta
Przewodniczący Narady Koordynacyjnej

Starosta Elcki
Naczelnik Wydziału Geodezji i Gospodarki Nieruchomościami

Investor	Prezydent Miasta Elk ul. Marsz. Józefa Piłsudskiego 4 19-300 Elk		
Adres obiektu	WOJ. WARMIŃSKO-MAZURSKIE, POWIAT ELCKI, MIASTO ELK		
Stadium	PROJEKT TECHNICZNY		
Temat	Przebudowa ul. Kolejowej na odcinku od ul. Grajewskiej do ul. Wczasowej w Elku wraz z rozbudową i przebudową niezbędnej infrastruktury technicznej		
Branża	DROGOWA	Skala	1:500
Tytuł rysunku	Plan sytuacyjny	Data	29.05.2024
			D-1.1
Funkcja	Imię i Nazwisko	Specjalność	Nr uprawnień
Projektant	mgr inż. Wojciech Graykowski		PDL/0065/POOD/05 (do projektowania bez ograniczeń w specjalności drogowej)
	inż. Jan Krawczyński	BRANŻA DROGOWA	-
Projektant sprawdzający	mgr inż. Rafał Luma		PDL/0042/POOD/15 (do projektowania bez ograniczeń w specjalności drogowej)