

MAPA DO CELÓW PROJEKTOWYCH
Skala 1:500
EfK ul. Kolejowa dz.3617

Uwaga: Nie wyklucza się istnienia w terenie urządzeń podziemnych, dla których brak było informacji branżowych i nie zostały odnalezione w czasie inwentaryzacji geodezyjnej.

Nazwa miejscowości: EfK ul. Kolejowa
Jednostka ewidencyjna: 280501_1 EfK
Obręb ewidencyjny: 0003 - EfK 3

Nazwa układu:
-współrzędnych prostokątnych płaskich - 2000/7
-układu wysokości - PL-EVRF2007-NH


ID zgłoszenia: GN.6640.371.2023
Nr ks. zam.: 12/P/2023
Data opracowania mapy 17.03.2023r.

USŁUGI GEODEZYJNE
Jarosław Prądzynski
19-300 EfK, ul. Moniuszki 3 lok.2
NIP 591-154-11-63; REGON 280202229

GEODETA UPRAWNIONY
inż. Jarosław Prądzynski
nr uprawnień 19363

Świadomy odpowiedzialności karnej za złożenie fałszywego oświadczenia, na podstawie Art. 12b ust. 5a, 5b, 5c ustawy prawo geodezyjne i kartograficzne z dnia 17 maja 1989r. (Dz. U. 2021 r. poz.1990) oświadczam, że operat techniczny zawierający rezultaty prac geodezyjnych w wyniku, których powstał niniejszy dokument uzyskał pozytywny wynik weryfikacji

Identyfikator zgłoszenia pracy geodezyjnej	GN.6640.371.2023
Wykonawca prac geodezyjnych	Usługi Geodezyjne Jarosław Prądzynski 19-300 EfK, ul. Moniuszki 3 lok.2 NIP 591-154-11-63
Organ służby geodezyjnej, który przeprowadził weryfikację pracy geodezyjnej	Starosta Elcki
Numer oraz data pozytywnego protokołu weryfikacji	GN.6640.371.2023_1 z dnia 28.03.2023r.
Imię, nazwisko oraz nr uprawnień zawodowych kierownika prac geodezyjnych	Geodeta Uprawniony inż. Jarosław Prądzynski nr uprawnień 19363

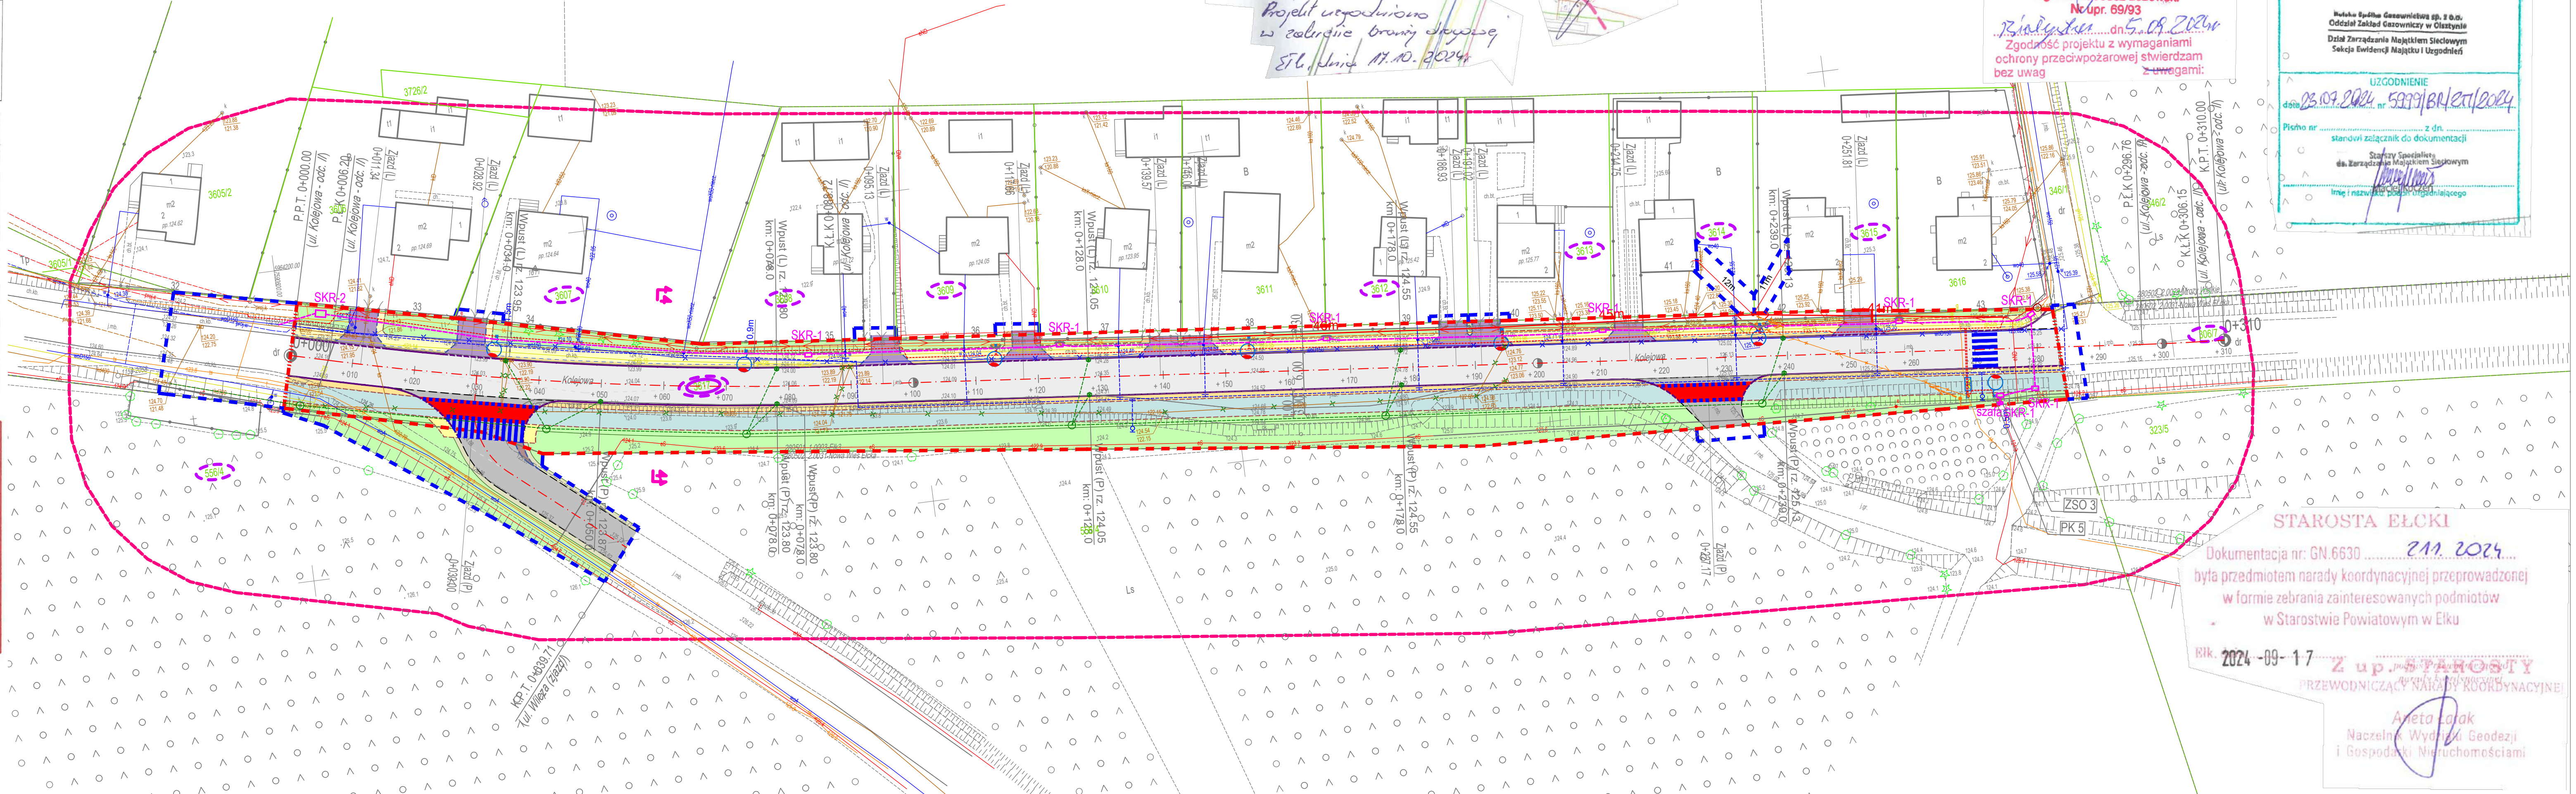

LEGENDA:
Projektowane - branża drogowa:

- Nawierzchnia drogi głównej (KR3)
- Nawierzchnia bitumiczna jezdni
- Nawierzchnia z betonowej kostki brukowej jezdni
- Nawierzchnia chodnika z betonowej kostki brukowej
- Nawierzchnia poszerzeń z betonowej kostki brukowej (typu Holland) (na skrajach)
- Nawierzchnia dróg bocznych i miejsc postojowych z betonowej kostki brukowej (KR0)
- Nawierzchnia poszerzeń i pierśni z kostki kamiennej
- Nawierzchnia bitumiczna droga dla pieszych i rowerów (kolor czerwony)
- Nawierzchnia poboczy
- Zakręta
- Umocnienie skarp - palisada
- Podział nawierzchni
- Krawężnik jezdni
- Krawężnik kamienno 20x30cm
- Krawężnik kamienno 20x20cm (napozdwoy)
- Oporniki kamienno 12x25cm
- Obrazce betonowe 8x30cm
- SKR-2
- SKR-1
- SKR-4
- SKR-3
- SKR-5
- SKR-6
ISTNIEJĄCE:

- istn. granica działek
- istn. sieć wodociągowa
- istn. sieć energetyczna
- istn. skł. oświel.-energ.
- istn. sieć telekomunikacyjna
- istn. sieć deszczowa
- istn. sieć sanitarna
- istn. sieć gazowa
- istn. sieć ciepłownicza

ISTNIEJĄCE:

- istn. granica działek</