


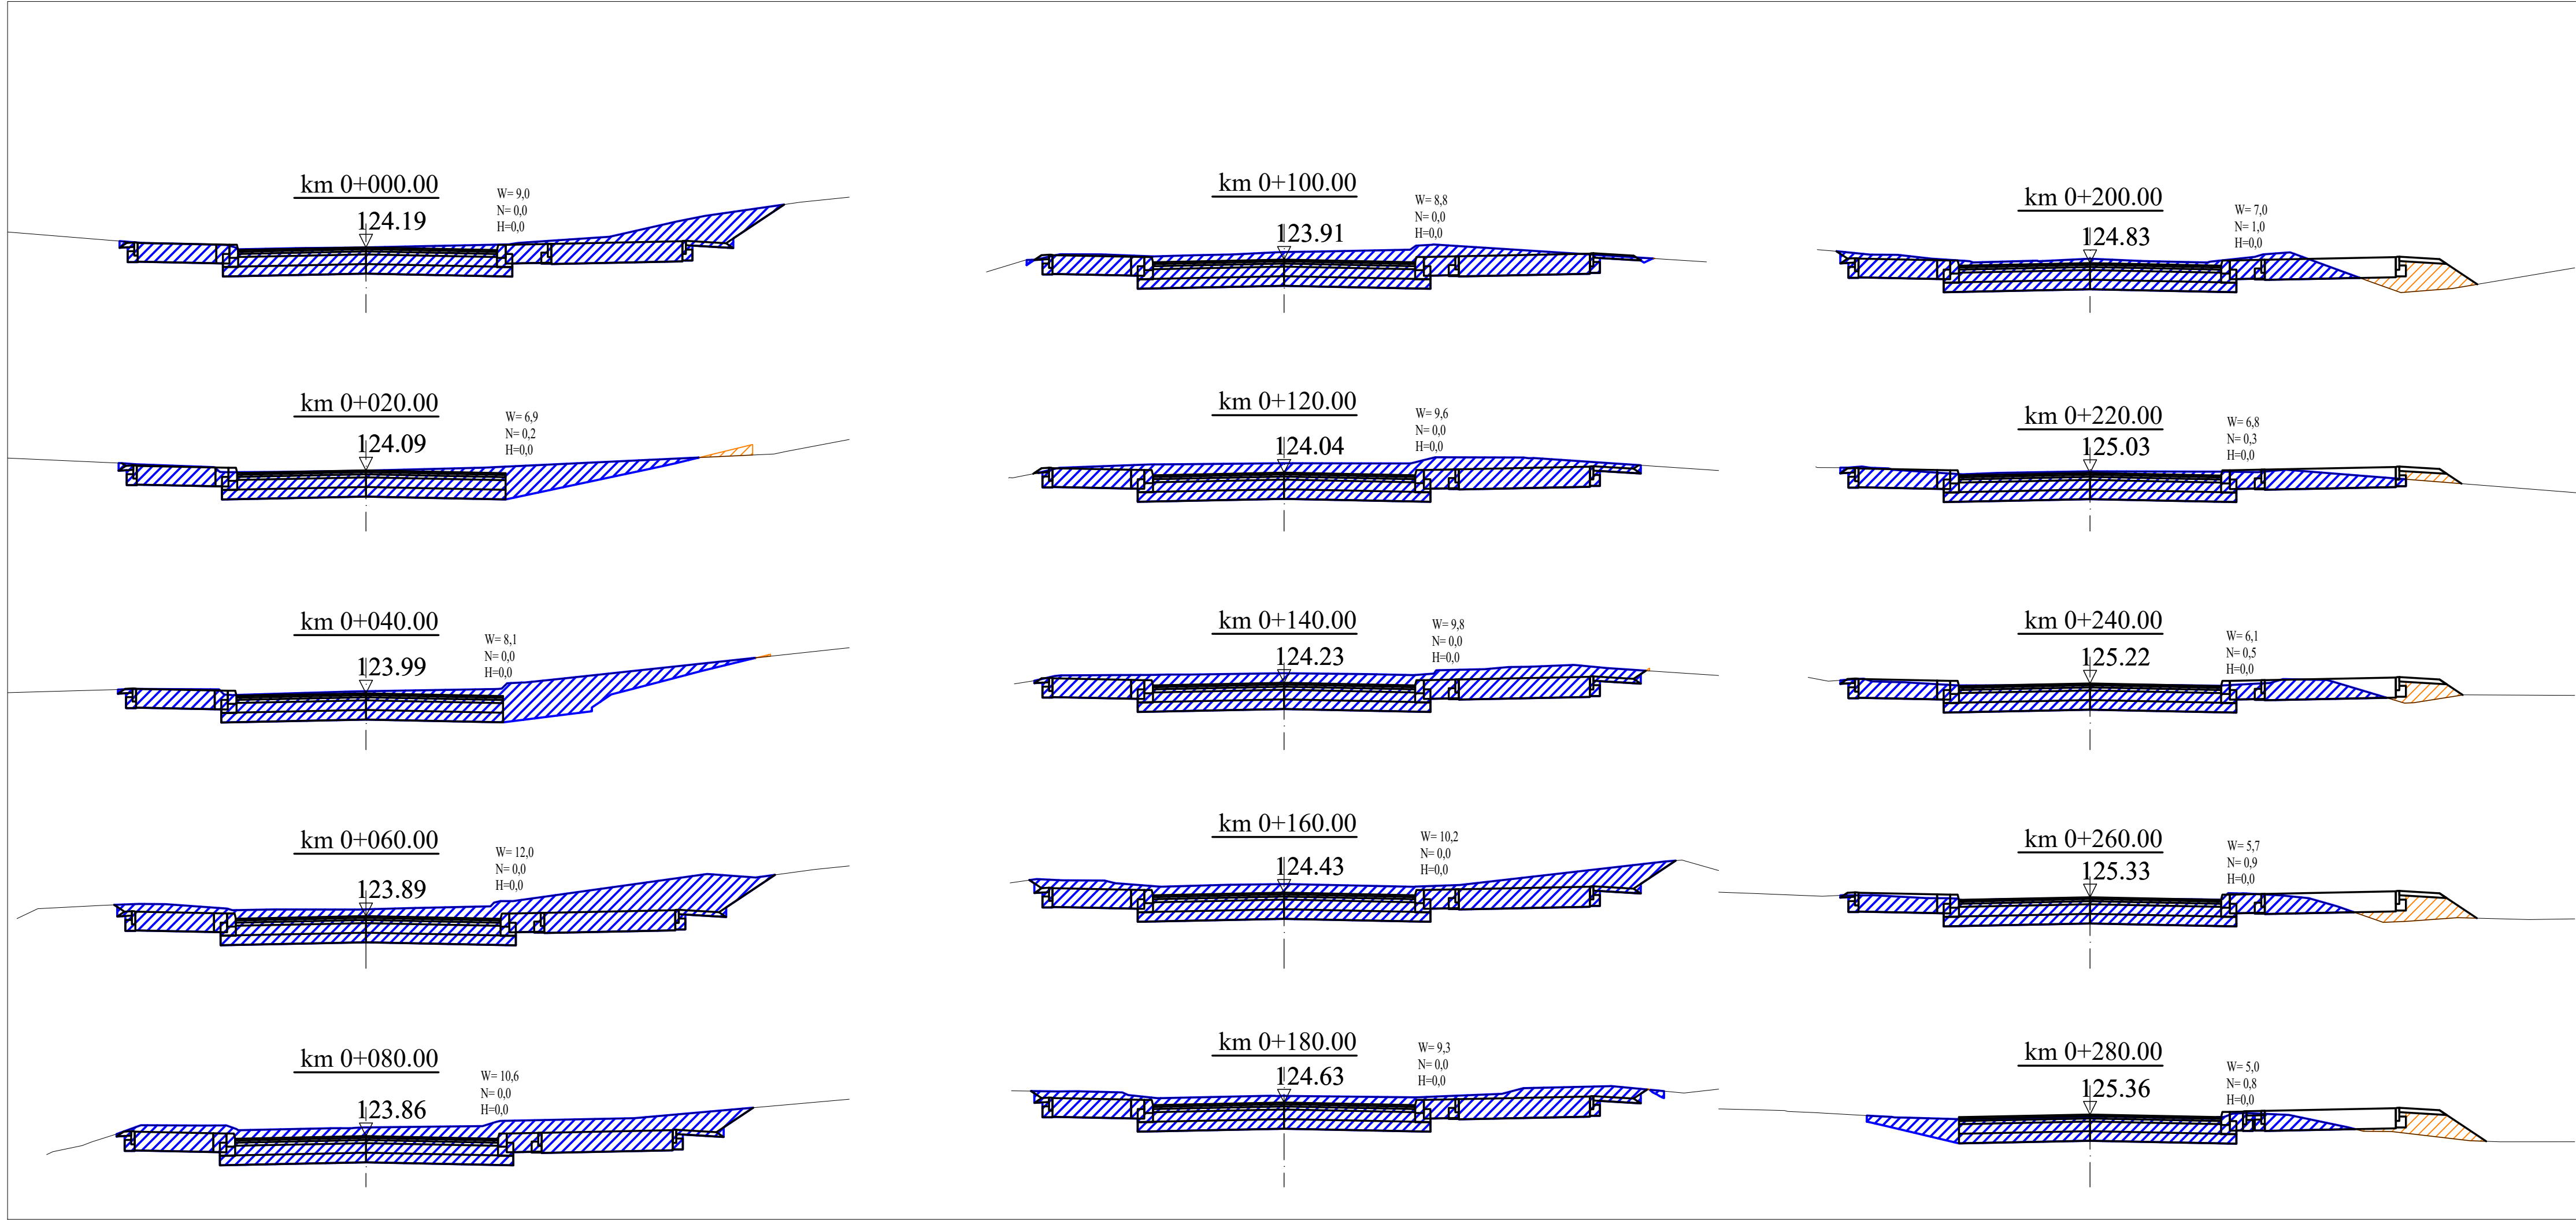

KONIEC ROBÓT DROGOWYCH W KM 0+283.48

- Legenda:
- - teren istniejący
  - - projektowane konstrukcje naw.
  - W - powierzchnia wykopu
  - N- powierzchnia nasypu
  - H- humus
  - ▨ - zakres wykopu
  - ▨ - zakres nasypu

|                         |   |                |                                                                               |   |
|-------------------------|---|----------------|-------------------------------------------------------------------------------|---|
| Investor                | Prezydent Miasta Elk<br>ul. Marsz. Józefa Piłsudskiego 4<br>19-300 Elk                                                                             |                |                                                                               |   |
| Adres obiektu           | WOJ. WARMIŃSKO-MAZURSKIE,<br>POWIAT EŁCKI, MIASTO EŁK                                                                                              |                |                                                                               |   |
| Stadium                 | PROJEKT TECHNICZNY   |                |                                                                               |   |
| Temat                   | Przebudowa ul. Kolejowej na odcinku od ul. Grajewskiej do ul. Wczasowej w Elku wraz z rozbudową i przebudową niezbędnej infrastruktury technicznej |                |                                                                               | <i>SBKIM</i><br><i>Wojciech Grzybowski</i><br>ul. Kołodziejka 25c, 15-256 Białystok<br>tel. 509588001, e-mail: sbkim@o2.pl<br>NIP 5431703105, REGON 368771896 |
| Branża                  | DROGOWA   |                |                                                                               | Skala 1:100   |
| Tytuł rysunku           | Przekroje poprzeczne - ul. Kolejowa odc. II   |                |                                                                               | Data 29.05.2024<br>D-4.2   |
| Funkcja                 | Imię i Nazwisko   | Specjalność    | Nr uprawnień                                                                  | Podpis   |
| Projektant              | mgr inż. Wojciech Grzybowski   | BRANŻA DROGOWA | PDL/0065/POOD/05<br>(do projektowania bez ograniczeń w specjalności drogowej) |   |
|                         | inż. Jan Krawczeniuk   |                | -                                                                             |   |
| Projektant sprawdzający | mgr inż. Rafał Luma   |                | PDL/0042/POOD/15<br>(do projektowania bez ograniczeń w specjalności drogowej) |   |