

MAPA DO CELÓW PROJEKTOWYCH

Skala 1:500

Elk, ul. Kolejowa dz. 3444, 3507/4 i inne

Uwaga: Nie wyklucza się istnienia w terenie urządzeń podziemnych, dla których brak było informacji branżowych i nie zostały odnalezione w czasie inwentaryzacji geodezyjnej.

Świadomy odpowiedzialności karnej za złożenie fałszywego oświadczenia, na podstawie Art. 12b ust. 5a, 5b, 5c ustawy prawo geodezyjne i kartograficzne z dnia 17 maja 1989r. (Dz. U. 2021 r. poz.1990) oświadczam, że operat techniczny zawierający rezultaty prac geodezyjnych w wyniku , których powstał niniejszy dokument uzyskał pozytywny wynik weryfikacji	
Identyfikator zgłoszenia pracy geodezyjnej	GN.6640.369.2023
Wykonawca prac geodezyjnych	USŁUGI GEODEZYJNE Jarosław Prądzynski 19-300 Elk, ul. Moniuski 3 lok 2 NIP 591-154-11-63 ; REGON 280202229
Organ służby geodezyjnej, który przeprowadził weryfikację pracy geodezyjnej	Starosta Elcki
Numer oraz data pozytywnego protokołu weryfikacji	GN.6640.369.2023_1 z dnia 29.03.2023r.
Imię, nazwisko oraz nr uprawnień zawodowych kierownika prac geodezyjnych	Geodeta Uprawniony inż. Jarosław Prądzynski nr uprawnień 19363

Nazwa miejscowości: Elk, ul. Kolejowa dz. 3444, 3507/4 i inne

Jednostka ewidencyjna: 280501_1 Miasto Elk

Obręb ewidencyjny: 0003- Elk 3

Nazwa układu:

-współrzędnych prostokątnych płaskich - 2000/7

-układu wysokości - PL-EVRF2007-NH

ID zgłoszenia: GN.6640.369.2023

Nr ks. zam.: 11/P/2023

Data opracowania mapy 17.03.2022r.

USŁUGI GEODEZYJNE

Jarosław Prądzynski

19-300 Elk, ul. Moniuski 3 lok 2

NIP 591-154-11-63 ; REGON 280202229


TEL: 695 936 597

GEODETA UPRAWNIJONY

inż. Jarosław Prądzynski

nr uprawnień 19363

TEL: 695 936 597

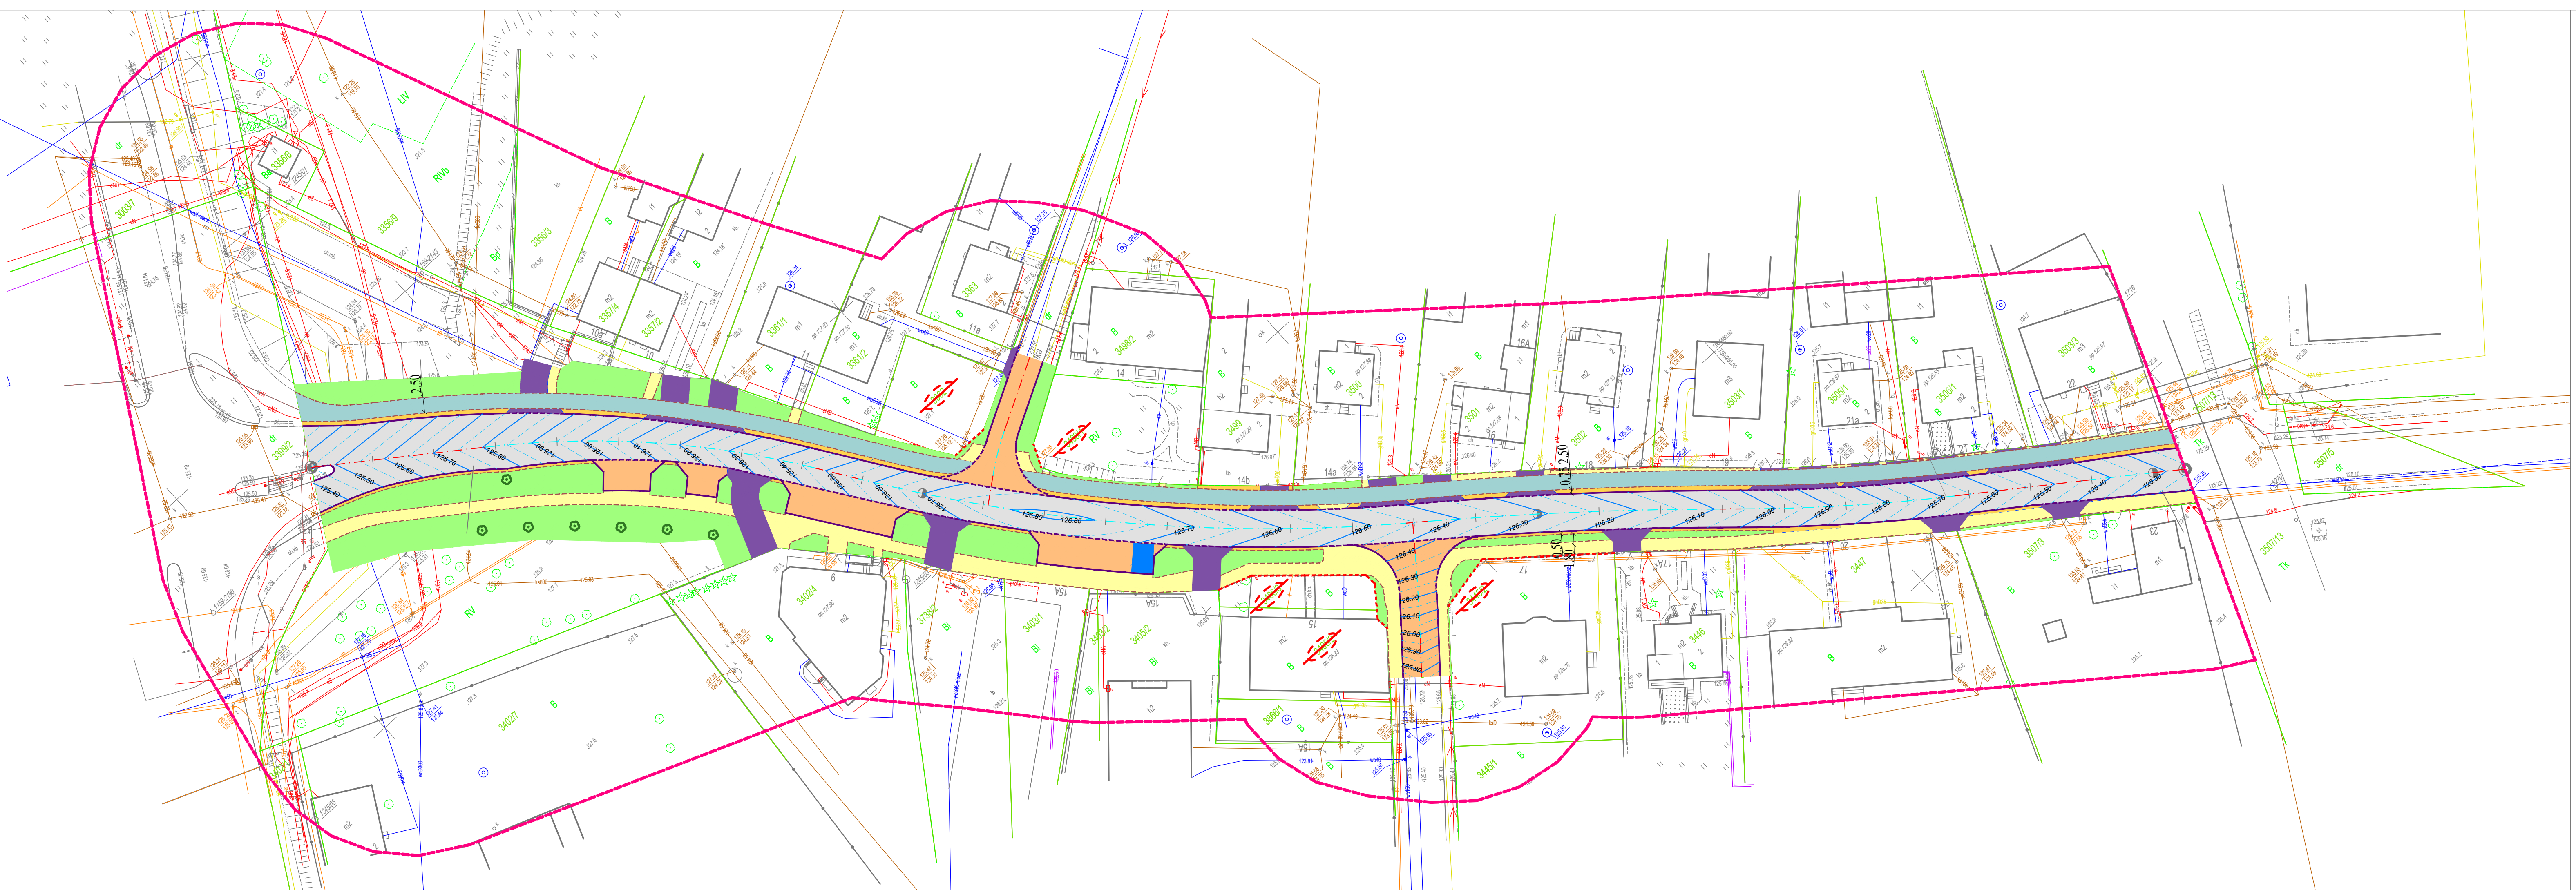

LEGENDA:

Projektowane - branża drogowa:

Nawierzchnia drogi głównej (KR3)

Nawierzchnia bitumiczna gładów

Nawierzchnia z betonowej kostki brukowej gładów

Nawierzchnia chodnika z betonowej kostki brukowej

Nawierzchnia poszerzeń z betonowej kostki brukowej typu Holland (na skrajniach)

Nawierzchnia dróg bocznych i miejsc postojowych z betonowej kostki brukowej (KR3)

Nawierzchnia poszerzeń / pieszni z kostki kamiennej

Nawierzchnia bitumiczna dróg dla pieszych i rowerów (kolor czerwony)

Nawierzchnia poboczy

Zieleńca

Krawężń jazdny

Krawężńnik kamienny 20x20cm

Krawężńnik kamienny 20x22cm (najezdowy)

Opcok kamienny 12x25cm

Obroża betonowa 6x30cm

Krawężń pobocza / skarp

Linia rozgraniczająca teren inwestycji stanowiącą granicę projektowanego pasa drogowego

Linia ograniczonego sposobu korzystania z nieruchomości (czasowa)

1376/23

Istniejące numery działek

Działki przeznaczone do podziału

ISTNIEJĄCE:

istn. granica działek

istn. sieć wodociągowa

istn. sieć energetyczna

istn. sieć światł.-energ.

istn. sieć telekomunikacyjna

istn. sieć deszczowa

istn. sieć sanitarna

istn. sieć gazowa

istn. sieć ciepłownicza

Investor	Prezydent Miasta Elk ul. Marsz. Józefa Piłsudskiego 4 19-300 Elk	SPKIM Wojciech Grzybowski	
Adres obiektu	WOJ. WARMIŃSKO-MAZURSKIE, POWIAT ELCKI, MIASTO ELK		
Stadium	PROJEKT TECHNICZNY		
Temat	Przebudowa ul. Kolejowej na odcinku od ul. Grajewskiej do ul. Wczasowej w Elku wraz z rozbudową i przebudową niezbędnej infrastruktury technicznej		
Branża	DROGOWA	Skala	1:500
Tytuł rysunku	Plan warstwicowy odc. I	Data	29.05.2024
			D-5. 1
Funkcja	Imię i Nazwisko	Specjalność	Nr uprawnień
Projektant	mgr inż. Wojciech Grzybowski		PDL/0065/POOD/05 (do projektowania bez ograniczeń w specjalności drogowej)
	inż. Jan Krawczyński	BRANŻA DROGOWA	-
Projektant sprawdzający	mgr inż. Rafał Luma		PDL/0042/POOD/15 (do projektowania bez ograniczeń w specjalności drogowej)