


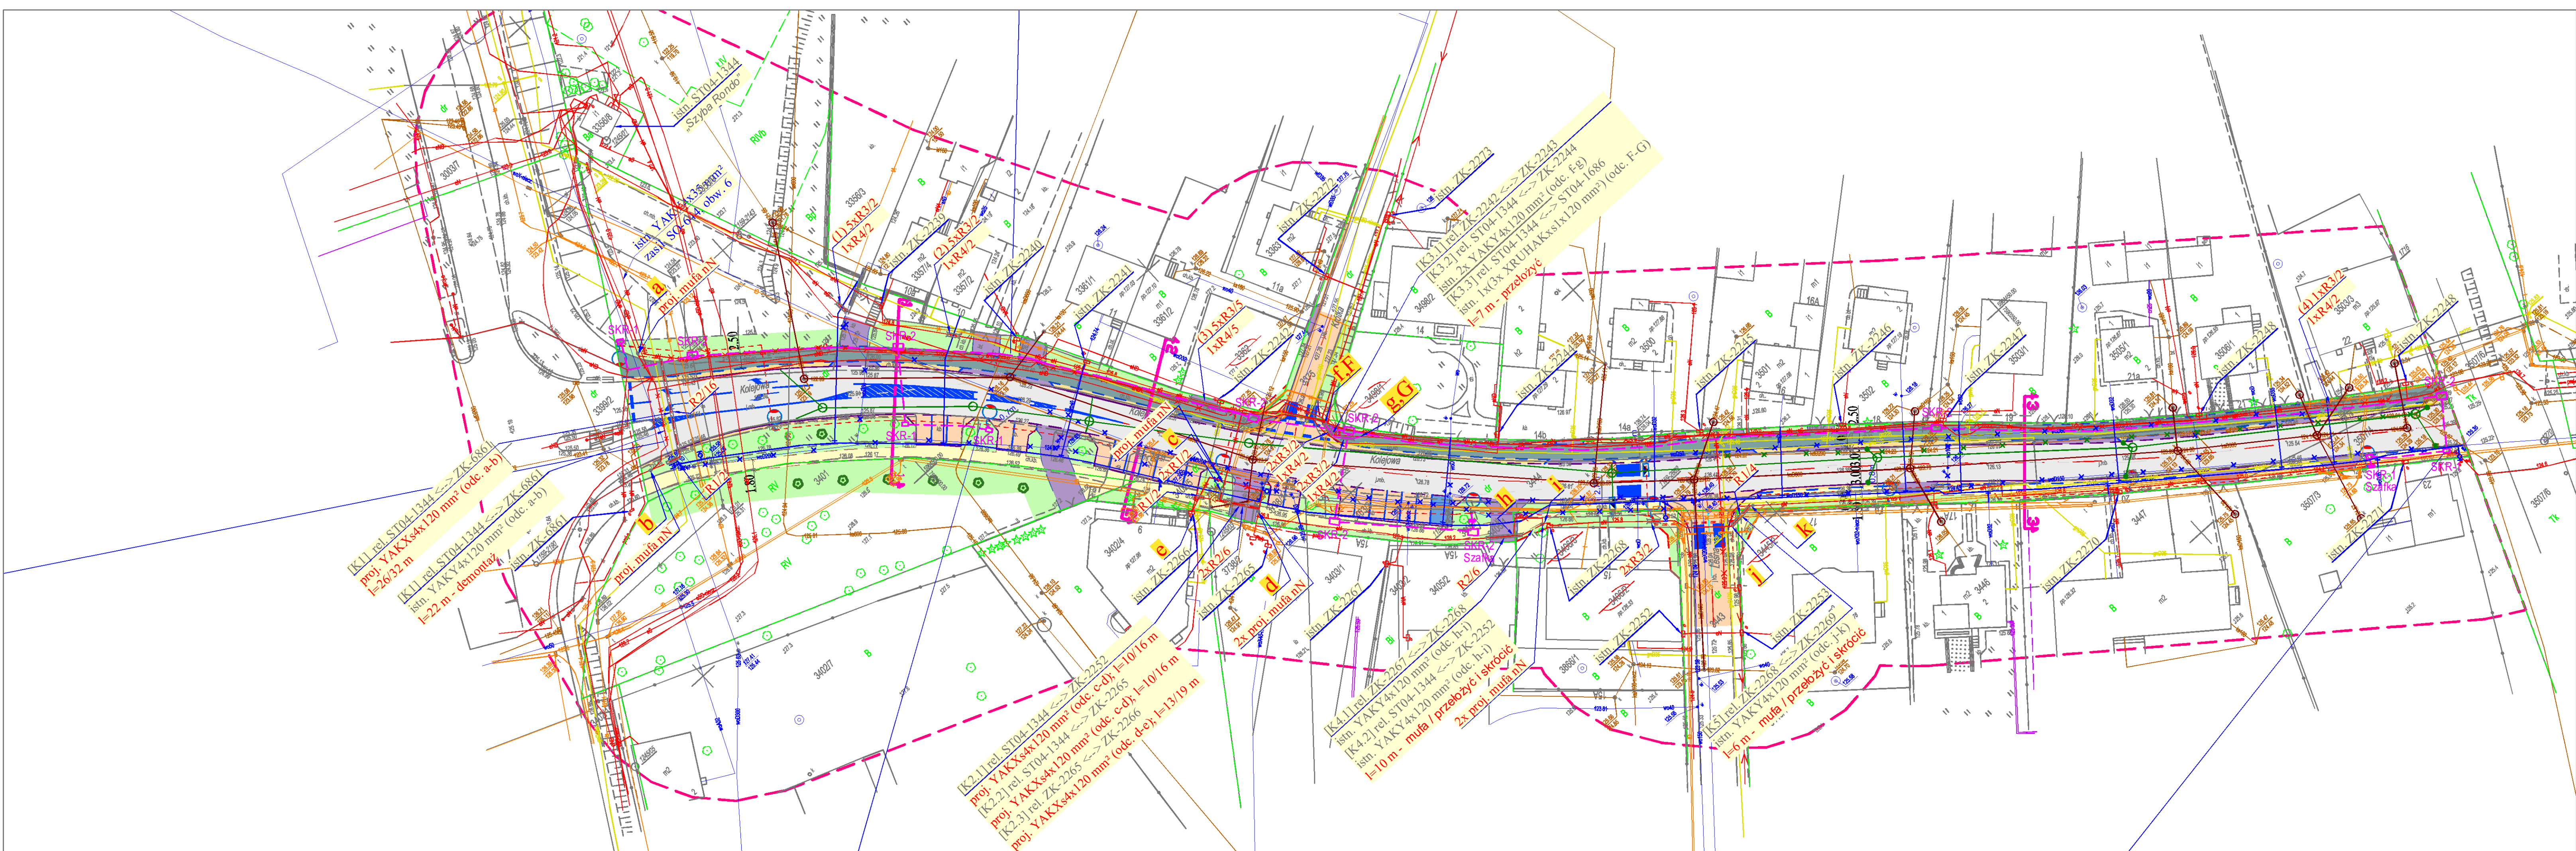

LEGENDA:

Projektowane - branża elektryczna:

- kabel elektryczny SN
- kabel elektryczny nN
- mufa kablowa nN
- słup elektryczny nN
- liniowca sieci elektrycznej
- rura osłonowa Ø 110 - ozn. R10X lub R20X [typ / długość w metrach]
- rura osłonowa dwuczłonowa Ø 110 - ozn. R30X [typ / długość w metrach]
- rura osłonowa dwuczłonowa Ø 160 - ozn. R40X [typ / długość w metrach]

Projektowane - branża drogowa:

- Nawierzchnia drogi głównej (K3)
- Nawierzchnia bitumiczna zjazdów
- Nawierzchnia z betonowej kostki brukowej
- Nawierzchnia chodnika z betonowej kostki brukowej
- Nawierzchnia posadzki z betonowej kostki brukowej (na skrajach)
- Nawierzchnia dróg bocznych i mijanek posadzki z betonowej kostki brukowej (K3)
- Nawierzchnia posadzki / płytowania z kostki kamiennej
- Nawierzchnia bitumiczna drogi dla pieszych i rowerów
- Nawierzchnia z betonowej kostki brukowej drogi dla pieszych i rowerów
- Nawierzchnia poboczy
- Zieleń

ISTNIEJĄCE:

- Podział nawierzchni
- Krawężnik jazdny
- Krawężnik kamienny 20x30cm
- Krawężnik kamienny 20x22cm (poboczny)
- Oponki kamienne 12x5cm
- Oczek betonowe Ø400mm
- Krawężnik poboczy / skłapy
- Linia rozgraniczająca teren inwestycji stanowiąca granicę projektowanego pasa drogowego
- Linia ograniczonego sposobu korzystania z nieruchomości (czasowej)
- Istniejące numery działek
- Działki przeznaczone do podziału
- Numery działek po podziale
- Działki stanowiące teren inwestycji
- Działki ograniczonego sposobu korzystania z nieruchomości
- istn. granica działek
- istn. sieć wodociągowa
- istn. sieć energetyczna
- istn. słup obiekt. energ.
- istn. sieć telekomunikacyjna
- istn. sieć deszczowa
- istn. sieć sanitarna
- istn. sieć gazowa
- istn. sieć ciepłownicza

Inwestor	Prezydent Miasta ElĲ ul. Marsz. Józefa Piłsudskiego 4 19-300 ElĲ			 Wojciech Grzybowski	
Adres obiektu	WOJ. WARMIŃSKO-MAZURSKIE, POWAT ELĲKI, MIASTO ELĲ				
Stadium	PROJEKT ZAGOSPODAROWANIA TERENU				
Temat	Przebudowa ul. Kolejowej na odcinku od ul. Grajewskiej do ul. Wczasowej w ElĲu wraz z rozbudową i przebudową niezbędną infrastrukturę techniczną				
Branża	ELEKTRYCZNA - USUNIĘCIE KOLIZJI			Skala	1:500
Tytuł rysunku	Plan zagospodarowania terenu			Data 09.2024	
Funkcja	Imię i Nazwisko	Specjalność	Nr uprawnień		Podpis
Projektant	mgr inż. Paweł Stasiak	BRANŻA ELEKTRYCZNA	PDU/0132/POE/08 (uprawnienia budowlane do projektowania (bez ograniczeń w specyficznym zakresie) w zakresie sieci, instalacji i urządzeń elektrycznych i elektroenergetycznych)		