


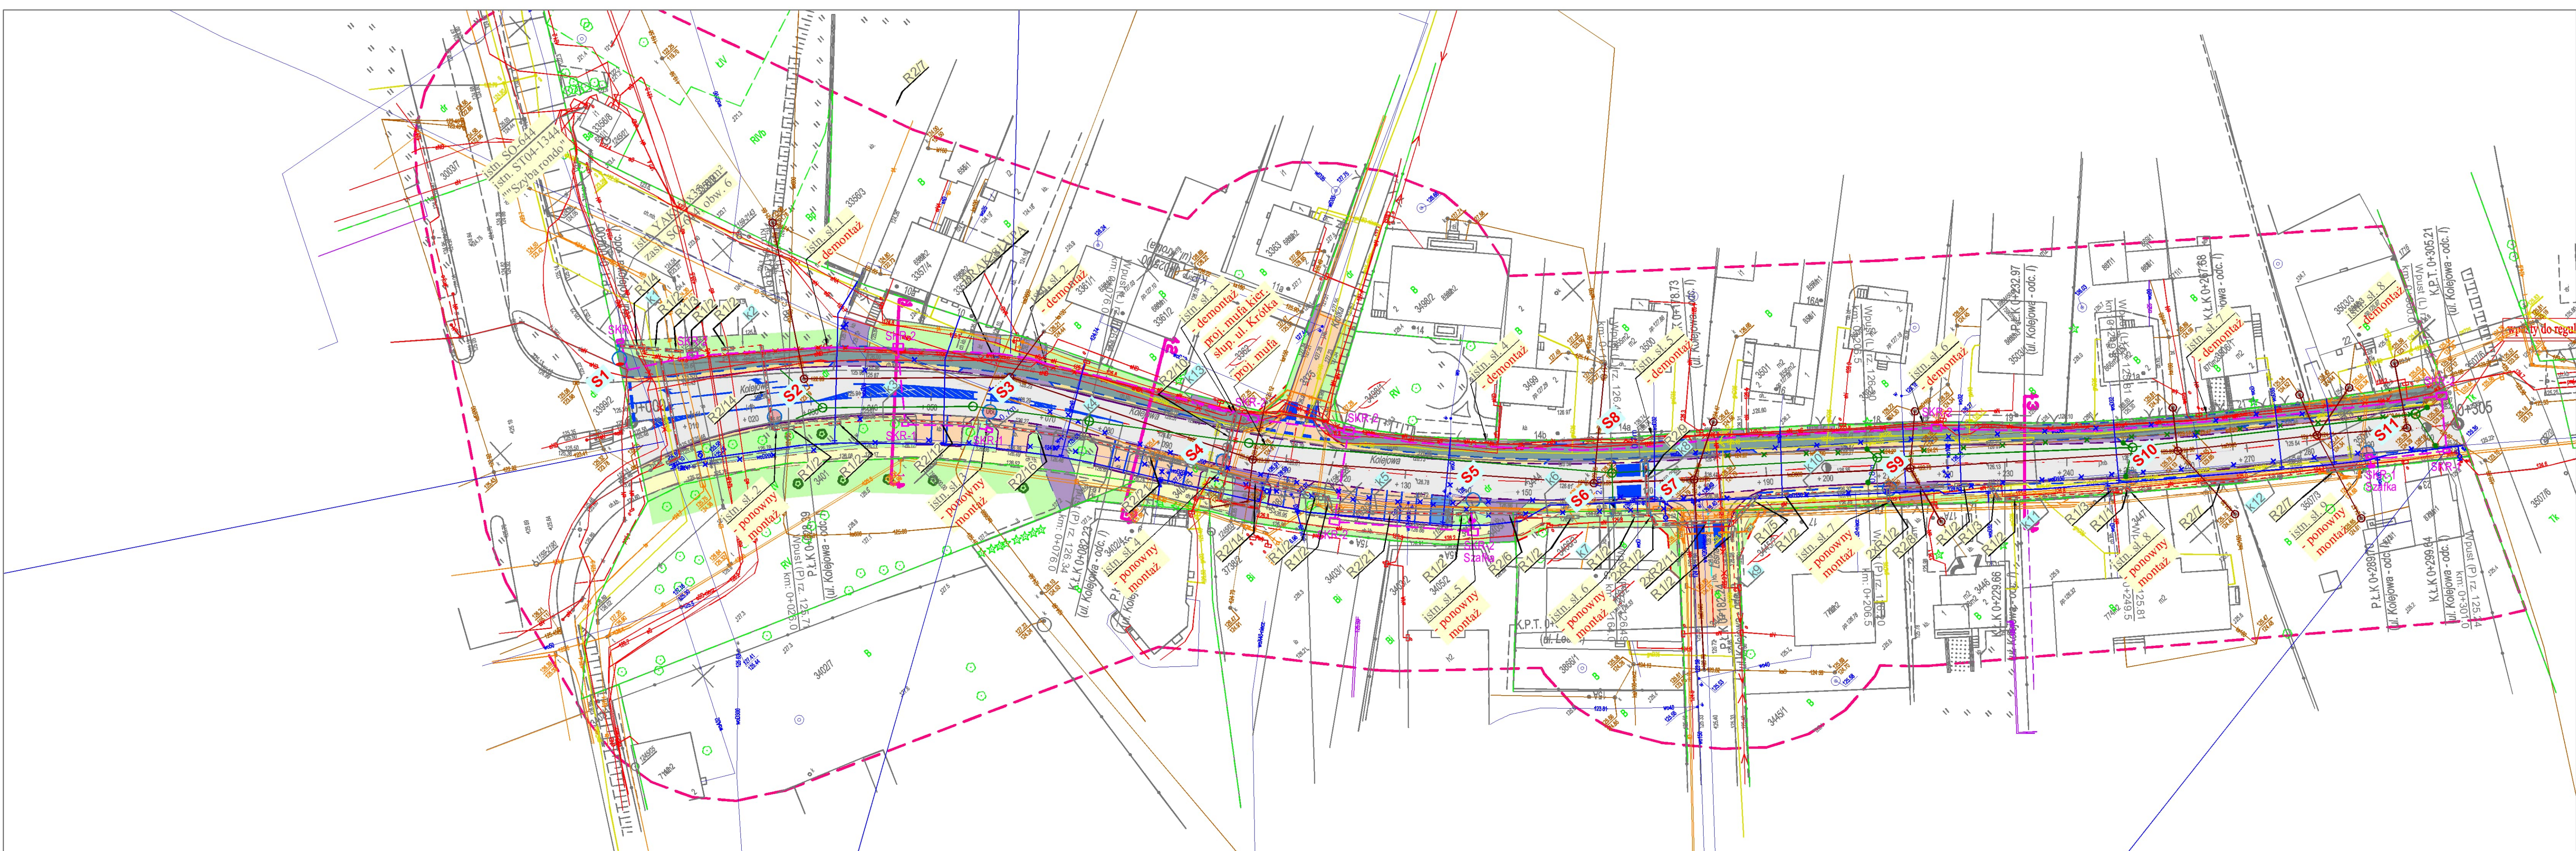

LEGENDA:
Projektowane - branża elektryczna (oświetlenie uliczne):

kabel elektroenergetyczny nN - oświetlenie

mufa kablowa nN

słup oświetleniowy wysok. 10 m (nowy)

słup oświetleniowy wysok. 10 m (przesławienie)

słup oświetlenia przejścia dla pieszych wysok. 9 m

słup oświetlenia przejścia dla pieszych wysok. 6 m

rura osłonowa Ø 110 - cm. R10X (typ / długość w metrach)

rura osłonowa dwuczłonowa Ø 50 - cm. R20X (typ / długość w metrach)

likwidacja sieci elektroenergetycznej

Projektowane - branża drogowa:

Noworzchnia drogi głównej (R30)

Noworzchnia białoczerwona

Noworzchnia z betonowej kostki brukowej

Noworzchnia chodnika z betonowej kostki brukowej

Noworzchnia posadzki z betonowej kostki brukowej typu Poland (na skrajach)

Noworzchnia drogi bocznych i innych podjazdów z betonowej kostki brukowej (R30)

Noworzchnia posadzki / placów z kostki kamiennej

Noworzchnia białoczerwona drogi dla pieszych i rowerów

Noworzchnia z betonowej kostki brukowej drogi dla pieszych i rowerów

Noworzchnia pobocza

Zielonizacja

Podział nawierzchni

Krawężnik jazdowy

Krawężnik kamienno 20x30cm

Krawężnik kamienno 20x22cm (niezjazdowy)

Oporniki kamienno 12x25cm

Obcize betonowe Ø30cm

Krawężnik pobocza / skłapy

Linia rozgraniczająca teren inwestycji stanowiąca granicę projektowanego pasa drogowego

Linia ograniczonego sposobu korzystania z nieruchomości (czasowej)

Iskrzyżowanie drogi

Działki przeznaczone do podziału

Numer drogi po podziale

Działki stanowiące teren inwestycji

Działki ograniczonego sposobu korzystania z nieruchomości

kabel elektroenergetyczny SN

kabel elektroenergetyczny nN

mufa kablowa nN

słup elektroenergetyczny nN

likwidacja sieci elektroenergetycznej

Investor	Prezydent Miasta Elk ul. Marsz. Józefa Piłsudskiego 4 19-300 Elk			 Wojciech Czaykowski	
Adres obiektu	WOJ. WARMIŃSKO-MAZURSKIE, POWIAT ELCKI, MIASTO ELK				
Stadium	PROJEKT ZAGOSPODAROWANIA TERENU				
Temat	Przebudowa ul. Kolejowej na odcinku od ul. Grajewskiej do ul. Wczasowej w Elku wraz z rozbudową i przebudową niezbędnej infrastruktury technicznej				
Branża	ELEKTRYCZNA - OŚWIETLENIE ULICZNE	Skala	1:500		
Tytuł rysunku	Plan zagospodarowania terenu	Data	09.2024	Nr rysunku 1	
Funkcja	Imię i Nazwisko	Specjalność	Nr uprawnień		
Projektant	mgr inż. Paweł Stasiak	BRANŻA ELEKTRYCZNA	PDU/0132/POE/08 (uprawnienia budowlane do projektowania i nadzoru nad wykończeniem instalacji elektrycznych i elektroenergetycznych)		