


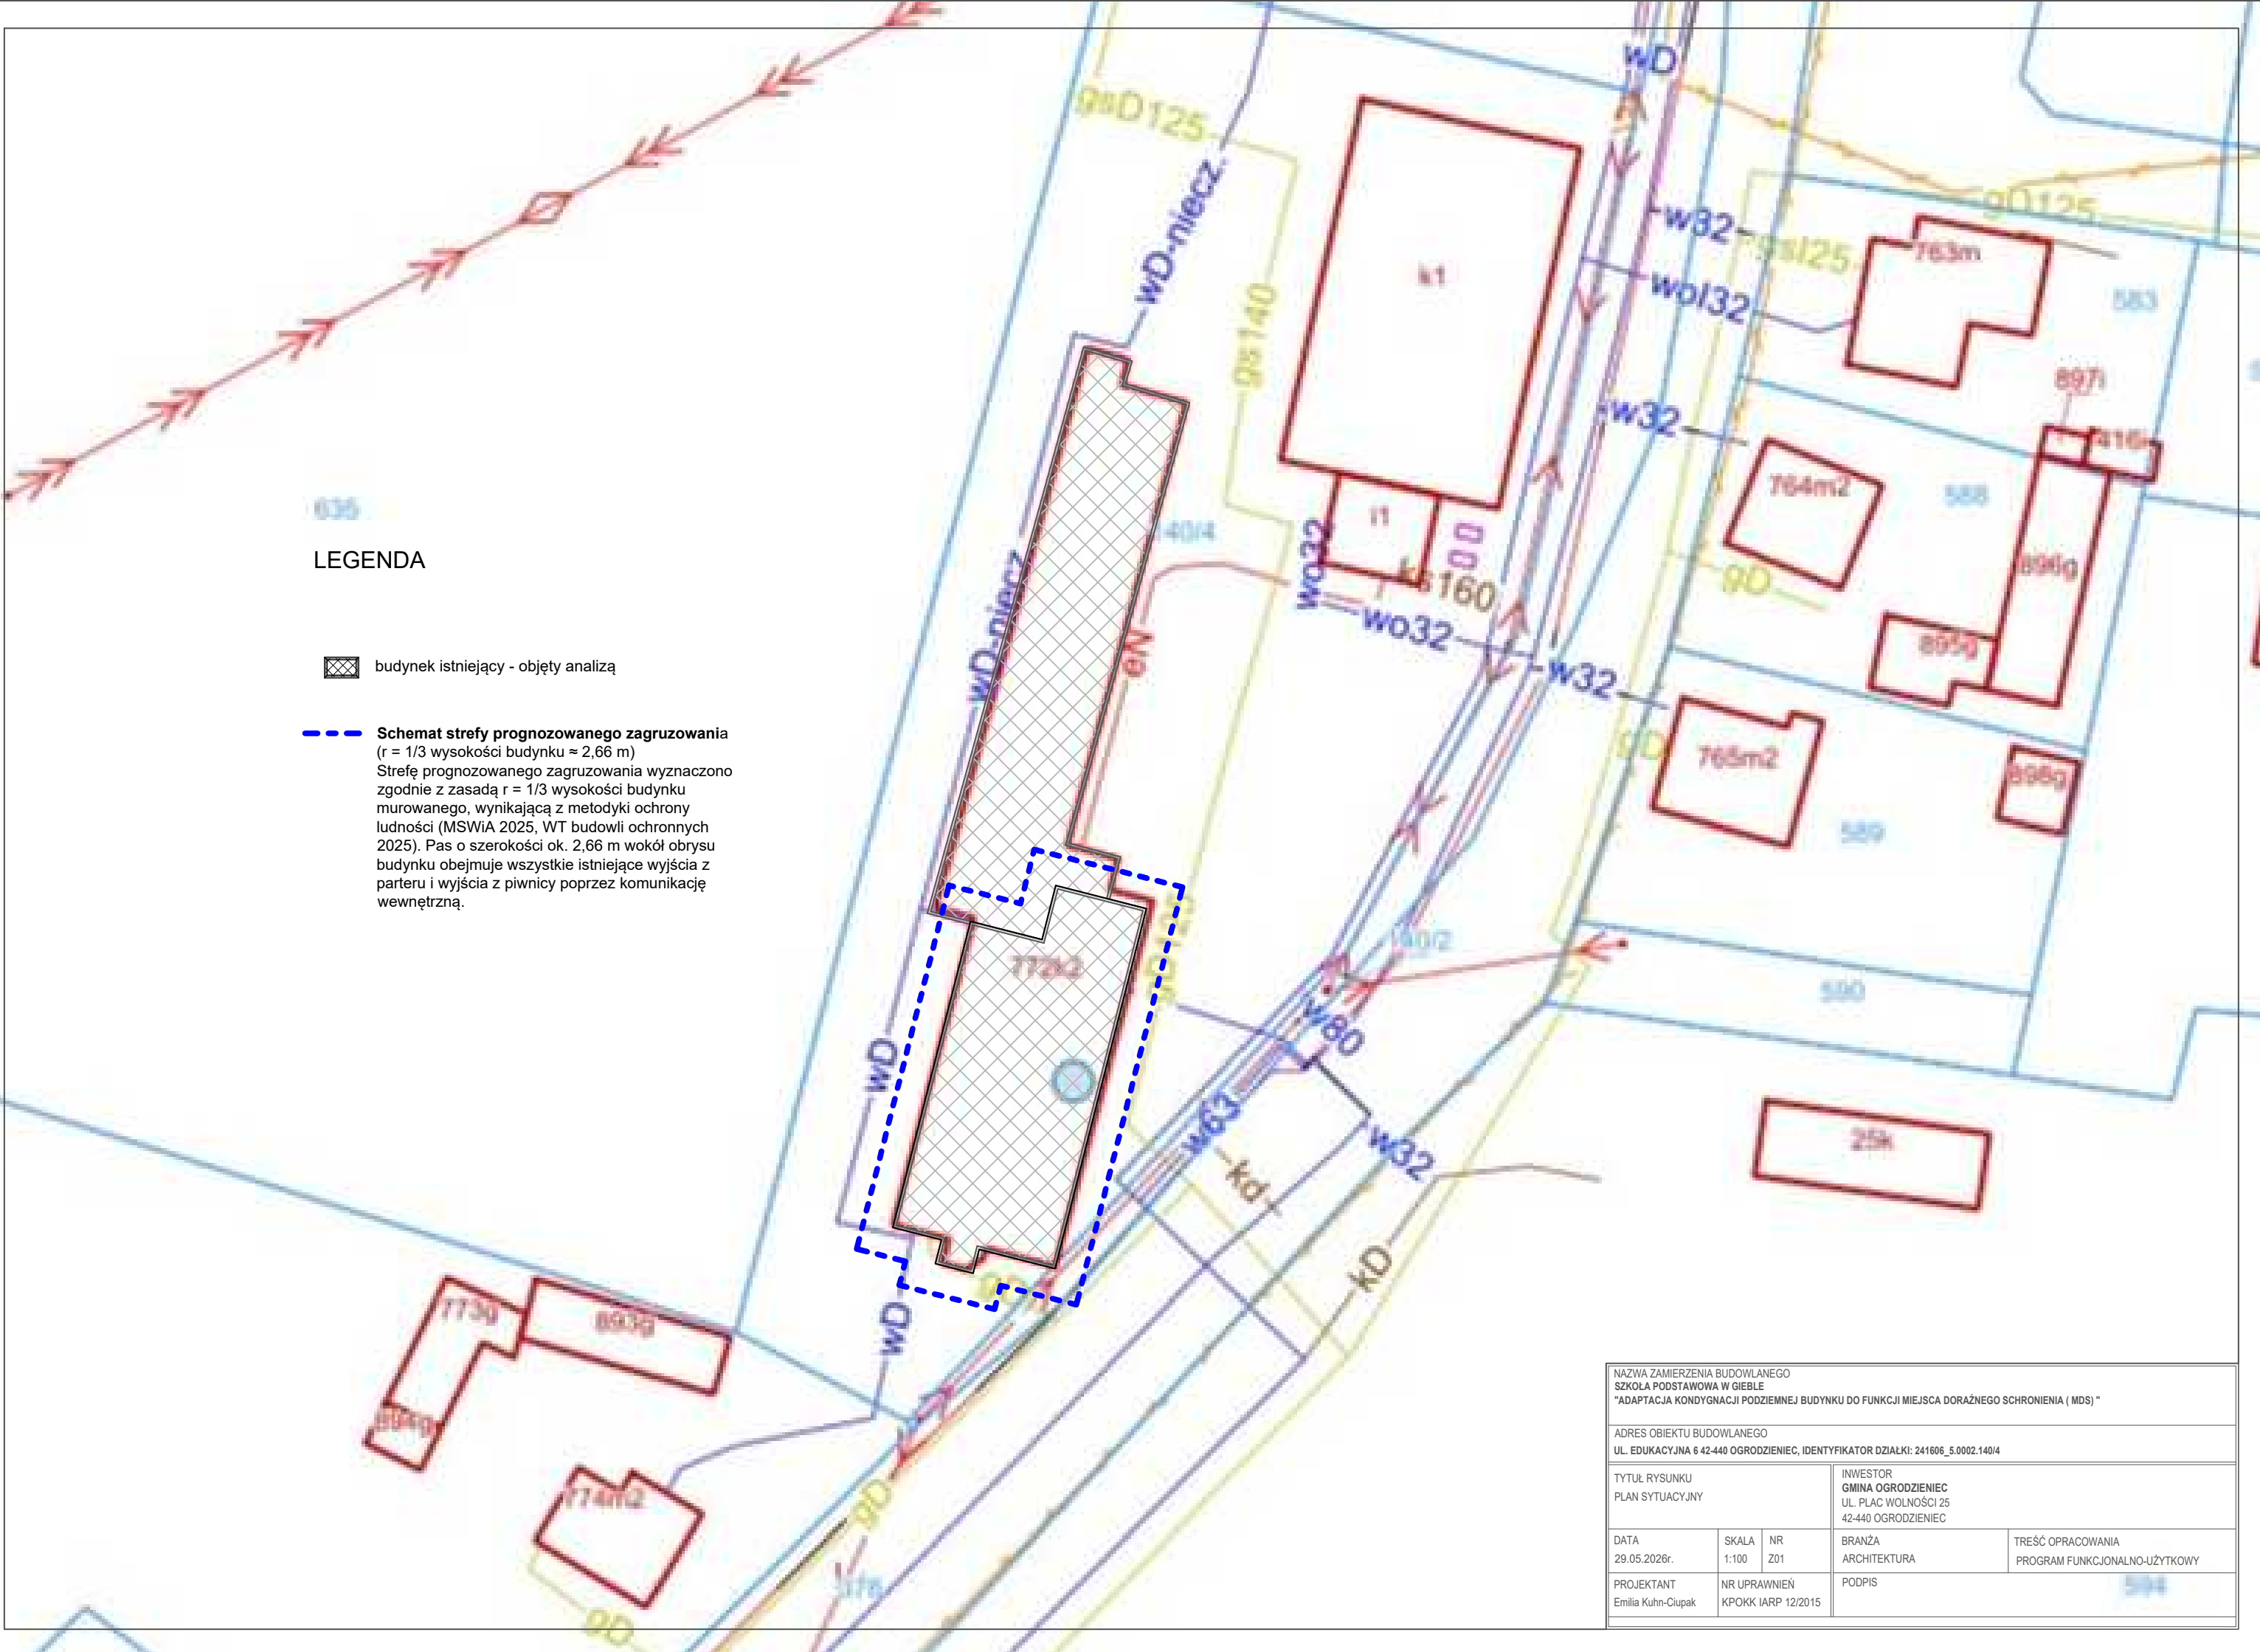

LEGENDA

-  budynek istniejący - objęty analizą
-  **Schemat strefy prognozowanego załadunku**  
( $r = 1/3$  wysokości budynku  $\approx 2,66$  m)  
Strefę prognozowanego załadunku wyznaczono zgodnie z zasadą  $r = 1/3$  wysokości budynku murowanego, wynikającą z metodyki ochrony ludności (MSWiA 2025, WT budowli ochronnych 2025). Pas o szerokości ok. 2,66 m wokół obrysu budynku obejmuje wszystkie istniejące wyjścia z parteru i wyjścia z piwnicy poprzez komunikację wewnętrzną.

|   |                |                                                                         |                                                    |
|---|----------------|-------------------------------------------------------------------------|----------------------------------------------------|
| NAZWA ZAMIERZENIA BUDOWLANEGO<br>SZKOŁA PODSTAWOWA W GIEBLE<br>"ADAPTACJA KONDYGNACJI PODZIEMNEJ BUDYNKU DO FUNKCJI MIEJSCA DORAŻNEGO SCHRONIENIA ( MDS) " |                |                                                                         |                                                    |
| ADRES OBIEKTU BUDOWLANEGO<br>UL. EDUKACYJNA 6 42-440 OGRODZIEC, IDENTYFIKATOR DZIAŁKI: 241606_5.0002.140/4                                                 |                |                                                                         |                                                    |
| TYTUŁ RYSUNKU<br>PLAN SYTUACYJNY   |                | INWESTOR<br>GMINA OGRODZIEC<br>UL. PLAC WOLNOŚCI 25<br>42-440 OGRODZIEC |                                                    |
| DATA<br>29.05.2026r.   | SKALA<br>1:100 | NR<br>Z01                                                               | BRANŻA<br>ARCHITEKTURA                             |
| PROJEKTANT<br>Emilia Kuhn-Ciupak   |                | NR UPRAWNIENÍ<br>KPOKK IARP 12/2015                                     | TREŚĆ OPRACOWANIA<br>PROGRAM FUNKCJONALNO-UŻYTKOWY |
|   |                | PODPIS                                                                  |                                                    |