Nazwa organu prowadzącego państwowy zasób geodezyjny i kartograficzny	STAROSTA DĘBICKI
Identyfikator ewidencyjny materiału zasobu	P.1803.2014.2468
Nazwa materiału zasobu	MAPA ZASADNICZA
Data wykonywania kopii materiału zasobu	2026.04.30
Imię, nazwisko i podpis osoby reprezentującej organ	

GK.I.6642.12048....2026.
Kopia Mapy Zasadniczej
Skala 1:1000
Woj. podkarpackie.
powiat. dębicki
Gmina (Miasto) : Pilzno
Obręb ewid: 180306_5.0017 Strzegocice
Arkusz mapy: 7.123.23.25.2

Z UPS STAROSTY
inz. Mariusz Czarnik
PODINSPEKTOR
w Wydziale Geodezji i Gospodarki Katastru

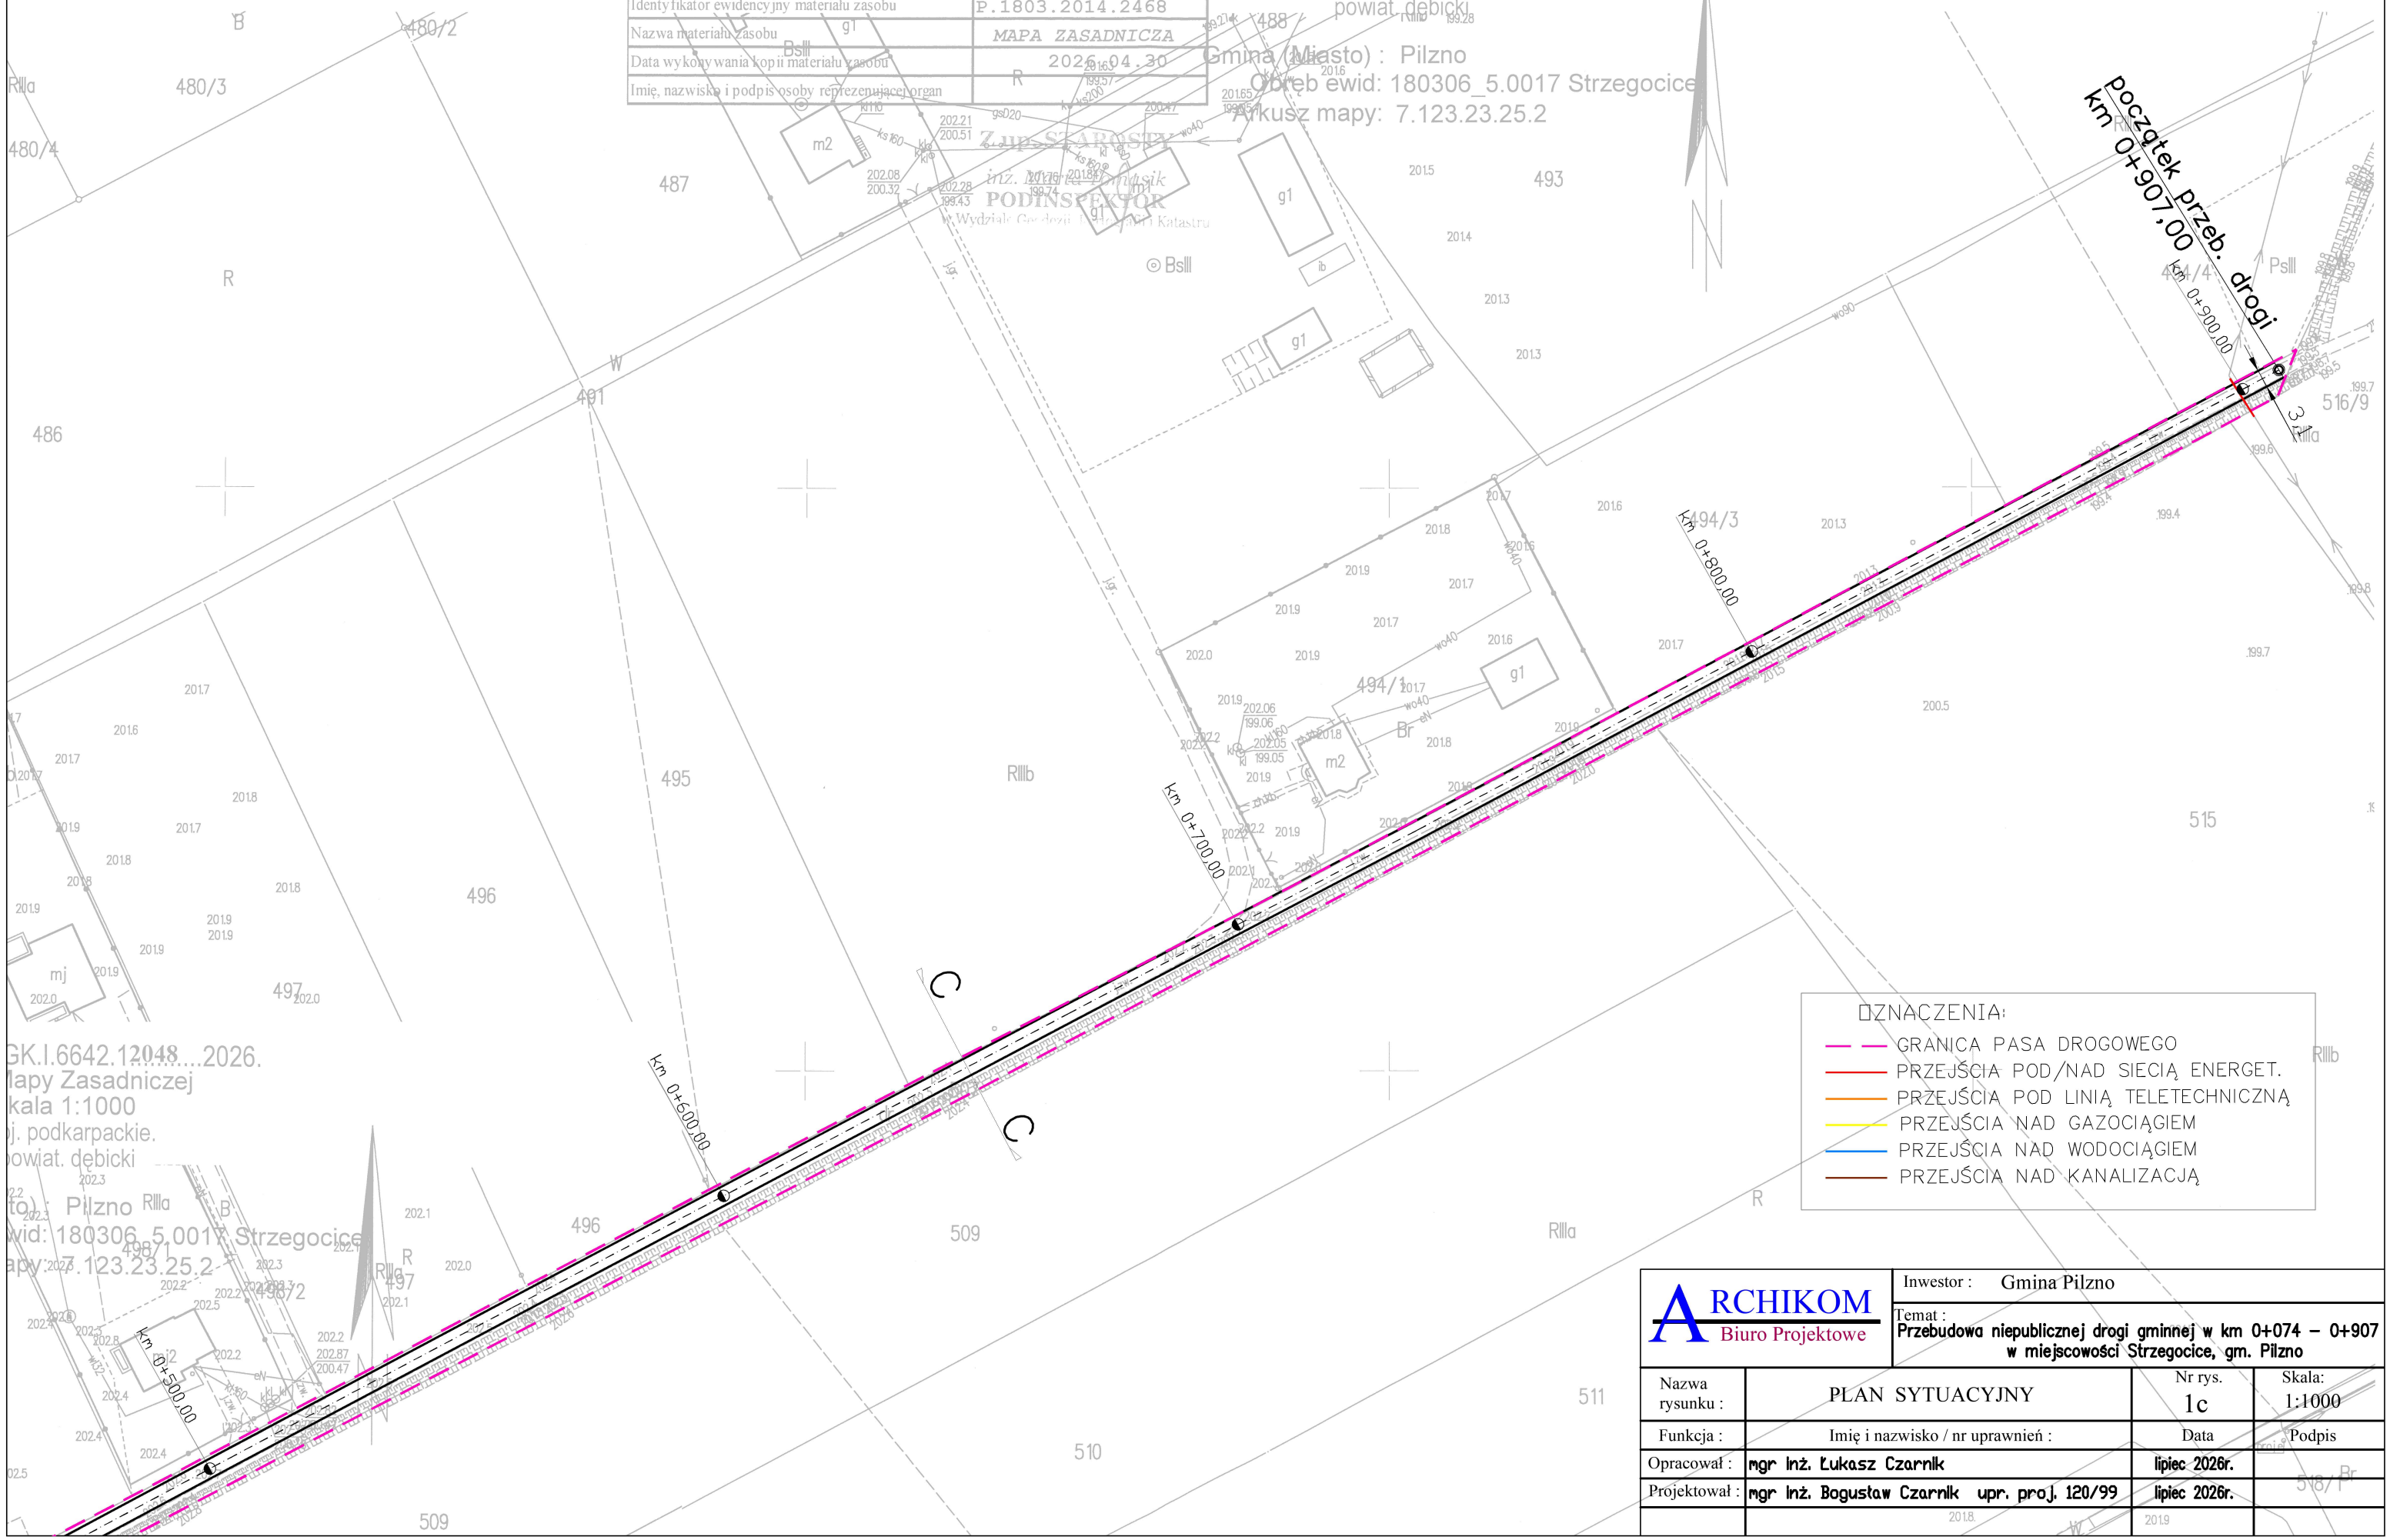

OZNACZENIA:
- GRANICA PASA DROGOWEGO
- PRZEJŚCIA POD/NAD SIECIĄ ENERGET.
- PRZEJŚCIA POD LINIĄ TELETECHNICZNĄ
- PRZEJŚCIA NAD GAZOCIĄGIEM
- PRZEJŚCIA NAD WODOCIĄGIEM
- PRZEJŚCIA NAD KANALIZACJĄ

ARCHIKOM Biuro Projektowe

Inwestor : Gmina Pilzno

Temat : **Przebudowa niepublicznej drogi gminnej w km 0+074 – 0+907 w miejscowości Strzegocice, gm. Pilzno**

Nazwa rysunku :	PLAN SYTUACYJNY	Nr rys. 1c	Skala: 1:1000
Funkcja :	Imię i nazwisko / nr uprawnień :	Data	Podpis
Opracował :	**mgr inż. Łukasz Czarnik**	**lipiec 2026r.**	
Projektował :	**mgr inż. Bogusław Czarnik upr. proj. 120/99**	**lipiec 2026r.**	