


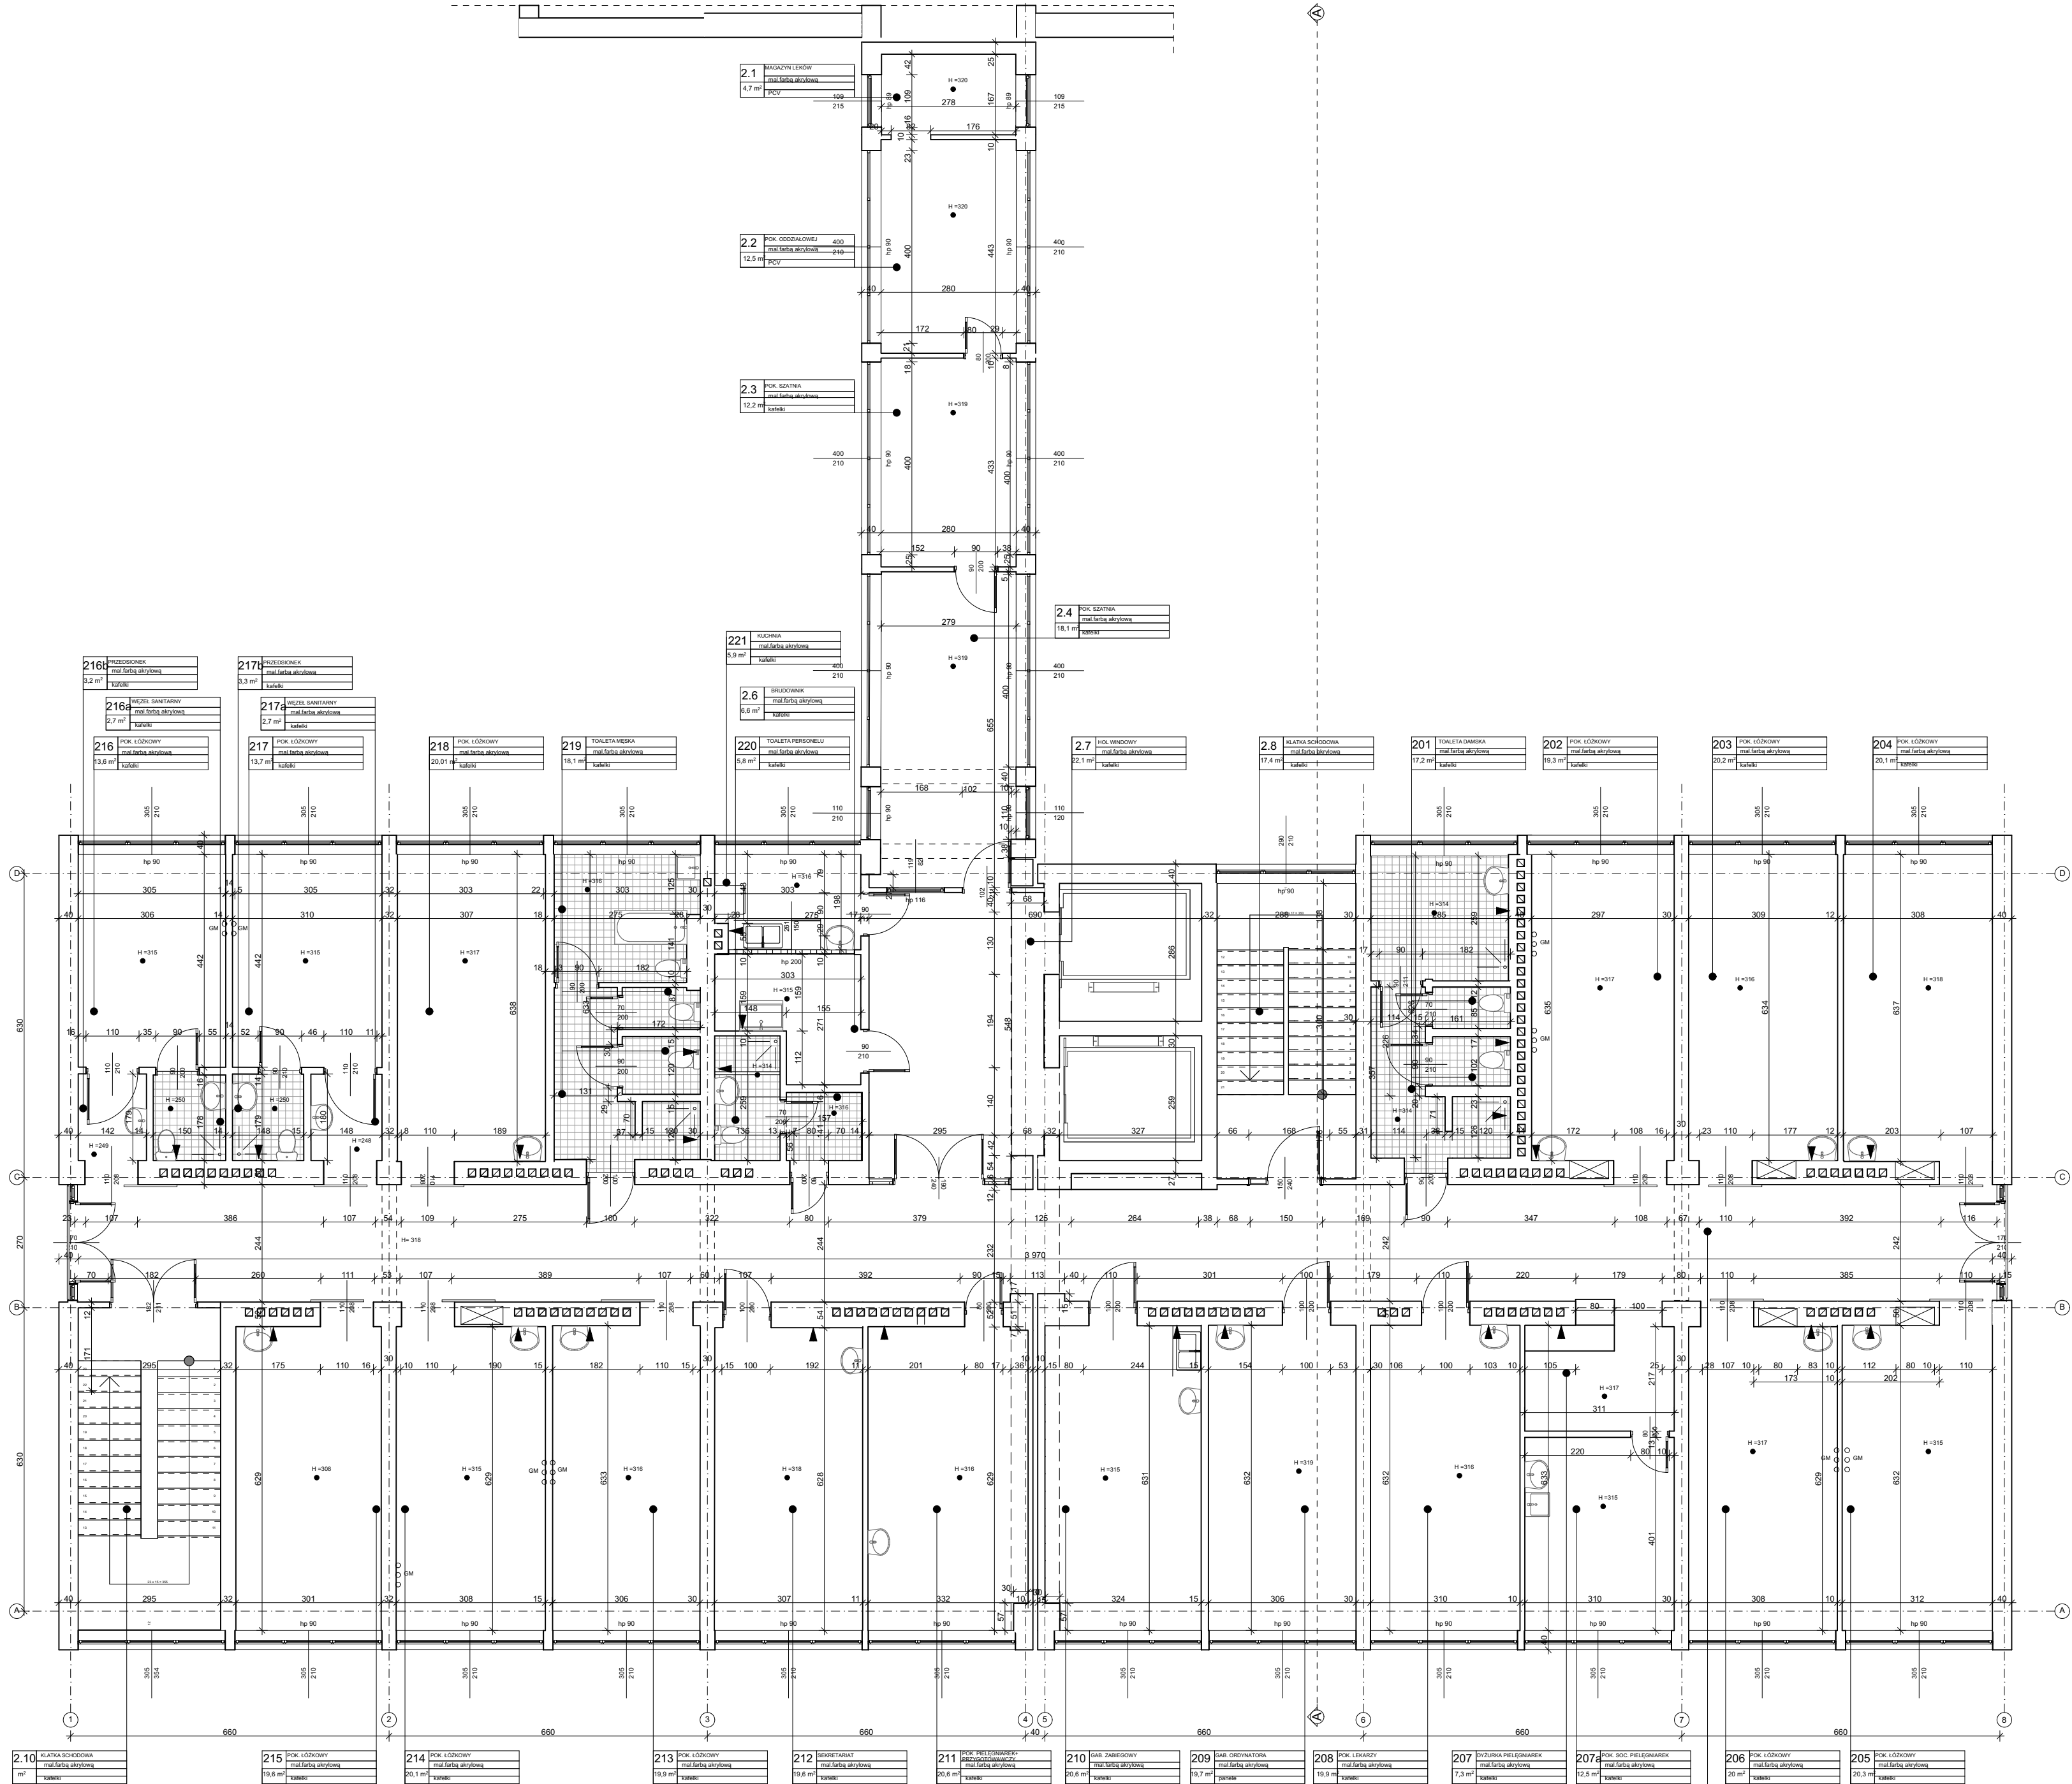

Jednostka projektowa: KERSO Mociszewski 40-703 KATOWICE ul. Koszwicka 31/4 PRACOWNIA PROJEKTOWA 40-703 KATOWICE ul. Wroble 38 e-mail: uarch@kato.pl; tel: 71 603 50 07		Temat: SZPITAL MIEJSKI BUDYNEK A- INWENTARYZACJA	
Inwestor: SZPITAL MIEJSKI SIEMIANOWICE ŚL., ul. 1-go Maja 9		Lokalizacja: SIEMIANOWICE ŚLĄSKIE, ul. 1-go Maja 9	
Projektant: mgr inż. arch. Artur Drabik		nr. upr.: 719/87	Data: sierpień 2019
Opisane: inż. arch. Justyna Skurczak		Podpis: _____	Format: A2
Temat rysunku: RZUT PIĘTRO II - INWENTARYZACJA		Skala: 1:100	Rys. nr: 4