


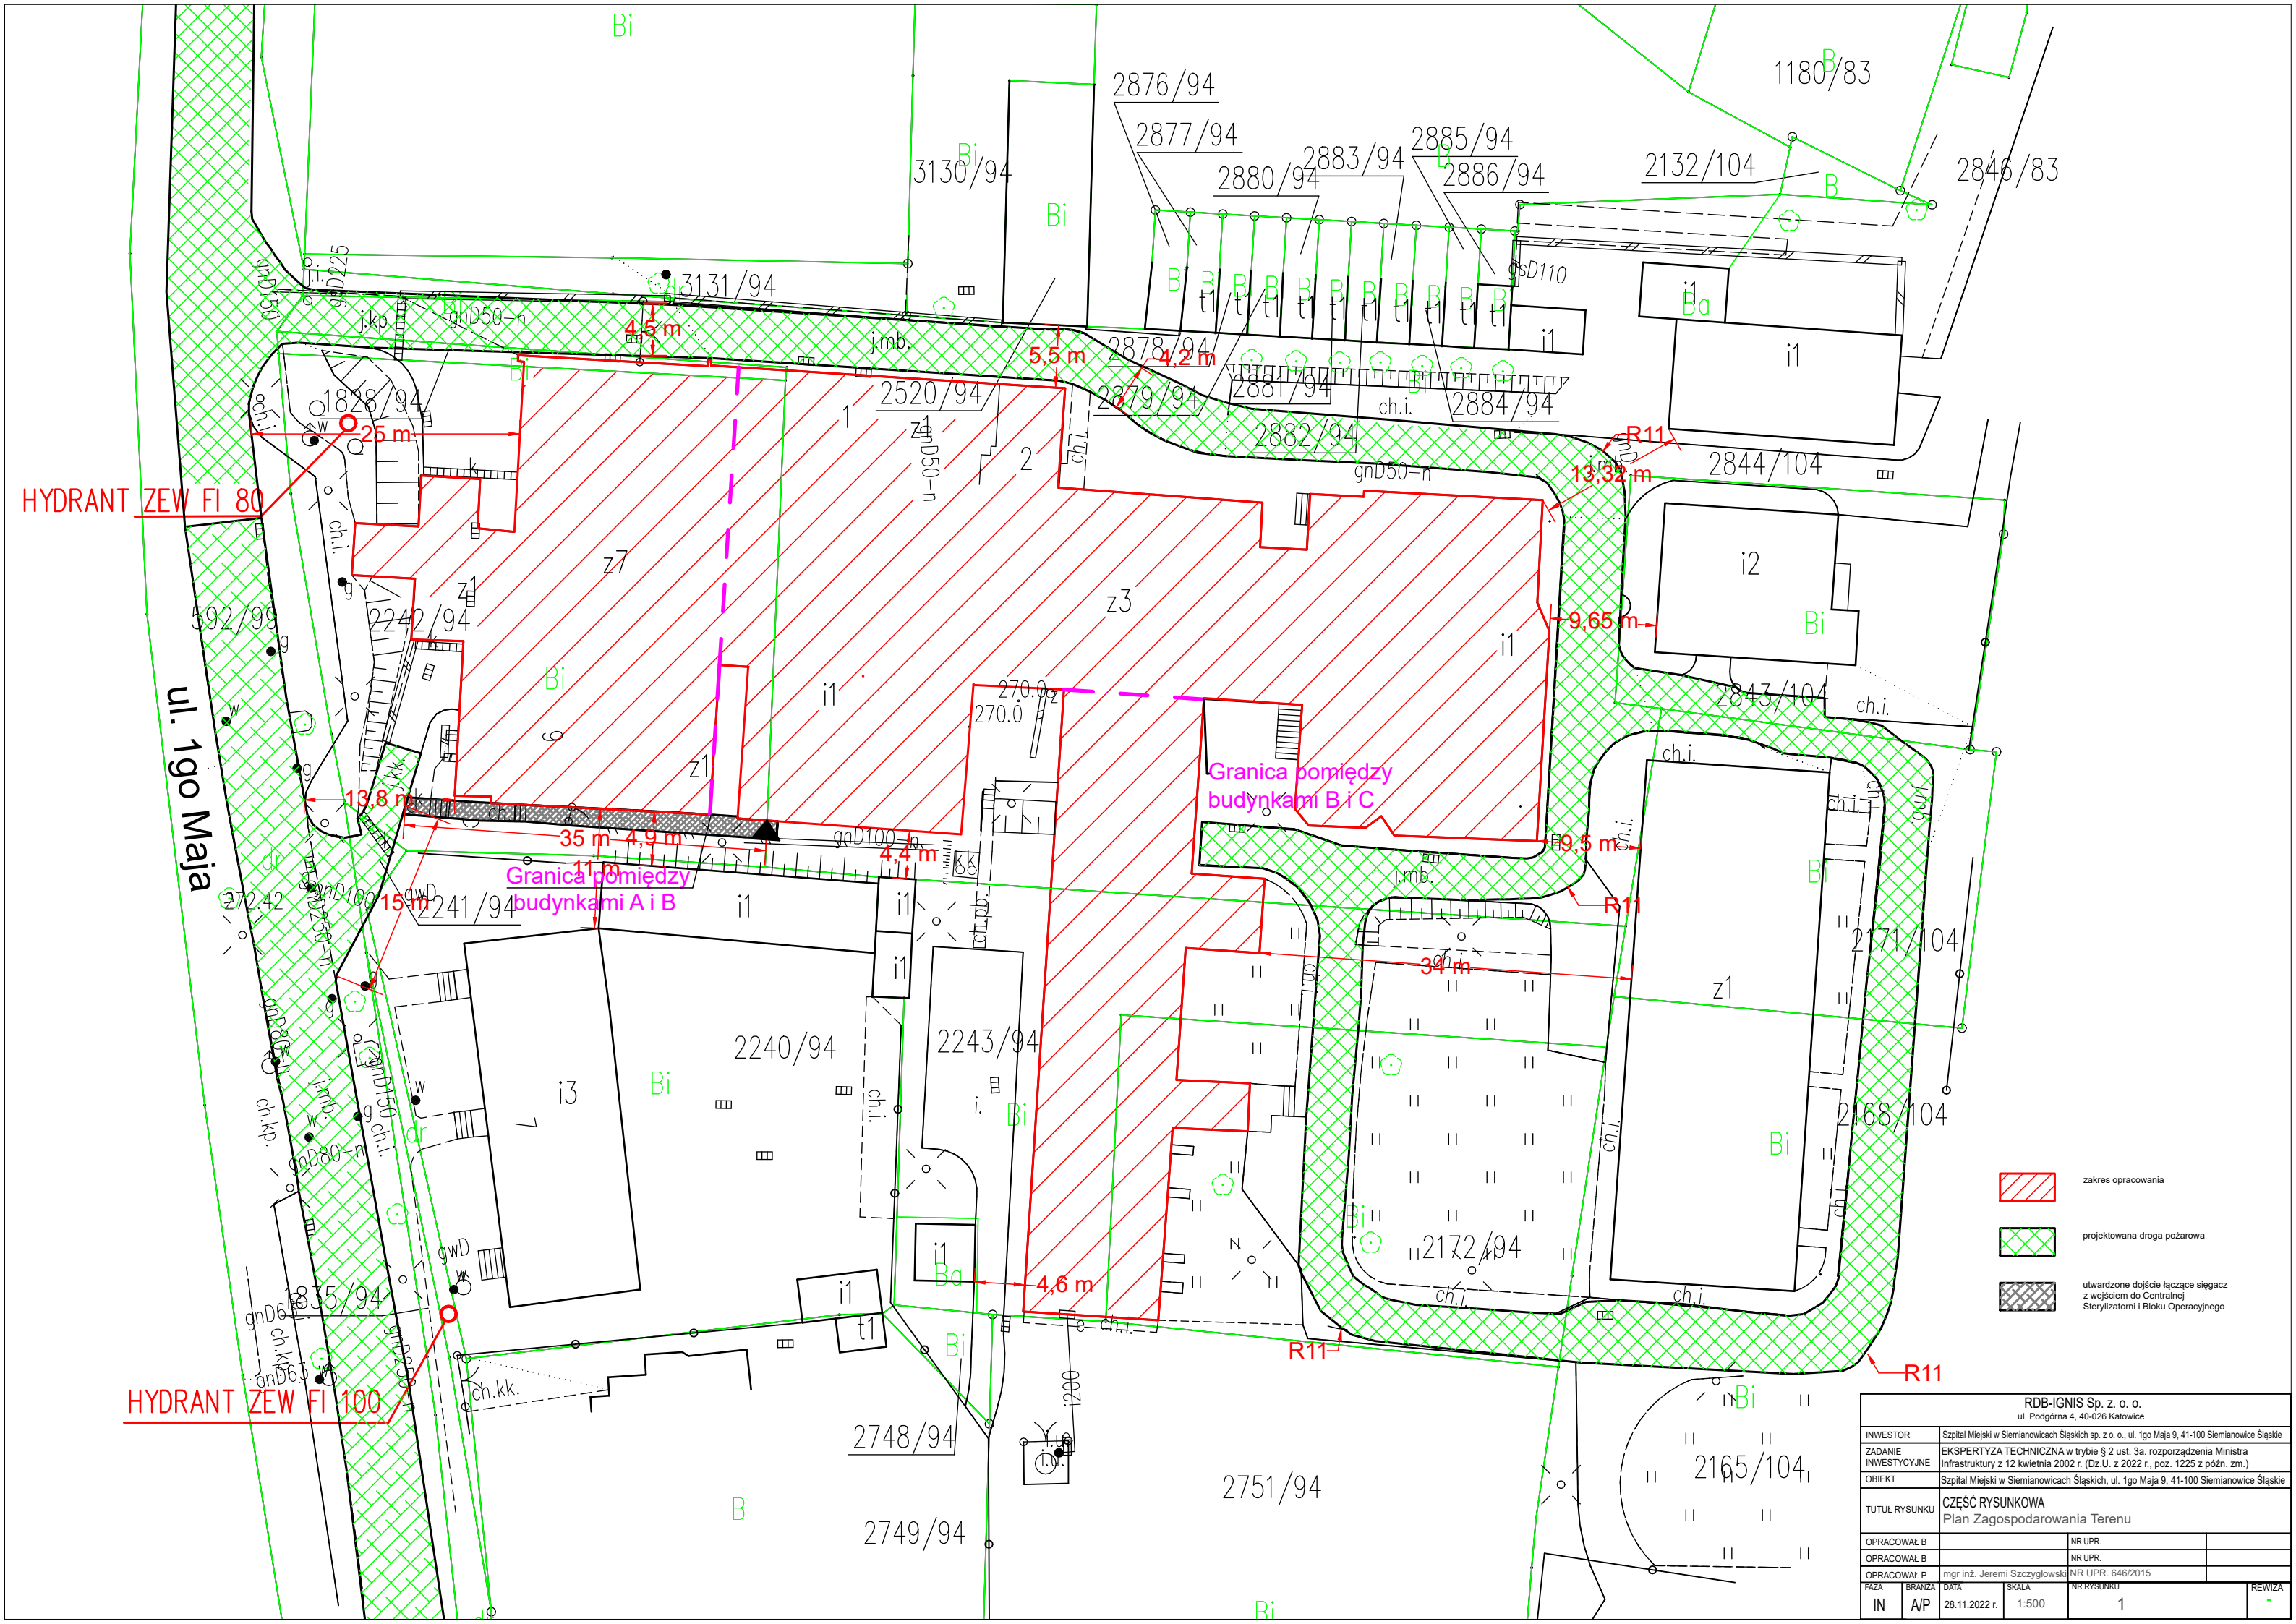

-  zakres opracowania
-  projektowana droga pożarowa
-  utwardzone dojeżdżenie łączące sięgacz z wejściem do Centralnej Sterylizatorni i Bloku Operacyjnego

RDB-IGNIS Sp. z o. o. ul. Podgórná 4, 40-026 Katowice					
INWESTOR	Szpital Miejski w Siemianowicach Śląskich sp. z o. o., ul. 1go Maja 9, 41-100 Siemianowice Śląskie				
ZADANIE INWESTYCYJNE	EKSPERTYZA TECHNICZNA w trybie § 2 ust. 3a. rozporządzenia Ministra Infrastruktury z 12 kwietnia 2002 r. (Dz. U. z 2022 r., poz. 1225 z późn. zm.)				
OBIEKT	Szpital Miejski w Siemianowicach Śląskich, ul. 1go Maja 9, 41-100 Siemianowice Śląskie				
TUTUL RYSUNKU	CZĘŚĆ RYSUNKOWA Plan Zagospodarowania Terenu				
OPRACOWAŁ B				NR UPR.	
OPRACOWAŁ B				NR UPR.	
OPRACOWAŁ P	mgr inż. Jeremi Szczygłowski			NR UPR. 646/2015	
FAZA	BRANŻA	DATA	SKALA	NR RYSUNKU	REWIZA
IN	A/P	28.11.2022 r.	1:500	1	-