


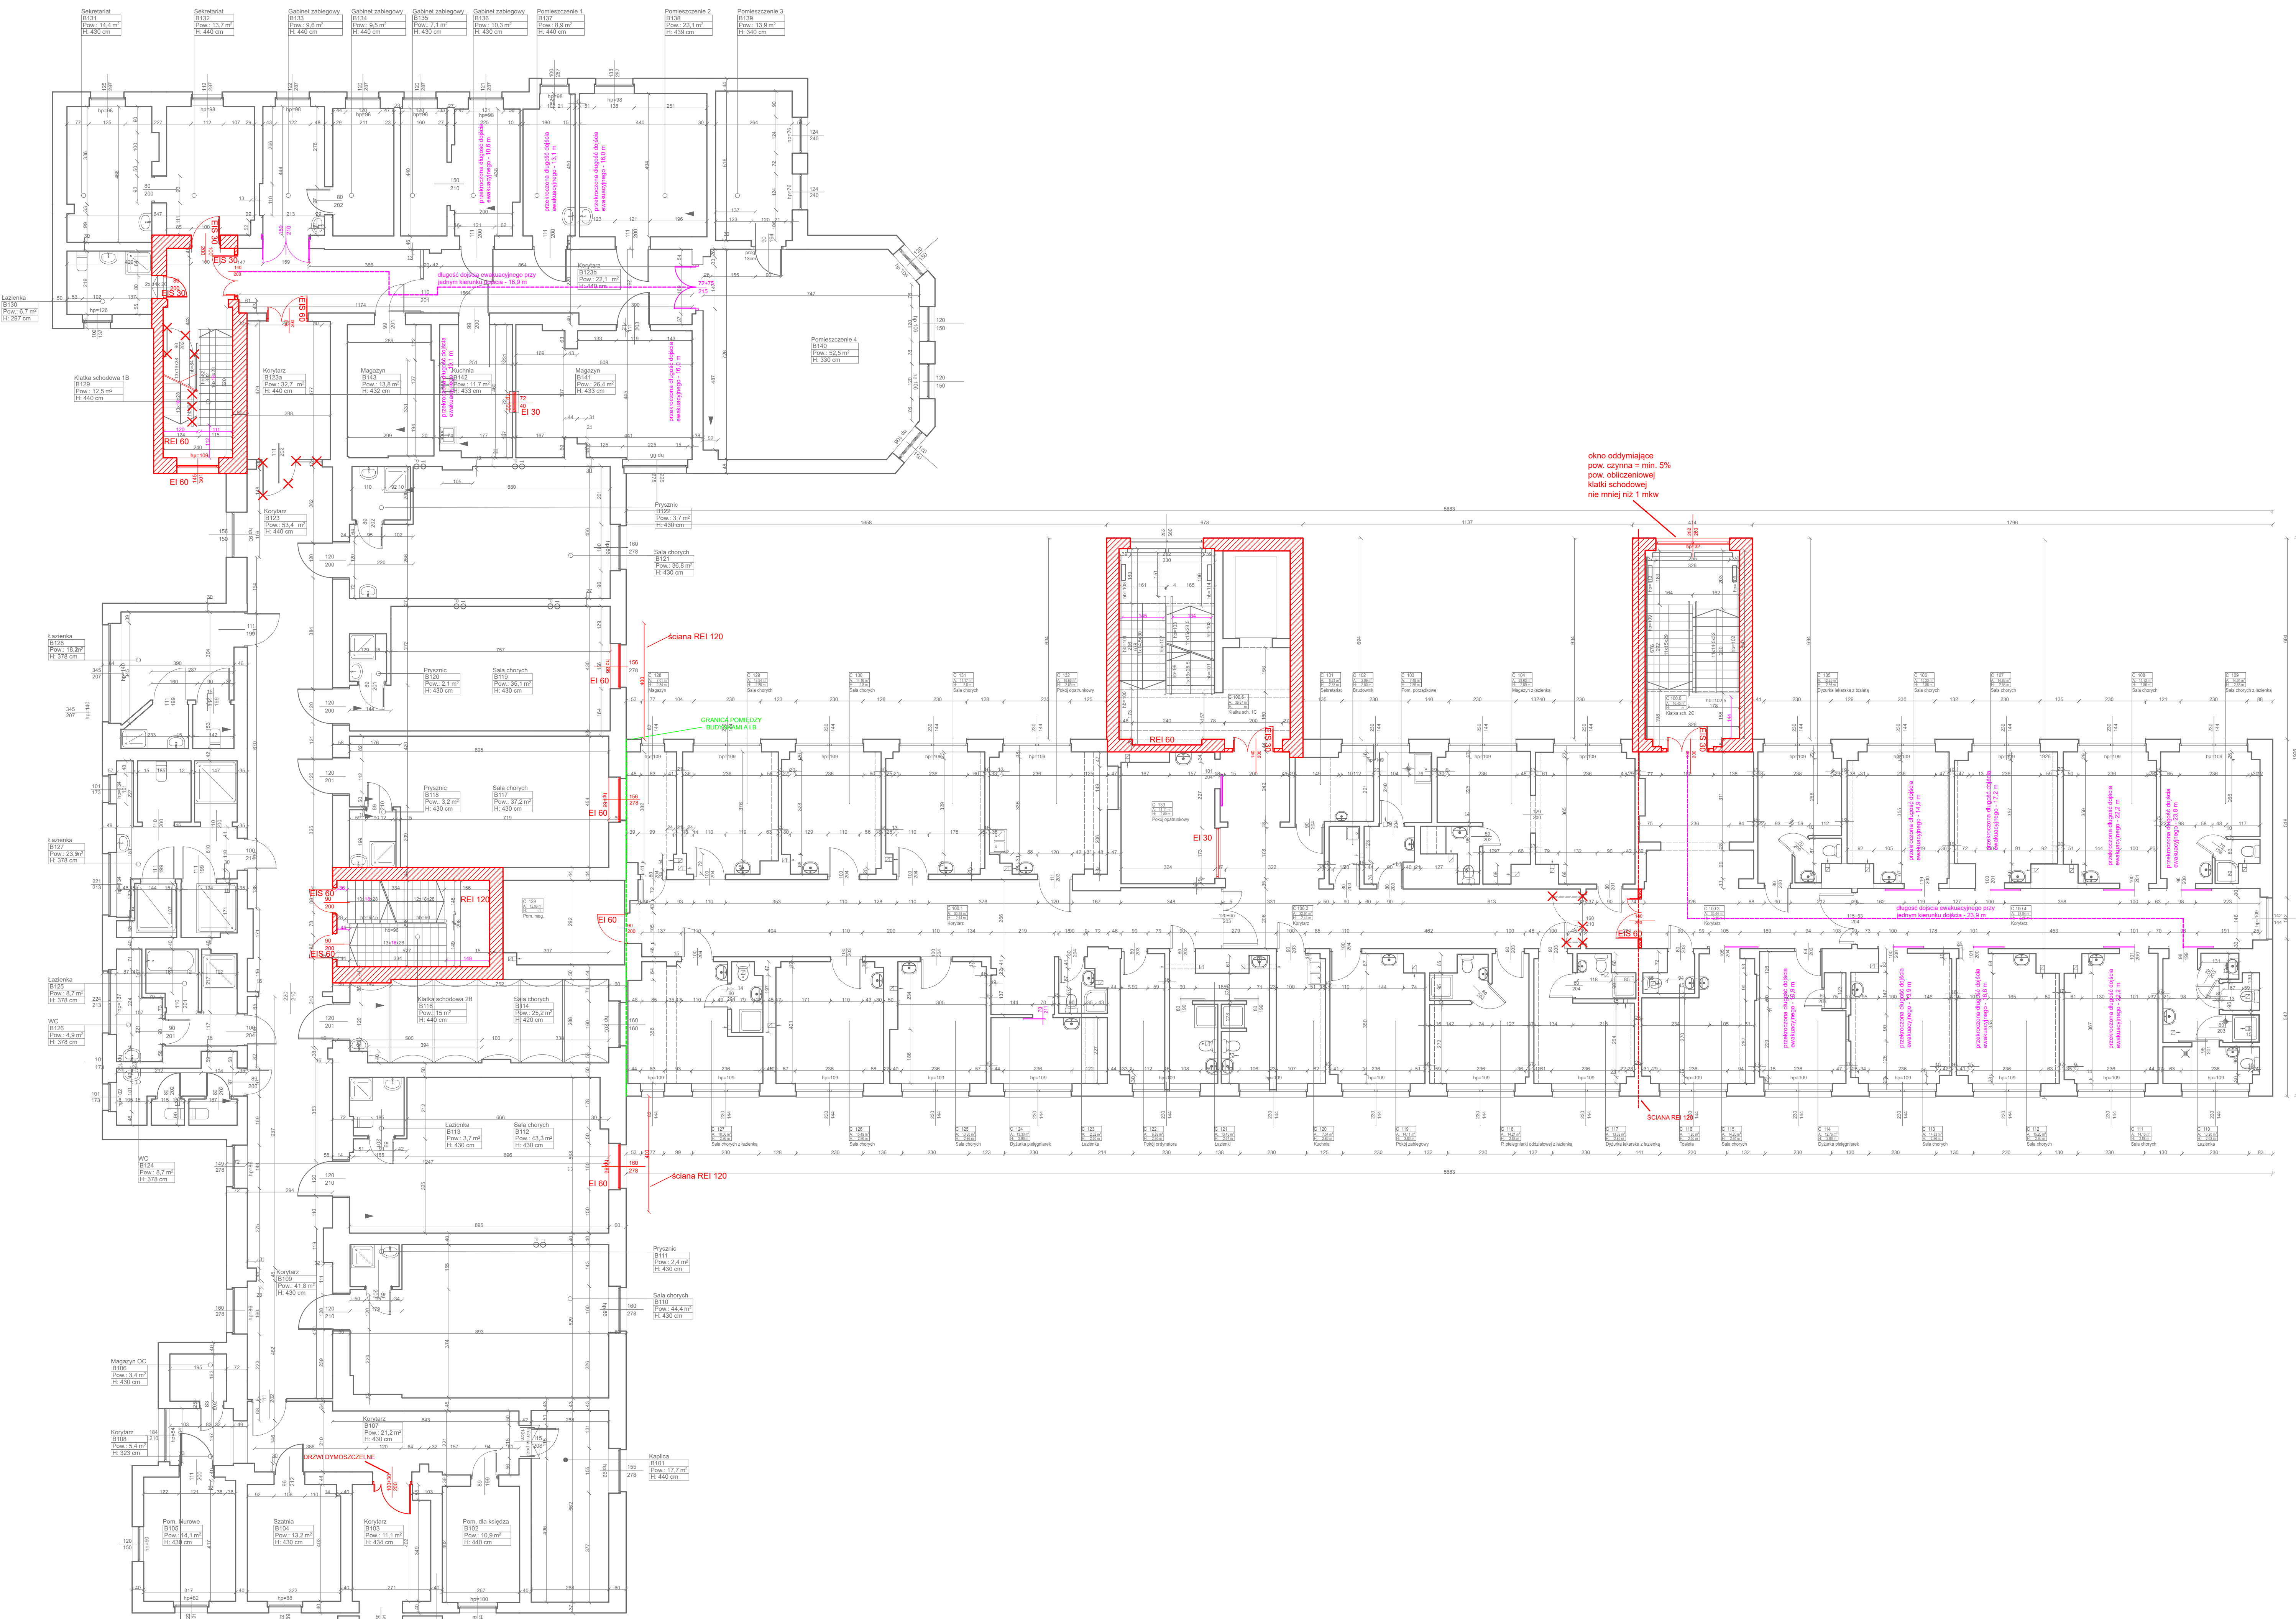

LEGENDA:

- ELEMENTY STANOWIĄCE PRZEDMIOT ODSTĘPSTWA
- ZMIANY WYNIKAJĄCE Z EKSPERTYZY STANU OCHRONY PRZECIWPÓŻAROWEJ

