


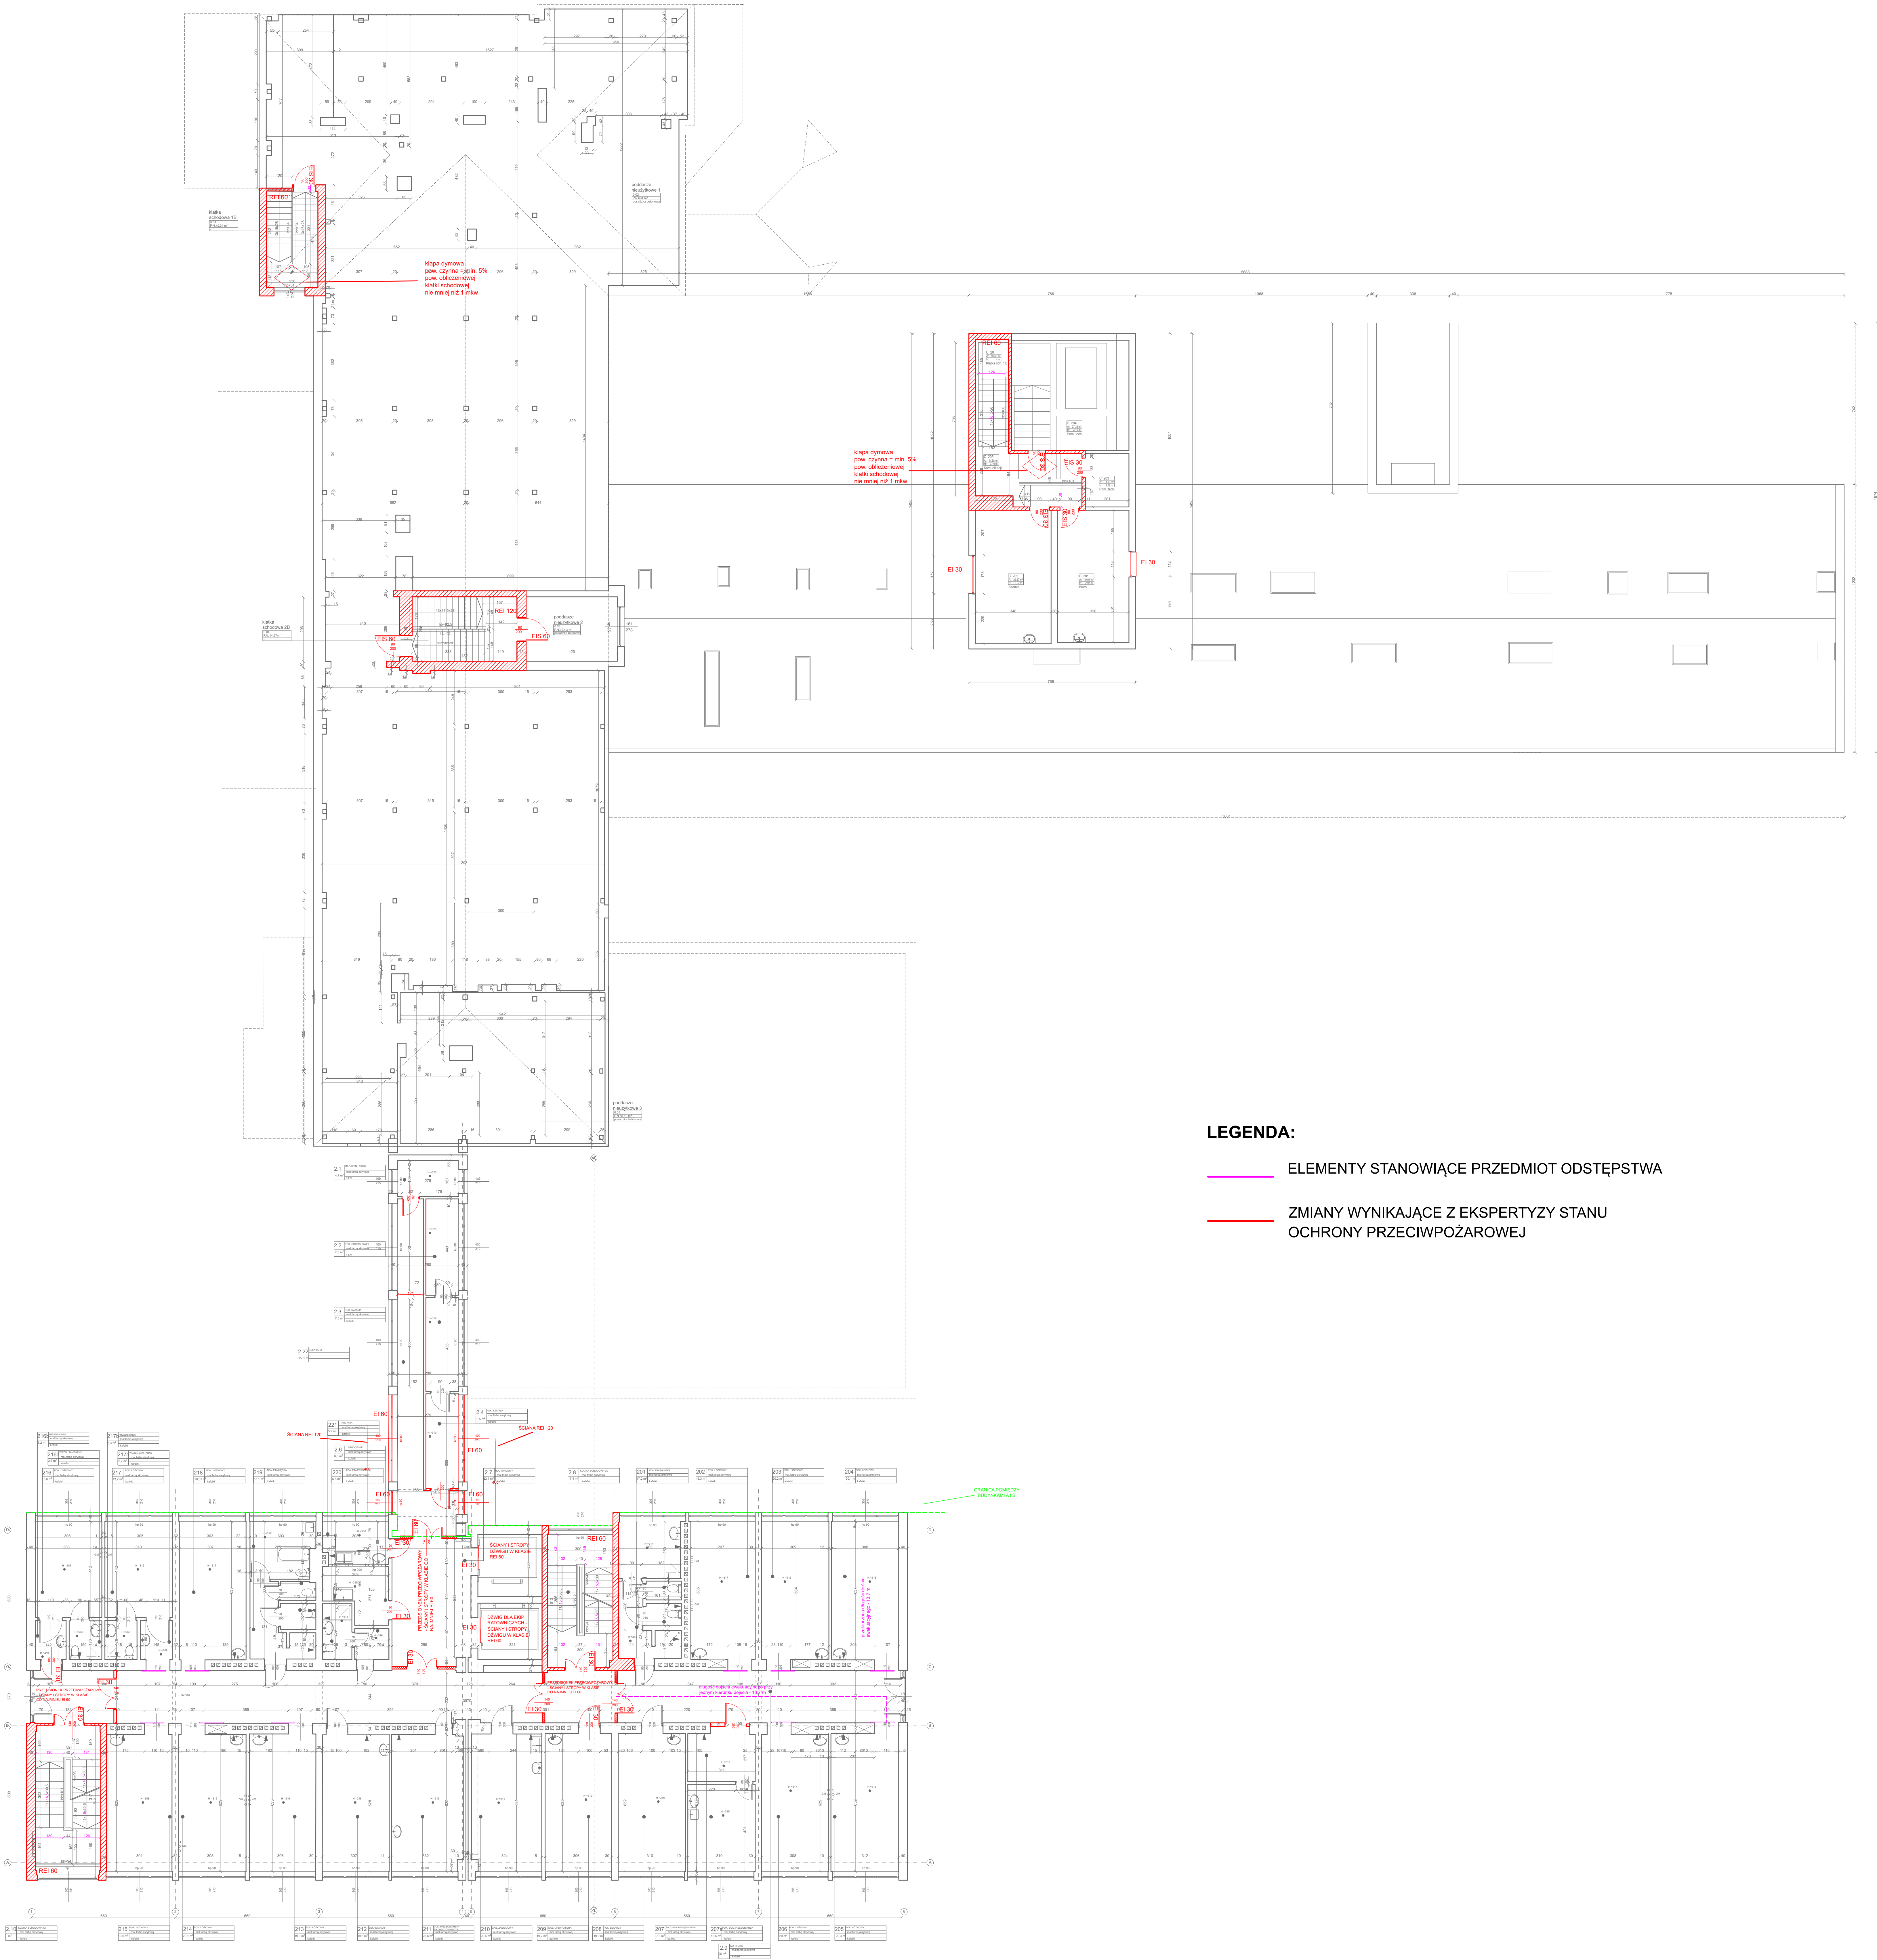

LEGENDA:

— ELEMENTY STANOWIĄCE PRZEDMIOT ODSTĘPSTWA

— ZMIANY WYNIKAJĄCE Z EKSPERTYZY STANU OCHRONY PRZECIWPOŻAROWEJ