


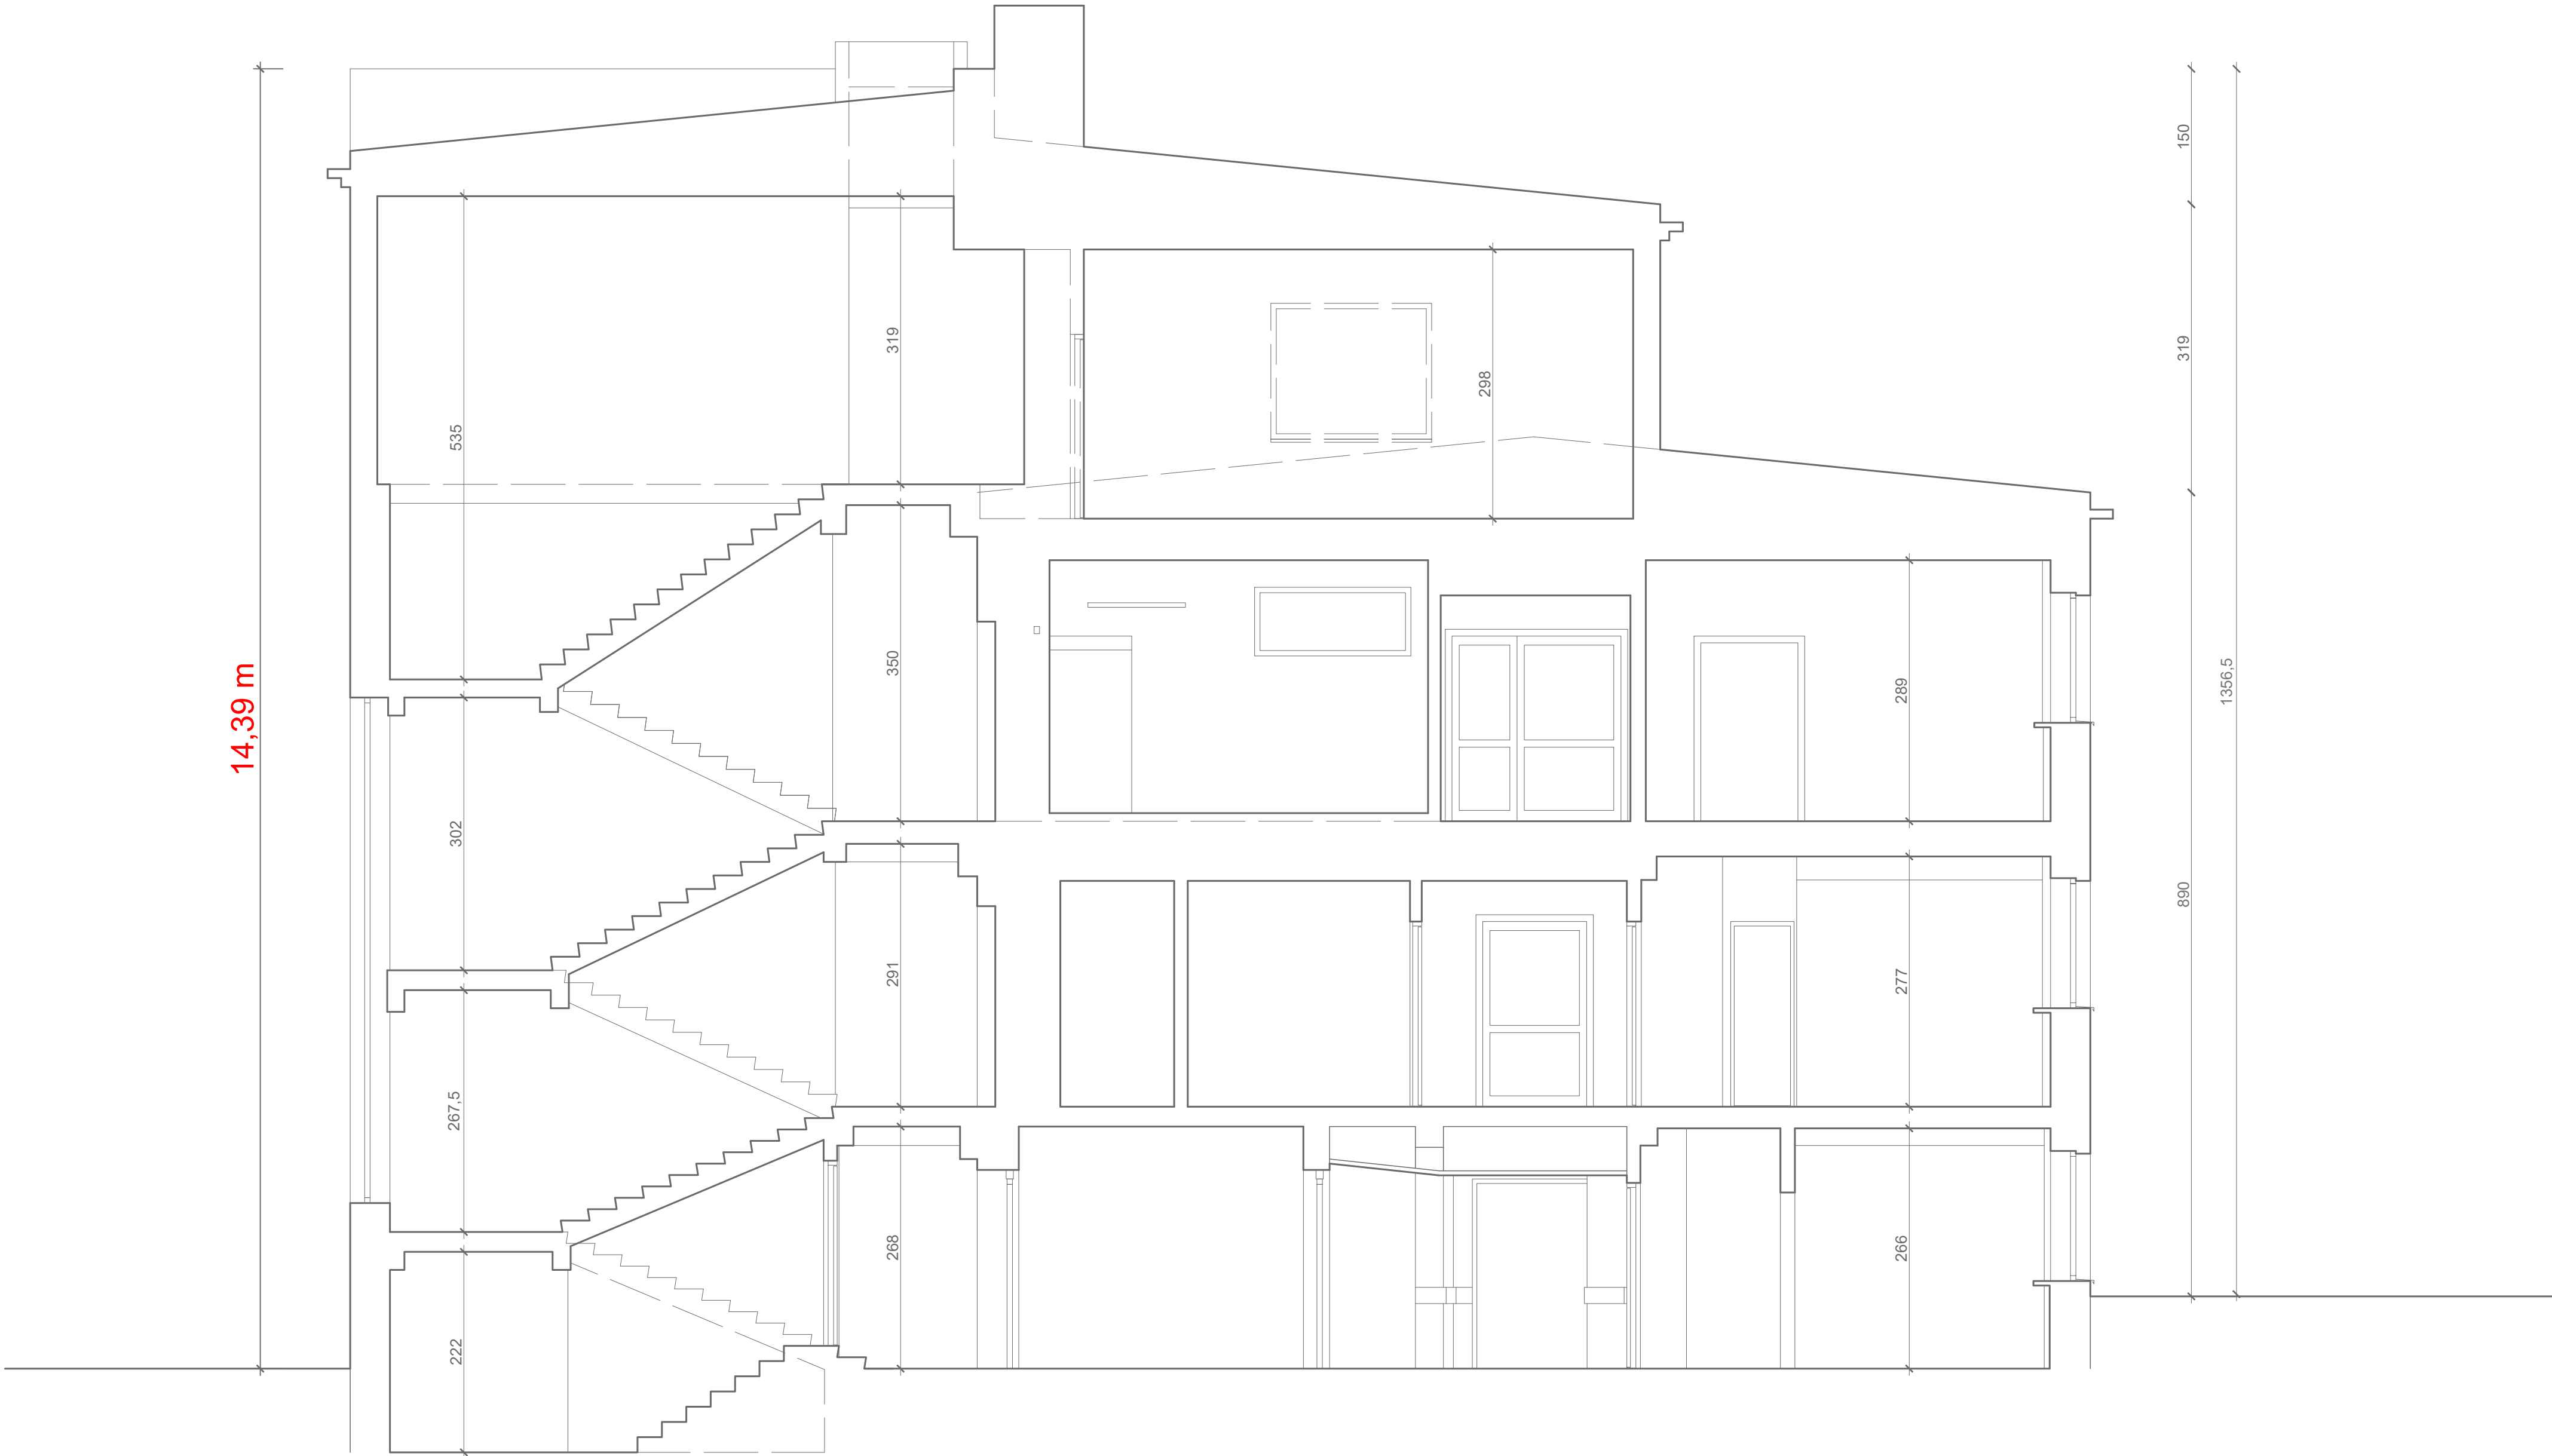

RDB-IGNIS Sp. z o. o. ul. Podgórna 4, 40-026 Katowice					
INWESTOR		Szpital Miejski w Siemianowicach Śląskich sp. z o. o., ul. 1go Maja 9, 41-100 Siemianowice Śląskie			
ZADANIE		EKSPERTYZA TECHNICZNA w trybie § 2 ust. 3a. rozporządzenia Ministra			
INWESTYCYJNE		Infrastruktury z 12 kwietnia 2002 r. (Dz.U. z 2022 r., poz. 1225 z późn. zm.)			
OBIEKT		Szpital Miejski w Siemianowicach Śląskich, ul. 1go Maja 9, 41-100 Siemianowice Śląskie			
TUTUL RYSUNKU		CZĘŚĆ RYSUNKOWA Przekrój Budynek C			
OPRACOWAŁ B				NR UPR.	
OPRACOWAŁ B				NR UPR.	
OPRACOWAŁ P		mgr inż. Jeremi Szczygłowski		NR UPR. 646/2015	
FAZA	BRANŻA	DATA	SKALA	NR RYSUNKU	
IN	A/P	28.11.2022 r.	1:100	12	
REWIZA					-