

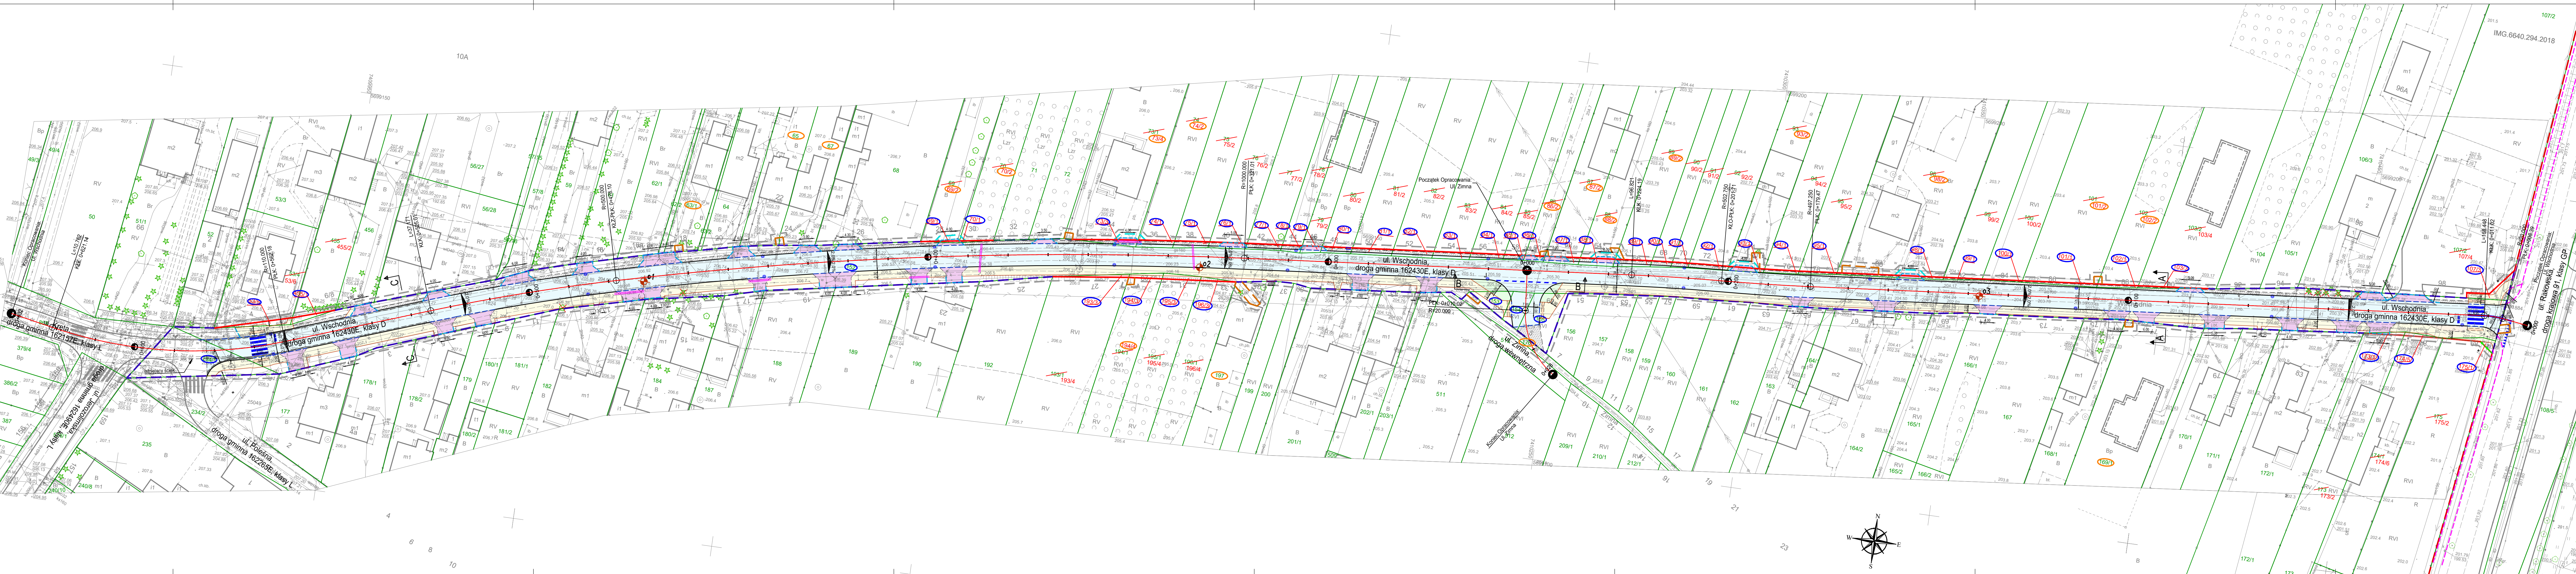
[illegible]

Jestem świadomy odpowiedzialności karnej za złożenie fałszywych oświadczeń. (Oświadczam, że opoint techniczny zawierający rezultaty prac geodezyjnych w wyniku których powstał niniejszy dokument uzyskał pozytywny wynik weryfikacji) Uzasadnienie zgłoszone przez geodezyjnych Organ służby geodezyjnej, który otrzymał zgłoszenie	IMGI-640-629-022 Przewodnik in. Piłkowską Tytuł
Wykonawca prac geodezyjnych	GEO-GRATIA Bartosz Duchowski
Na operatu technicznego oraz data przyjęcia do ewidencji materiałów zausbu	P.1062.2023.1014 23.10.2023 r.
Inicjał i nazwisko oraz nr uprawnień zawodowych kierownika prac	Bartosz Duchowski Nr uprawnień: 21256

100

MAPA DO CELÓW PROJEKTOWYCH		
Oznaczenie kancelaryjne zgłoszenia		IMG 6640.1160.2023
Powiat		powiatowski - grodzki
Miejscowość		Piotrków Trybunalski
Jednostka ewidencyjna	identyfikator nazwa	106201_1
		Piotrków Trybunalski
Obszar ewidencyjny	identyfikator nazwa	106201_1.0002
		0016, 0015
Nr działki		-
Skala mapy		1:500
Mapa aktualna na dzień:		07-11-2023
Nazwa układu współrzędnych	prostokątnych płaski	"2000" sreła 7
	wysokości	PL-EVRP2007-NH
Oznaczenie granic obszaru, który był przedmiotem aktualizacji		-----
Nie badano obciążeń nieruchomości służebnościami gruntowymi.		
Szkic orientacji		

GEO-GRAFIK USŁUGI GEODEZYJNE I PROJEKTOWE Bartosz Duchowski al. 3-go Maja 2 lok. 311 97-500 Piotrków Tryb. NIP 7712650821 REGON 362492211	GEODETA I KAWOWNIONY Bartosz Duchowski Świdwiecka 65K nr 21326 Tel. 780 703 966
--	---

[illegible]

	LEGENDA	BRANCA DROGOWA		350/1	NUMERY DZIAŁEK
		GRANICE_DZIAŁEK		26/1	NUMERY DZIAŁEK PODLEGAJĄCYCH PODZIAŁOM
		TEREN NIEZBĘDNY DLA OBIEKTÓW BUDOWLANYCH, W TYM:		25/3	NUMERY DZIAŁEK PO PODZIALE
		LINIA ROZGRANICZAJĄCA TEREN INWESTYCJI – DROGI GMINNE, POWIATOWE		800	NUMERY DZIAŁEK POŁOŻONYCH W LINII ROZGRANICZAJĄCYCH TEREN INWESTYCJI
		LINIA ROZGRANICZAJĄCA TEREN INWESTYCJI DROGI KRAJOWE		505	NUMERY DZIAŁEK POŁOŻONYCH W LINII ROZGRANICZAJĄCYCH TEREN INWESTYCJI
		LINIA PODZIAŁU NIERUCHOMOŚCI		6/4	NUMERY DZIAŁEK PO PODZIALE POŁOŻONE W LINIACH ROZGRANICZAJĄCYCH TEREN INWESTYCJI
		BUDOWA I PRZEBUDOWA ZAJAZDÓW		6/5	NUMERY DZIAŁEK PO PODZIALE POŁOŻONE W LINIACH OGRANICZAJĄCYCH UZYTEKOWNOŚĆ
		PRZEBUDOWA ISTNIEJĄCYCH SIECI UZBROJENIA TERENU		10	PROJ. NOWY WPUST
		PROJEKTOWANY KRAWĘŻNIK BETONOWY 15/30 CM WYNIENIENIE 12 CM			WYNIKOWA DRZEWIA
		PROJEKTOWANY KRAWĘŻNIK BETONOWY 15/30 CM WYNIENIENIE 2 CM			MIEJSCA WYKONYWANYCH OPERACJI GEOTECHNICZNYCH W PODŁOŻU GRUNTOWYM
		PROJEKTOWANY KRAWĘŻNIK BETONOWY 12/25 CM WYNIENIENIE 0 CM			PROJEKTOWANE, OGRÓDZONE OGRÓDZENIE PRZESZKONY
		PROJEKTOWANE OGRZEBIE BETONOWE 8/30 CM			ZAKRES WSG. DODRĘBNO OBRACANIA
		PROJ. NAW. JEZIKI K22 – NOWA KONSTRUKCJA BETON ASFALTOWY ACT5	LEGENDA – STALA ORGANIZACJA RUCHU		
		PROJ. NAW. ZAJAZD – BETONOWA KOSZKA BRUKOWA 20x16,5 TYPU BEHATON FAZJOWANA, CZERWONA			PROJ. OZNAKOWANIE POZIOME
		PROJ. NAW. CHODNIA – BETONOWA KOSZKA BRUKOWA 20x10 TYPU HOLLAND FAZJOWANA, SZARA			IST. OZNAKOWANIE POZIOME
		PROJ. POW. ŚOEKU – KOSZKA KAMENNA 9/11, ŁUPANA, SZARA			
		PROJ. POW. WYBRUKOWANA – KOSZKA KAMENNA 9/11, ŁUPANA, SZARA			
		PROJ. DOWIAZANA – KRUSZYWO C90/3 0/31,5			
					Projektowany pól energetyczny

INWESTOR:				PREZIDENT MIASTA PIOTRKÓWA TRYBUNALSKIEGO UL. PASAŻ KUDOWSKIEGO 10, 97-303 PIOTRKÓW TRYBUNALSKI	
ZAMAWIAJĄCY:		ZARZĄD DRÓG I UTRZYMANIA MIASTA UL. KASZTANOWA 31, 97-300 PIOTRKÓW TRYBUNALSKI			
PROJEKTANT:				SOCHOR - INŻYNIERIA DROGOWA MARCIN MAJ Sp. z o.o. ul. Mierostajka 12 94-087 Łęka	
NAZWA INWESTYCJI:		ROZBUDOWA DRÓG GMINNEJ NR 162430E - UL. WOSCHODNIEJ W PIOTRKÓWIE TRYBUNALSKIM POLEGAJĄCA NA PRZEBUDOWIE JEZDNI, ZAJAZDOW, BUDOWIE CHODNIKÓW I KANALIZACJI DESZ.			
ADRES INWESTYCJI:		ul. Woschodnia na odcinku od ul. Rakowskiej do ul. Połeskiej woj. łódzkie, powiat Piotrków Trybunalski, gmina Piotrków Trybunalski			
TREŚĆ RYSUNKU:		PLAN SYTUACYNY			
UMOWA NR:		93/ZDIUM/DUD/2023		FAZA OPRACOWANIA:	
DATA OPRACOWANIA:		MARZEC 2025	SKALA:	1:500	NR RYSUNKU:
IMIĘ I NAZWISKO		BRANZA			NR UPRAWNIEN
mgr inż. Marcin Maj		drogowa			spec. inżynierska drogową LOD-41/PWBSD/21
PRAWA AUTORSKIE ZASTRZEŻENIE			Deklarujemy, że niniejszy projekt, składowe i/lub inne jego elementy nie zostały opracowane bez zgody właściciela (innych nadawców)		