


Jestem świadomy odpowiedzialności karnej za złożenie fałszywych oświadczeń. Oświadczam, że oparte technicznie zawierający rezultaty prac geodezyjnych w wyniku których powstał niniejszy dokument uzyskał pozytywny wynik weryfikacji	IMG.6040.629.2021
Identyfikator zgłoszenia prac geodezyjnych Organ służby geodezyjnej, który otrzymał zgłoszenie	Prezydent m. Piłsudzin Tryb.
Wykonawca prac geodezyjnych	GEO-GRAFIK Bartosz Duchowski
Nr operatu technicznego oraz data przyjęcia do ewidencji materiałów zosoba	P.4062.2021.1034 25.10.2023 r.
Imię i nazwisko oraz nr uprawnień zawodowych kierownika prac	Bartosz Duchowski Nr uprawnień 21526

Nie badano obciążen nieruchomości
służebnościami gruntowymi.

Szkic orientacji

Iszona finansowa (opracowanie kosztów) i zbilans finansowy owiadczanie. Owiadczenie, że opłaty techniczne za uzyskane rezultaty prac produkcyjnych w wyniku realizacji powyższego umownego dokumentu są w pełni pokryte przez wydatki inwestycyjne.	INIG 6648 /1160/2023
Identyfikacja zbilansu prac produkcyjnych	Prezydent Miasta Piotrkowa Trybunalskiego
Organ władzy prezydenckiej, który otrzymał zbilansowanie	GEO-GRAFIX Bartosz Duchowicz
Wynikowa prac produkcyjnych	P.1602.1024.78 29-01-2024
Nie opłaty techniczne oraz data przyjęcia do ewidencji materiałów zasobów	Bartosz Duchowicz Nie opłaty 22/2/24
Inne i zawieszki oraz nr uprawnień zawieszki i zawieszki	

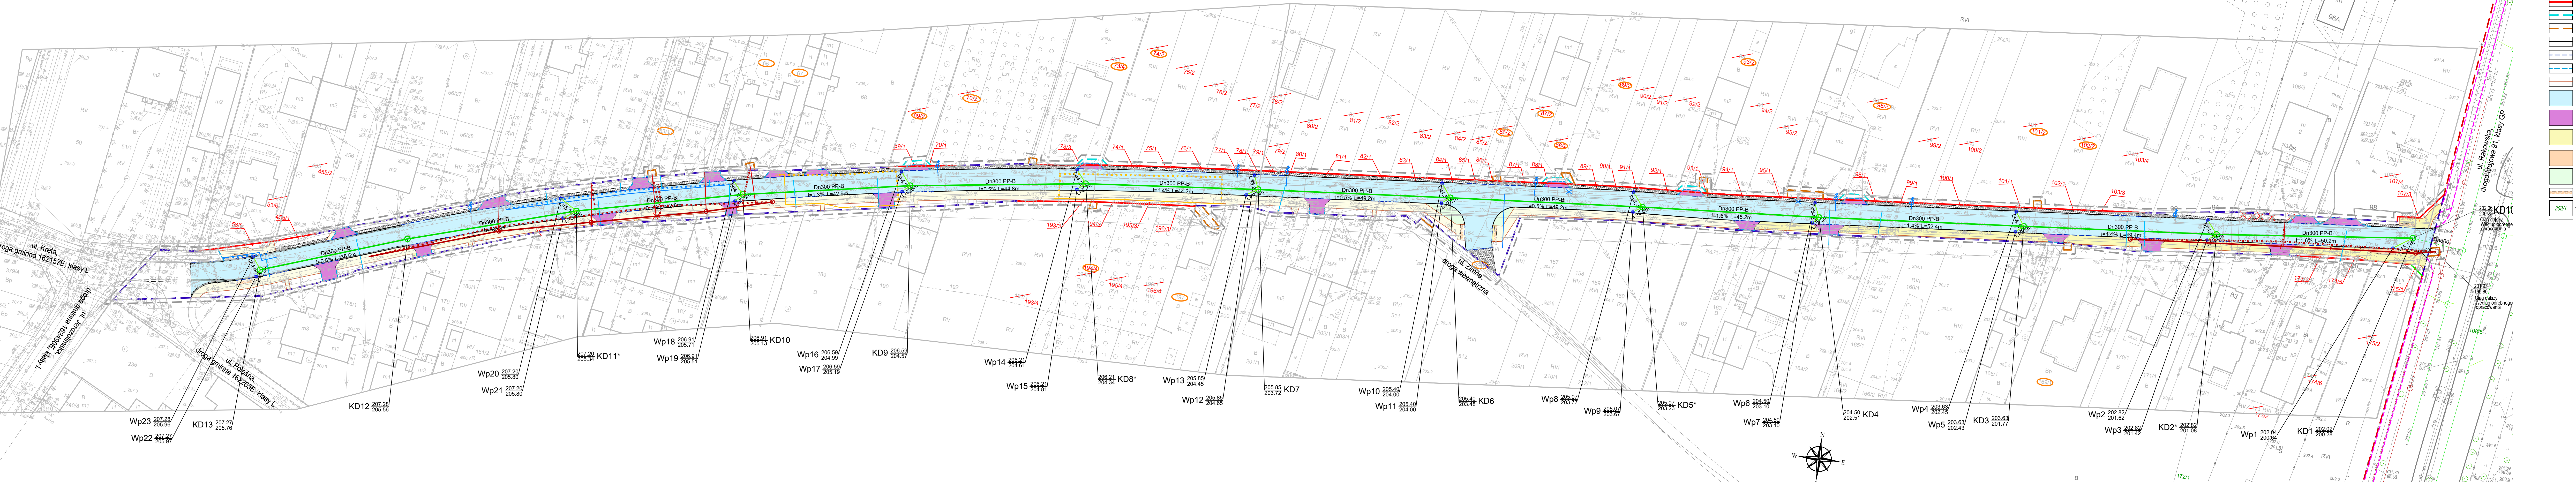

INWESTOR:	 PREZYST DYST PIŁTROWA TRYBUNALSKO PASAŻ K. RUDOWSKIEGO 10, 97-300 PIŁTROW TRYBUNALSKI			
ZAMAWIAJĄCY:	 ZARZĄD DRÓG I UTRZYMWANIA MISTA UL. KASZANOWA 31, 97-300 PIŁTROW TRYBUNALSKI			
PROJEKTANT:	 SDOCH INŻYNIERIA DROGOWA MARCIN MIŁOŚĆ Sp. z o.o. ul. Mirowska 12 94-047 Łódź tel.: 891-685-659 e-mail: marcin.milosc@sdoch.pl strona: www.sdochprojekt.pl			
NAZWA INWESTYCJI:	ROZBUDOWY DROGI GMINNEJ NR 162430C - UL. WSCHDNIEJ W PIŁTROWIE TRYBUNALSKIM POLEGAJĄCEJ NA PRZEBUDOWIE JEZDNI, ZJAZDOW, BUDOWIE CHODNIKA I KANALIZACJI I DESZCZOWY			
ADRES INWESTYCJI:	UL. Wschodnia na odcinku od ul. Rakowskiej do ul. Poleskiej wój. łódzkie, powiat piłtrowski, gmina Piłtrow Trybunalski			
TRZĘS RYSUNKU:	Odwodnienie układu drogowego. Plan Sytuacyjno-Wysokościowy			
UMOWA NR:	93/ZDIUM/DUD/2023		FAZA OPRACOWANIA:	PAB
DATA OPRACOWANIA:	MARZEC 2025		SKALA:	1:500
IMIE I NAZWISKO:	BRANŻA		NR UPRAWNIEN	PODPIS
mgr inż. Rafał Staliński	sanita		spec. instalacyjna MAZO/146/PSB18	
PRAWA AUTORSKE ZASTRZEŻENIE				
Dozwolony jest zmian, poprawek, skróceń ił, oraz kopiowanie niniejszego projektu do celów projektowych.				