
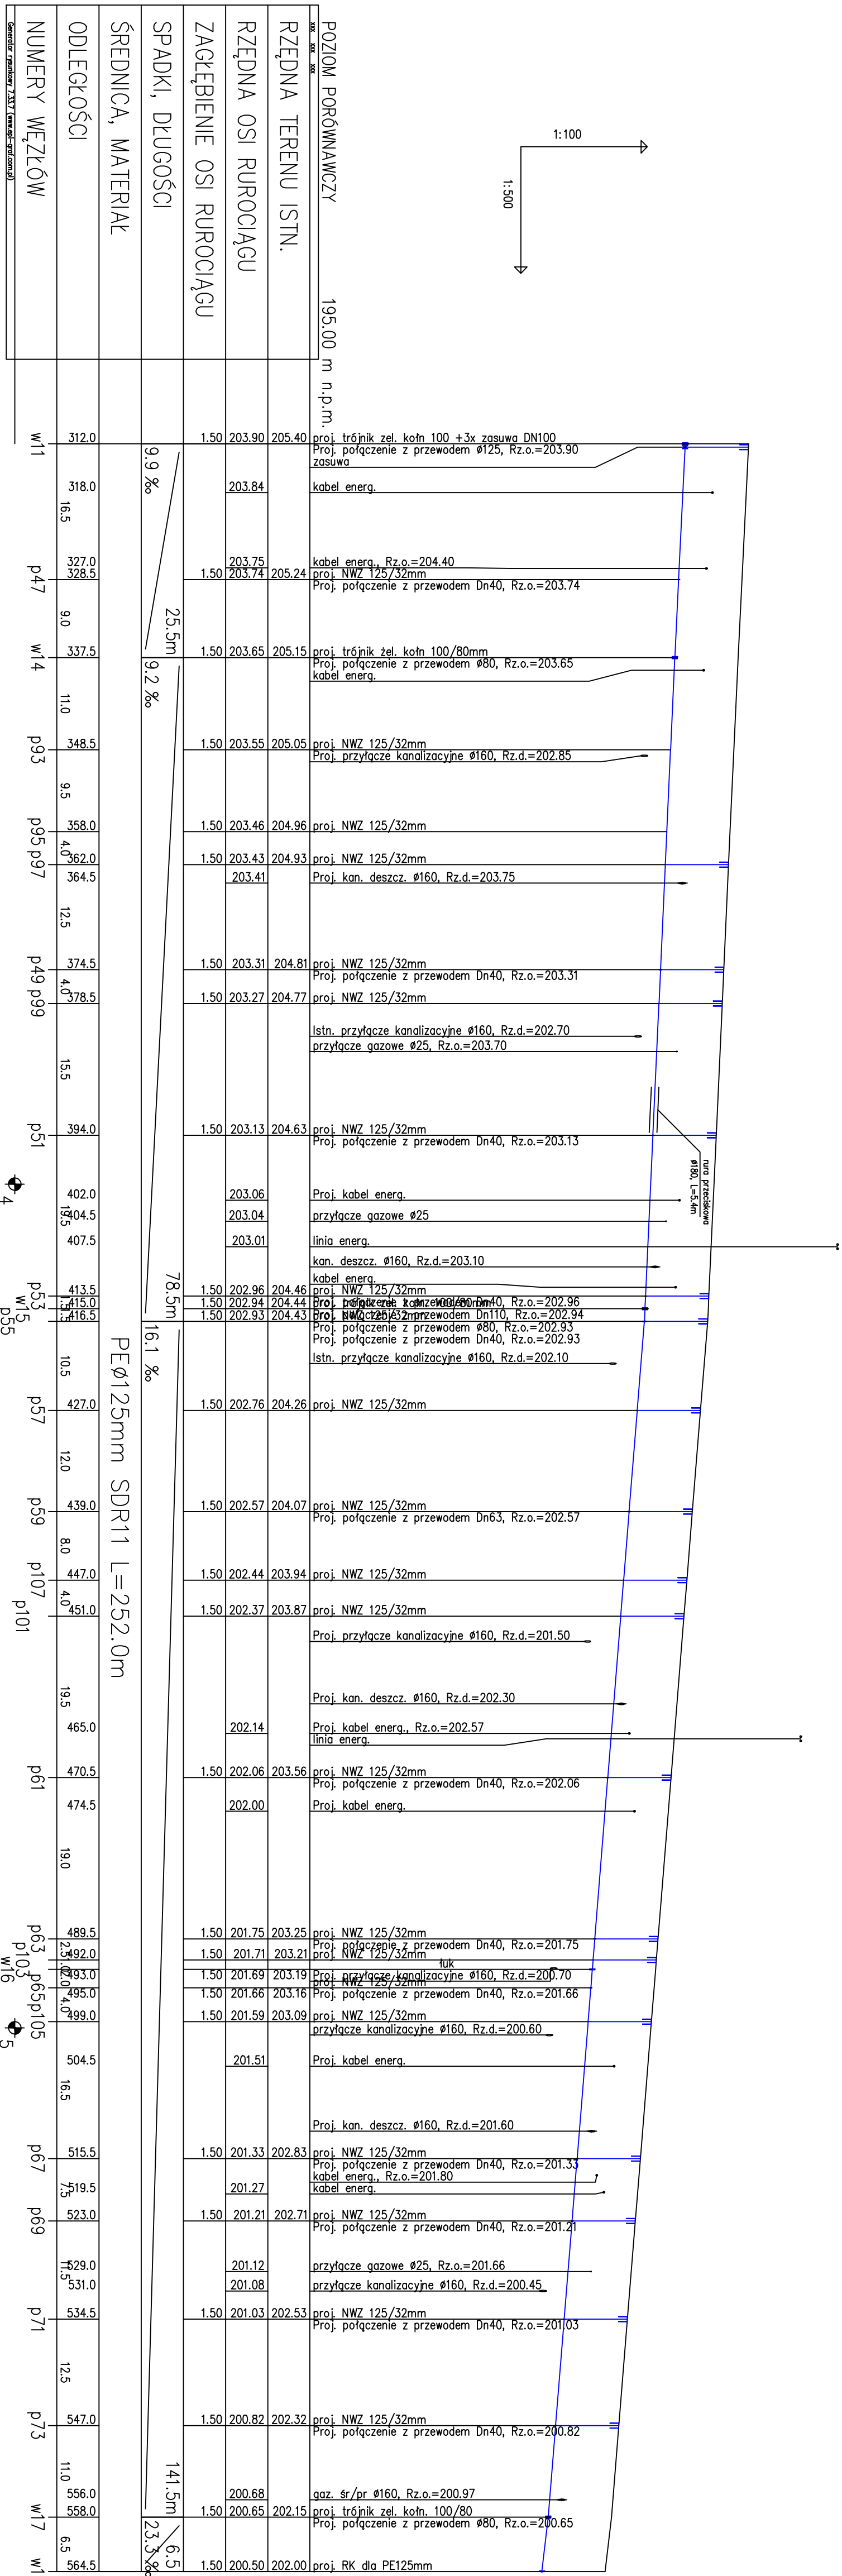


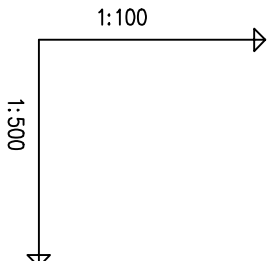

Jeżeli, proj.: <i>Piotrkowskie Wodociągi i Kanalizacja</i> Spółka z o.o. ul. Przemysłowa 4, 97-300 Piotrków Trybunalski (044) 645 16 01	Stanowią: PB
Zamawiający: Piotrkowskie Wodociągi i Kanalizacje Sp. z o.o. ul. Przemysłowa 4, 97-300 Piotrków Trybunalski	
Nazwa oprac.: PROJEKT PRZEBUDOWY I ROZBUDOWY SIECI WODOCIĄGOWEJ ORAZ KANALIZACJI SANITARNEJ WRAZ Z PRZYTĄCZANIEM DO GRANICY PASA DROGOWEGO W UL. WOSCHODNIEJ W PIOTRKOWIE TRYBUNALSKIM	
LOKALIZACJA DZ. NR 152/28/1, 153, 176, 513, 88/1/98/1 DREBEB 0016 UL. WOSCHODNIA, UL. ŻYNNIA PIOTRKÓW TRYBUNALSKI	
Projektant: – mgr inż. Piotr Woźniak – proj. w zokr. sieci, inż. i urzadz. sanit. bez ograniczeń L00/2643/PWOS/15 Asystent projektanta: – mgr inż. Lukasz Żurek	PROFIL WODOCIĄG-W1-W1B
Nr arch.: Data:	Skala: 1:100; 500 Rys. nr: 4