

SKALA 1:500

Arkusz mapy:	7.139.26.15.1.3 7.139.26.15.3.1
Województwo:	świętokrzyskie
Powiat:	sandomierski
Jednostka ewid. :	260906_2 Obrazów
Obręb:	0010 Obrazów
Objekt:	dz. nr 251
UZPG:	GK.6640.487.2026
Układ współrzędnych:	PL-ETRF 2000
Układ wysokości:	PL-EVRF2007-NH
Układ wsp. płaskich:	PL-2000/21

Mapa została wykonana bez ustalenia obciążeń gruntowych. Zakres opracowania oznaczoną linią czarną przerywaną. Nie wyklucza się w terenie innych urządzeń podziemnych nie zgłoszonych do inwentaryzacji powykonawczej.

Sandomierz, 06.05.2026r.

Usługi Geodezyjne - KILIAŃSKI
Ewa Kiliańska
227-600 Sandomierz, ul. Zawichojska 13/4
NIP 8641657554 * REGON 292775111


KIEROWNIK PRAC GEODEZYJNYCH
inż. *Jakub Kiliński*
świadectwo nr 24334
tel. 726-792 100

LEGENDA:

A-K-A		Przyjęte granice opracowania			
1	PROJEKTOWANY BUDYNEK OBIEKTU MAGAZYNOWEGO (objęty opracowaniem)		Oznaczenie wejścia do budynku		NOWO PROJEKTOWANY HYDRANT (objęty opracowaniem branżowym II ETAP INWESTYCJI)
2	Projektowany szczelny zbiornik na ścieki (objęty opracowaniem)		Oznaczenie wjazdu/wejścia na teren działki Inwestora istniejącym zjazdem		
3	ISTNIEJĄCA BIEŻNIA SPORTOWA (pozostająca bez zmian)		Typowy pojemnik na śmieci		KORYTKO BETONOWE odprowadzające wodę z rur spustowych z dachu (objęty opracowaniem)
4	ISTNIEJĄCY BUDYNEK PRZYSZKOLNY (pozostający bez zmian)		ISTNIEJĄCE UTWARDZENIE TERENU ŻWIW/TEREN ZIELONY (pozostający bez zmian)		
5	ISTNIEJĄCY BUDYNEK PRZYSZKOLNY (pozostający bez zmian)		Projektowane przyłącze wodne do projektowanego budynku oraz projektowanego hydrantu (objęte opracowaniem branżowym II ETAP INWESTYCJI)		Projektowana BRAMA otwierana automatycznie systemowa (objęta opracowaniem)
6	ISTNIEJĄCE BOISKO PRZYSZKOLNE (pozostające bez zmian)		Projektowane rozdzielnicowe przyłącze energetyczne (objęte opracowaniem branżowym)		Projektowane ogrodzenie panelowe systemowe takim samo jak obok istniejące (objęte opracowaniem)
			Projektowane przyłącze kanalizacyjne z projektowanego budynku obiektu magazynowego do prefabrykowanego zbiornika na ścieki (objęte opracowaniem branżowym)		

LEGENDA:

- nieprzekraczalna linia zabudowy
- granice stref ochrony sanitarnej o szerokości 150 m

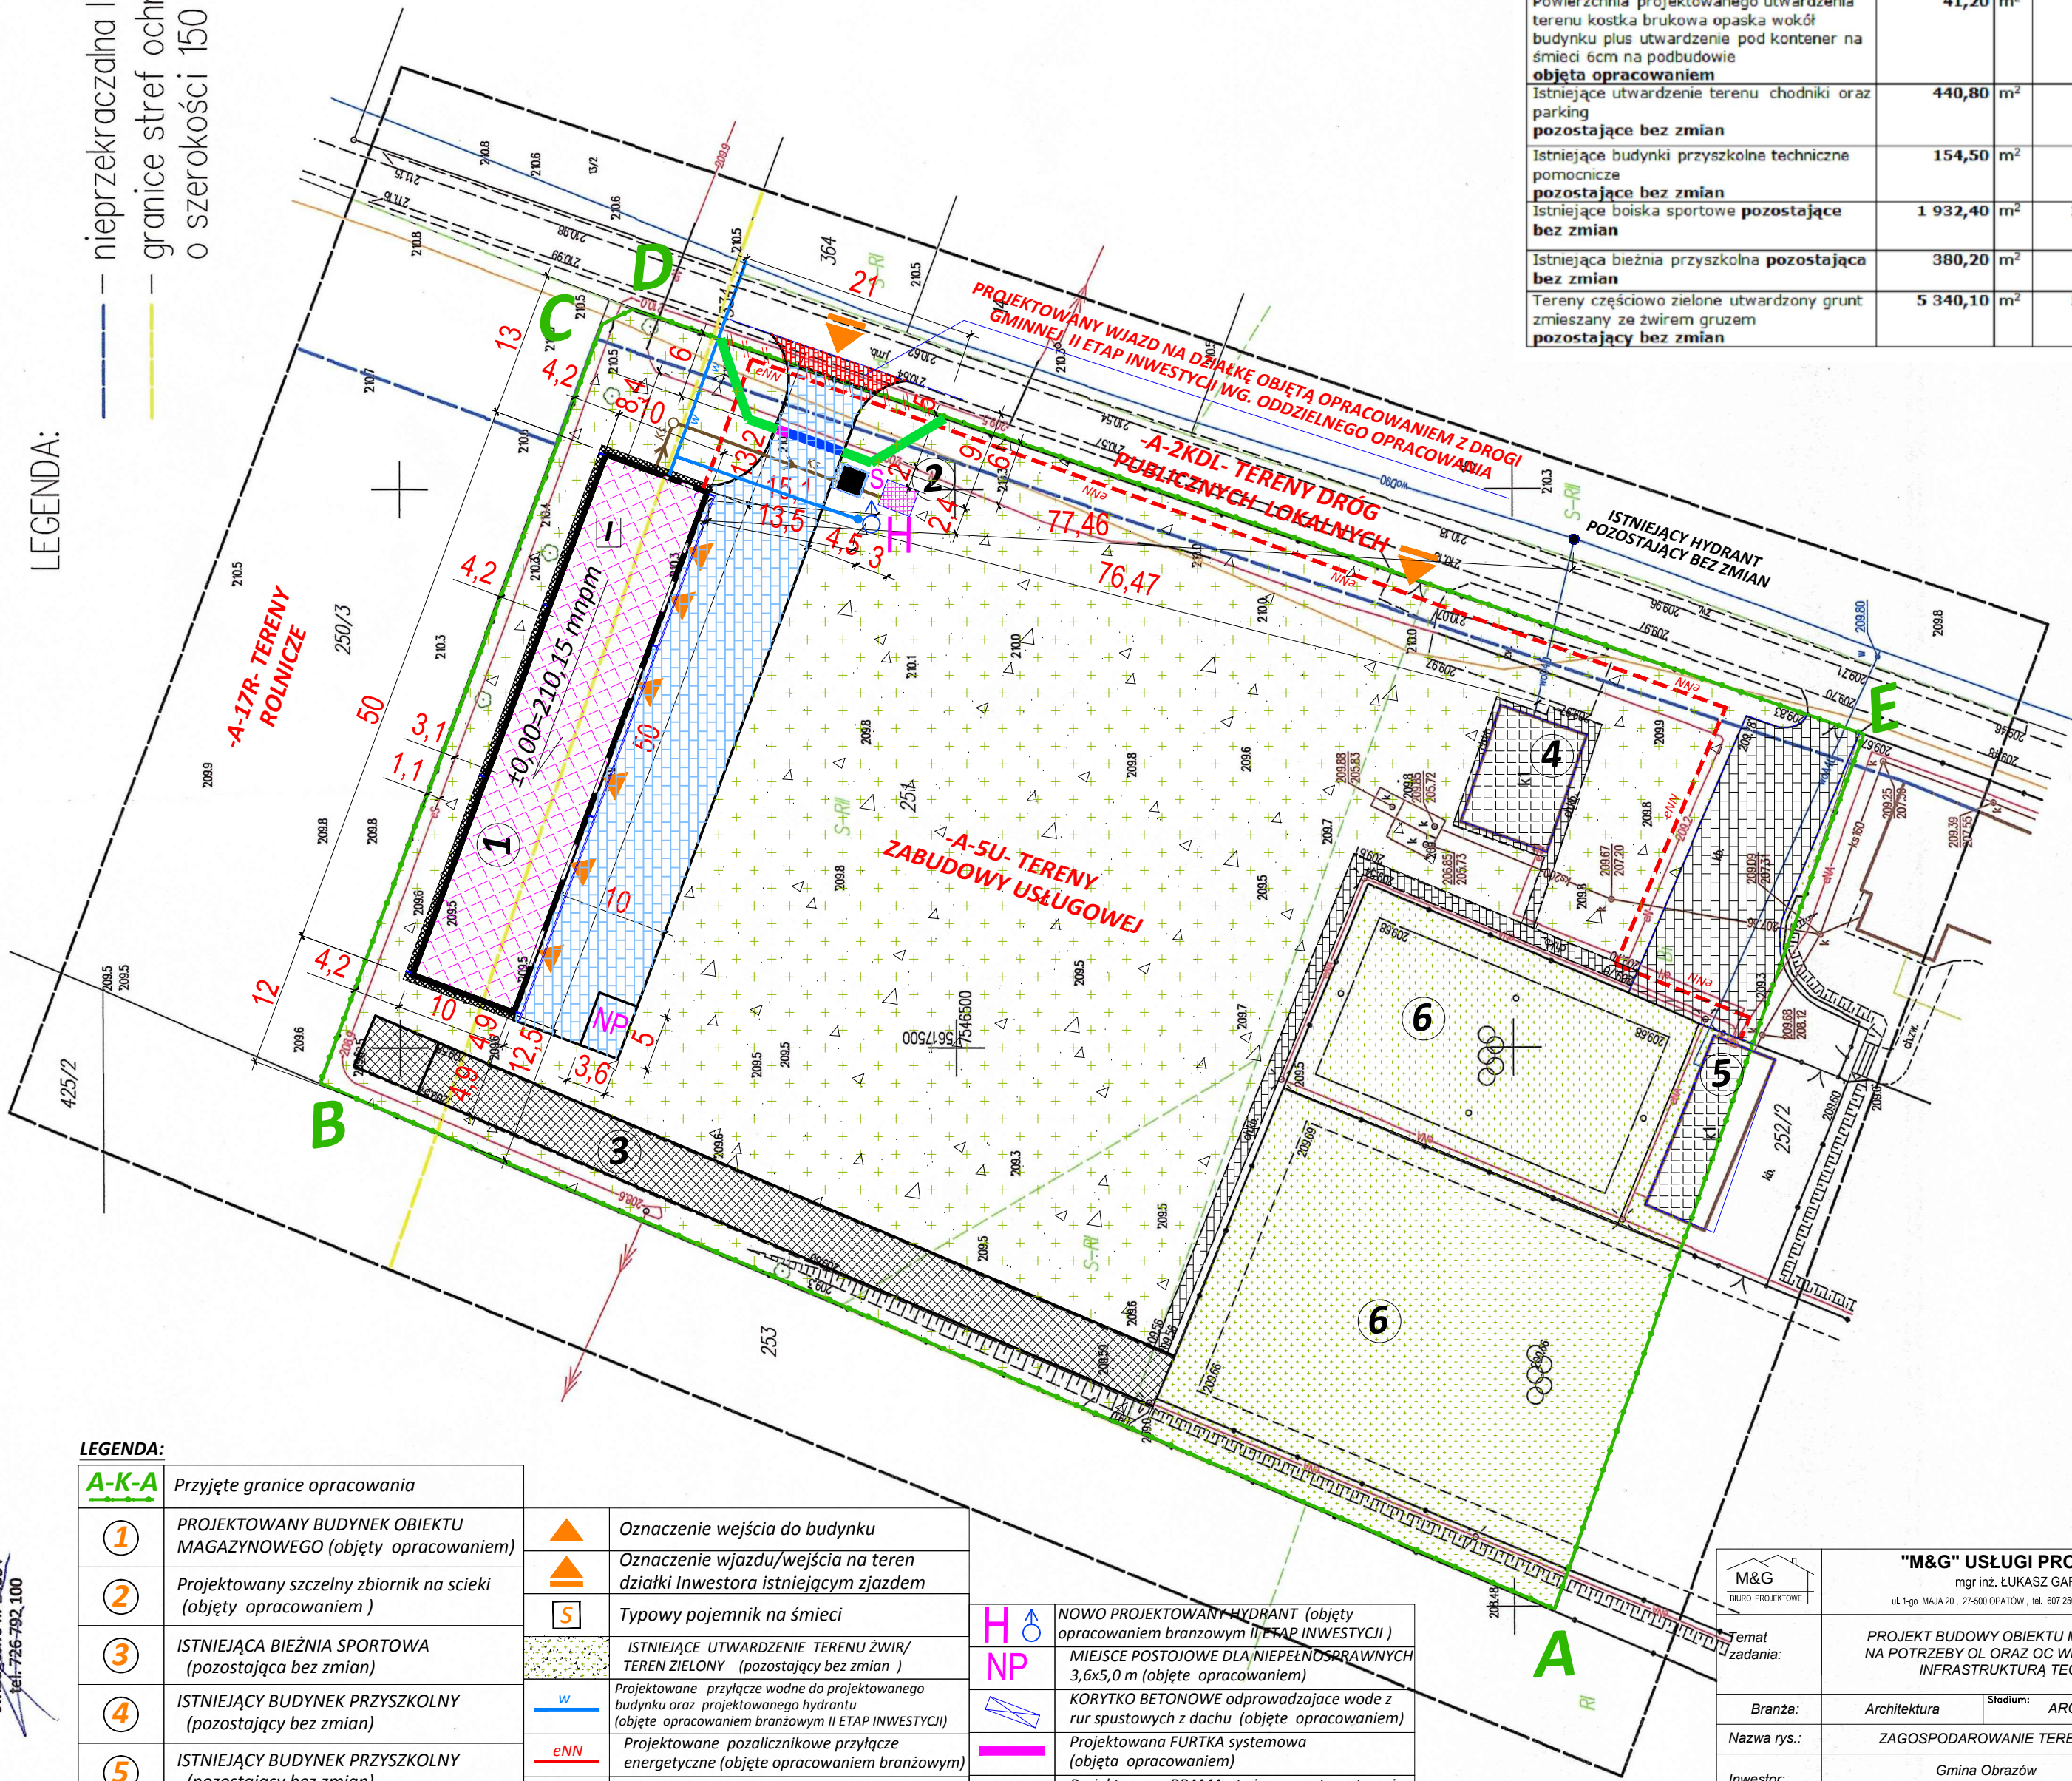

Projekt zagospodarowania działki skala 1:500

Bilans terenu działka nr ew. 251 w miejscowości Obrazów Gmina Obrazów

Powierzchnia części działki nr ew. 251 objęta opracowaniem	9 390,20	m²	100,00%
Powierzchnia projektowanego obiektu magazynowego OL oraz OC objęty opracowaniem	500,00	m²	5,32%
Powierzchnia projektowanego utwardzenia terenu kostka brukowa komunikacja 8cm na podbudowie objęta opracowaniem	601,00	m²	6,40%
Powierzchnia projektowanego utwardzenia terenu kostka brukowa opaska wokół budynku plus utwardzenie pod kontener na śmieci 6cm na podbudowie objęta opracowaniem	41,20	m²	0,44%
Istniejące utwardzenie terenu chodniki oraz parking pozostające bez zmian	440,80	m²	4,69%
Istniejące budynki przyszkolne techniczne pomocnicze pozostające bez zmian	154,50	m²	1,65%
Istniejące boiska sportowe pozostające bez zmian	1 932,40	m²	20,58%
Istniejąca bieżnia przyszkolna pozostająca bez zmian	380,20	m²	4,05%
Tereny częściowo zielone utwardzony grunt zmieszany ze żwirem gruzem pozostający bez zmian	5 340,10	m²	56,87%

	"M&G" USŁUGI PROJEKTOWE mgr inż. LUKASZ GARDIŃSKI ul. 1-go MAJA 20, 27-600 OPATÓW, tel. 607 253 262, e-mail: l.gardinski@wp.pl		
	Temat zadania: PROJEKT BUDOWY OBIEKTU MAGAZYNOWEGO NA POTRZEBY OL ARKA Z WRAZ Z NIEZBĘDĄ INFRASTRUKTURĄ TECHNICZNĄ		
Branża:	Architektura	Stadium:	ARCH
Nazwa rys.:	ZAGOSPODAROWANIE TERENU		Z-01
Investor:	Gmina Obrazów Obrazów 84, 27-641 Obrazów		Szkola rysunek 1:500
Adres budowy:	Obrazów, dz. nr ew. 251, 27-641 Obrazów Id działki: 260906, 2.0010.251		Data opracowa Czerwiec 2026
Projektant:	mgr inż. arch. Paweł Czamecki		Nr uprawnień: 171/SWOOKK/2013
Sprawdzający:	mgr inż. arch. Jarosław Kawirski		Nr uprawnień: SW 1 / 2003
Opracował:	mgr inż. Łukasz Gardiński		Nr uprawnień: ---