

MAPA DO CELÓW PROJEKTOWYCH
SKALA 1:500

Arkusze mapy: 7.139.26.15.1.3
7.139.26.15.3.1
Województwo: świętokrzyskie
Powiat: sandomierski
Jednostka ewid.: 260906 2 Obrazów
Obręb: 0010 Obrazów
Obiekt: dz. nr 251
IZPG: GK.6640.487.2026
Układ współrzędnych: PL-ETRF 2000
Układ wysokości: PL-EVRF2007-NH
Układ wsp. płaskich: PL-2000/21

Mapa została wykonana bez ustalenia obciążeń gruntowych.
Zakres opracowania oznaczoną linią czarną przerywaną.
Nie wyklucza się w terenie innych urządzeń podziemnych nie zgłoszonych do inwentaryzacji powykonawczej.

Sandomierz, 06.05.2026r.

Usługi Geodezyjne - KILIAŃSKI
Ewa Kiliańska
27-600 Sandomierz, ul. Zawichojńska 13/4
NIP 8641657654 * REGON 292775111


KIEROWNIK PRAC GEODEZYJNYCH
Inż. Jakub Kiliański
świadectwo nr 24334
tel. 726 792 100

LEGENDA:

A-K-A	Przyjęte granice opracowania		
1	PROJEKTOWANY BUDYNEK OBIEKTU MAGAZYNOWEGO (objęty opracowaniem)	▲	Oznaczenie wejścia do budynku
2	Projektowany szczelny zbiornik na ścieki (objęty opracowaniem)	▲	Oznaczenie wjazdu/wejścia na teren działki inwestora istniejącym zjazdem
3	ISTNIEJĄCA BIEŻNIA SPORTOWA (pozostająca bez zmian)	S	Typowy pojemnik na śmieci
4	ISTNIEJĄCY BUDYNEK PRZYSZKOLNY (pozostający bez zmian)	W	ISTNIEJĄCE UTWARDZENIE TERENU ŻWIW/TEREN ZIELONY (pozostający bez zmian)
5	ISTNIEJĄCY BUDYNEK PRZYSZKOLNY (pozostający bez zmian)	eNN	Projektowane przyłącze wodne (objęte opracowaniem)
6	ISTNIEJĄCE BOISKO PRZYSZKOLNE (pozostające bez zmian)	Ks	Projektowane przyłącze energetyczne (objęte opracowaniem)
			Projektowane przyłącze kanalizacyjne z projektowanego budynku obiektu magazynowego do prefabrykowanego zbiornika na ścieki (objęte opracowaniem)

Niniejszy dokument został opracowany w wyniku prac geodezyjnych i kartograficznych, których rezultaty zawiera operat techniczny wpisany do ewidencji materiału państwowego zasobu geodezyjnego i kartograficznego	
Organ prowadzący państwowy zasób geodezyjny i kartograficzny	Starosta Sandomierski
Identyfikator zgłoszenia pracy geodezyjnej	GK.6640.487.2026
Data pozytywnej weryfikacji operatu technicznego	06.05.2026 r.
Numer sporządzenia dokumentu zawierającego wynik pozytywnej weryfikacji	Protokół Weryfikacji nr GK.6640.487.2026_1
Jestem świadomy odpowiedzialności karnej za składanie fałszywych oświadczeń	06.05.2026 r.
Usługi Geodezyjne - KILIAŃSKI Ewa Kiliańska 27-600 Sandomierz, ul. Zawichojńska 13/4 NIP 8641657654 * REGON 292775111	

LEGENDA:
— nieprzekraczalna linia zabudowy
— granice strefy ochrony sanitarnej o szerokości 150 m

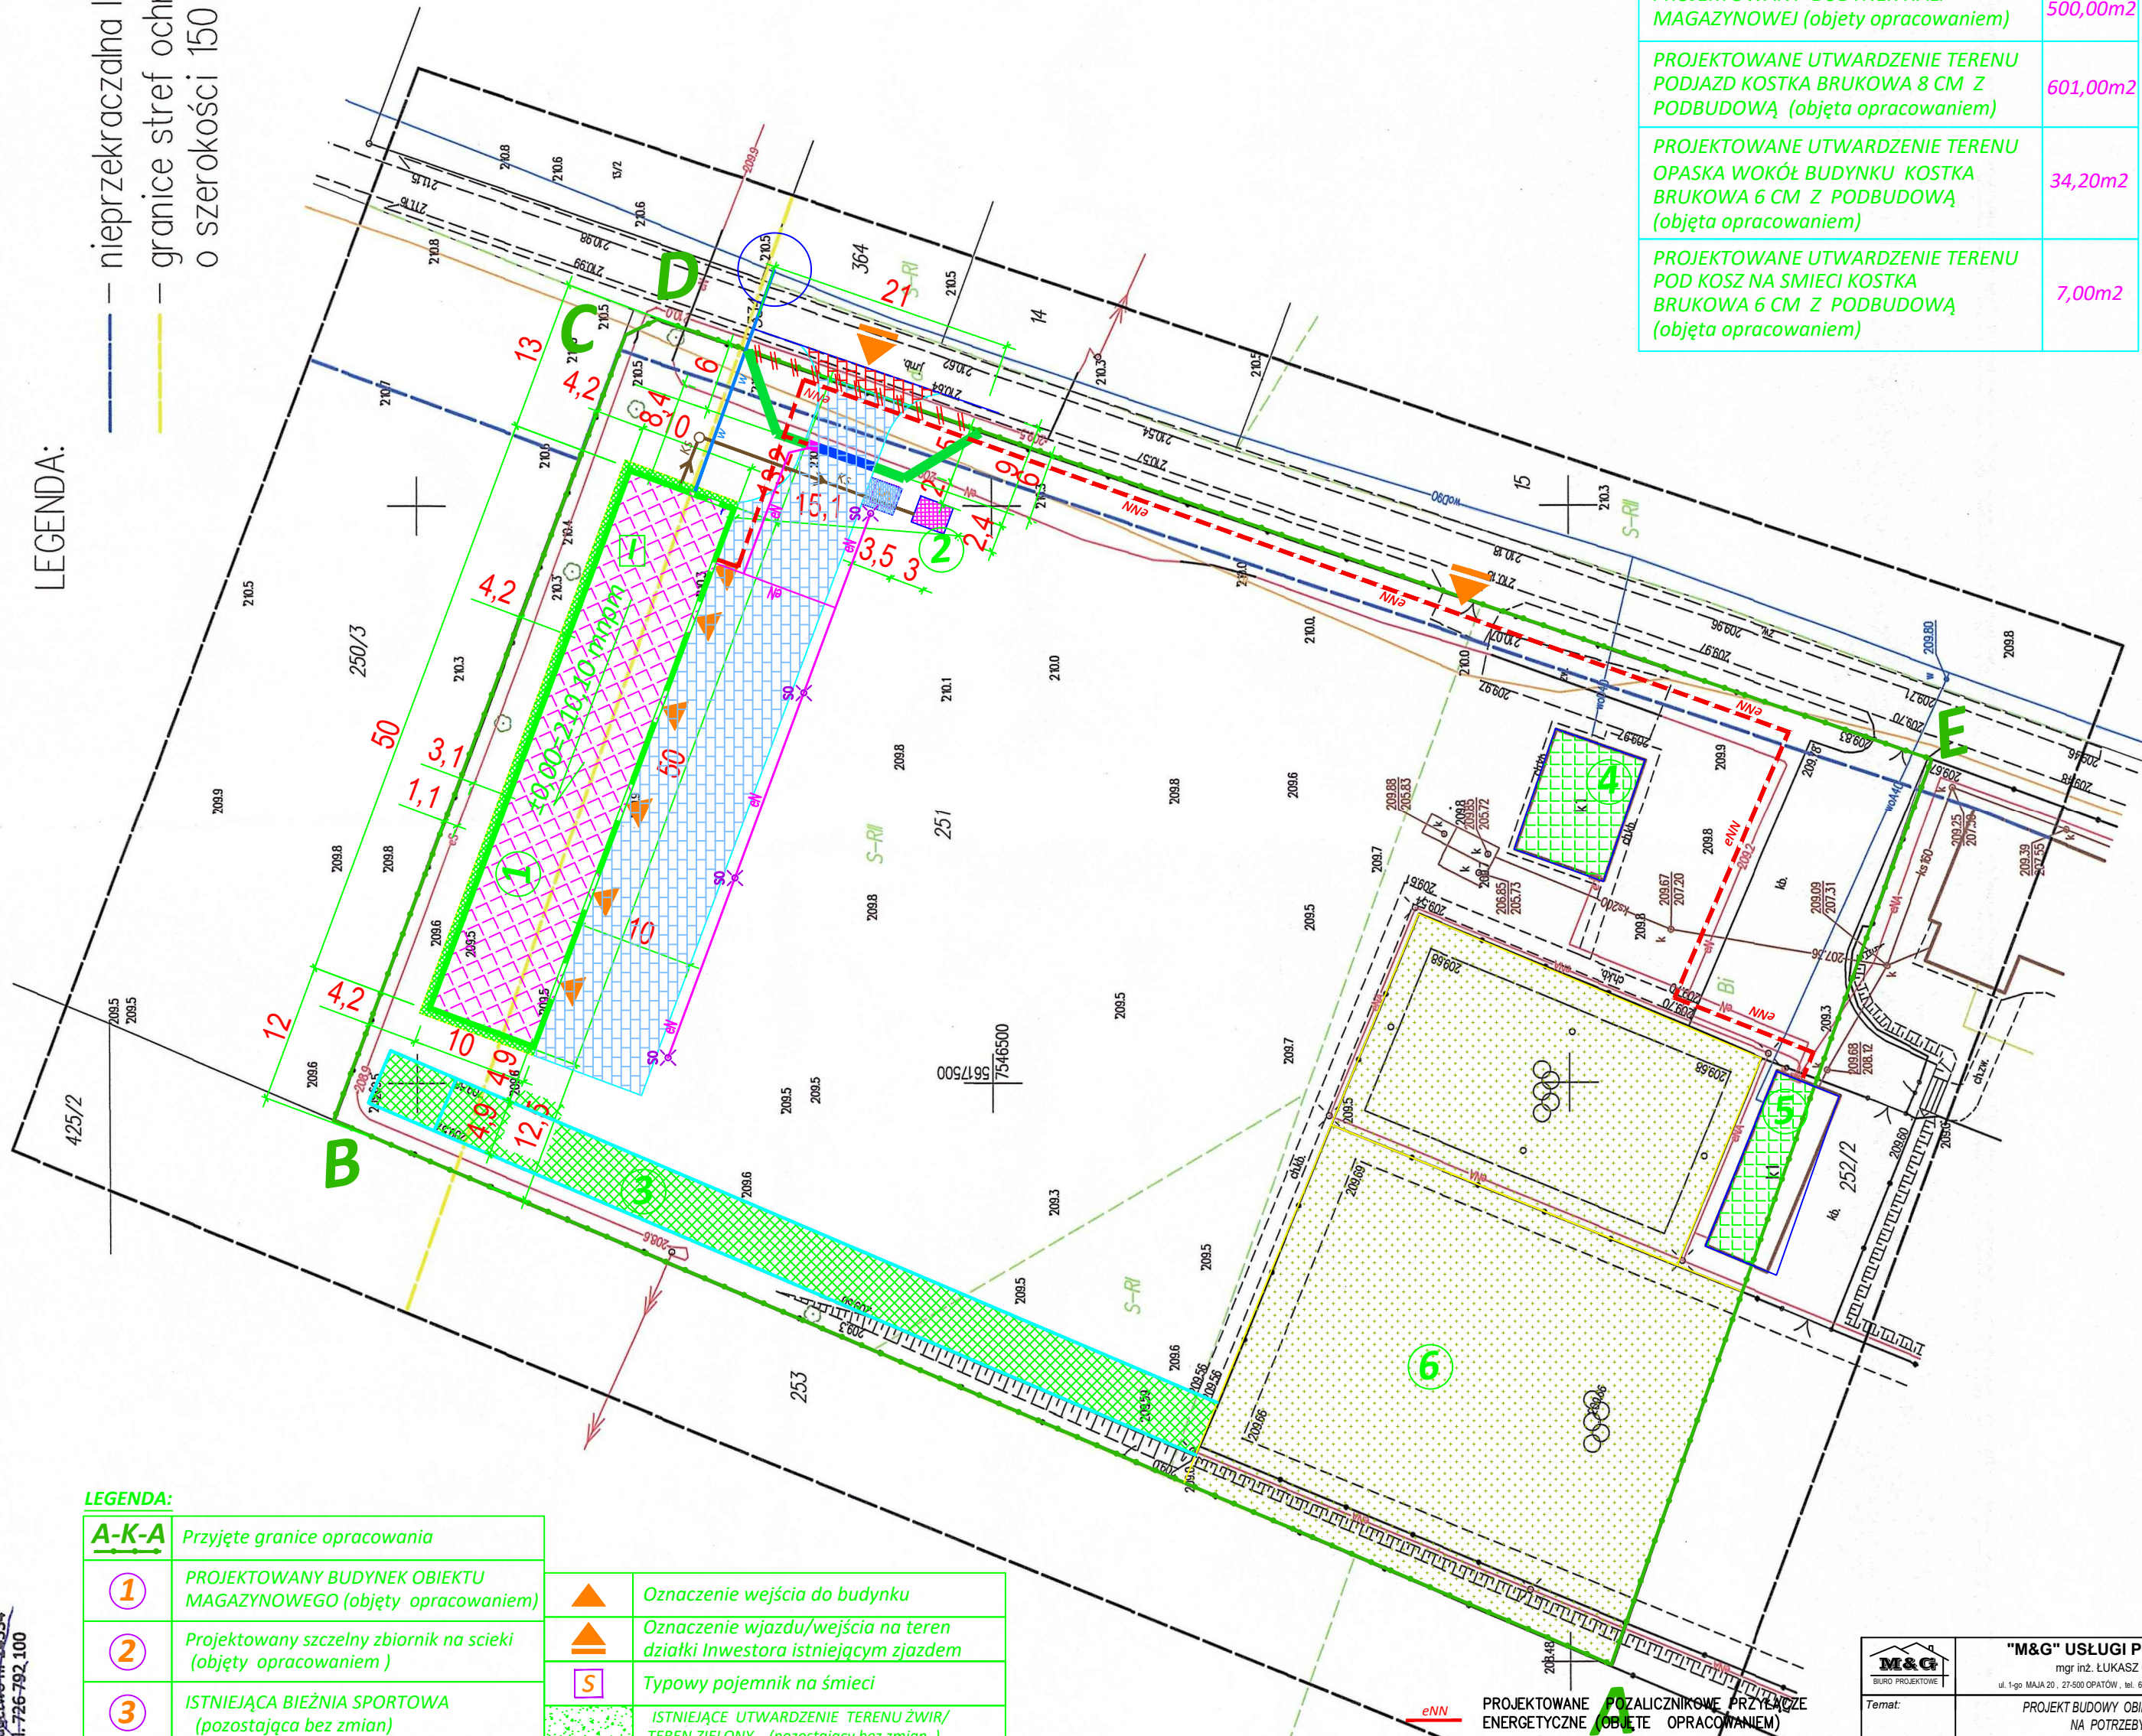

Projekt zagospodarowania działki skala 1:500

BILANS TERENU

PROJEKTOWANY BUDYNEK HALI MAGAZYNOWEJ (objęty opracowaniem)	500,00m2
PROJEKTOWANE UTWARDZENIE TERENU PODJAZD KOSTKA BRUKOWA 8 CM Z PODBUDOWĄ (objęta opracowaniem)	601,00m2
PROJEKTOWANE UTWARDZENIE TERENU OPASKA WOKÓŁ BUDYNKU KOSTKA BRUKOWA 6 CM Z PODBUDOWĄ (objęta opracowaniem)	34,20m2
PROJEKTOWANE UTWARDZENIE TERENU POD KOSZ NA ŚMIECI KOSTKA BRUKOWA 6 CM Z PODBUDOWĄ (objęta opracowaniem)	7,00m2

"M&G" USŁUGI PROJEKTOWE mgr inż. LUKASZ GARDIAN ul. 1-go MAJA 20, 27-500 OPATÓW, tel. 607 250 262, e-mail: l.gardian@wp.pl	
Forma:	PROJEKT BUDOWY OBIEKTU MAGAZYNOWEGO NA POTRZEBY OL Oraz OC WRAZ Z NIEZBEDNĄ INFRASTRUKTURĄ TECHNICZNĄ
Branża:	Elektryczna
Nazwa rys:	Plan tras kablowych
Investor:	GMINA OBRAZÓW OBRAZÓW 84, 27-641 OBRAZÓW
Adres budowy:	Obrazów dz. nr ew. 251, 27-641 Obrazów ID DZIAŁKI 260906_2.0010.251
Projektant:	mgr inż. Łukasz Radek
Sprawdzający:	mgr inż. Jarosław Kolesa
Opracował:	
Nr uprawnień:	SKK/0186/POD/14
Nr uprawnień:	KL-21493
Nr uprawnień:	
Numer rysunku:	IE 01
Skala rysunku:	1:500
Data opracowania:	Czerwiec 2026
Podpis:	
Podpis:	
Podpis:	