

MAPA DO CELÓW PROJEKTOWYCH
SKALA 1:500

Arkusze mapy: 7.139.26.15.1.3
7.139.26.15.3.1
świętokrzyskie
sandomierski
260906_2 Obrazów
0010 Obrazów
dz. nr 251
GK.6640.487.2026
PL-ETRF 2000
PL-EVRF2007-NH
PL-2000/21

Województwo:
Powiat:
Jednostka ewid. :
Obiekt:
IZPG:
Układ współrzędnych:
Układ wysokości:
Układ wsp. płaskich:

Mapa została wykonana bez ustalenia obciążeń gruntowych.
Zakres opracowania oznaczoną linią czarną przerywaną.
Nie wyklucza się w terenie innych urządzeń podziemnych nie
zgłoszonych do inwentaryzacji powykonawczej.

Sandomierz, 06.05.2026r.

Usługi Geodezyjne - KILIAŃSKI
Ewa Kiliańska
27-600 Sandomierz, ul. Zawichłowska 13/4
NIP 8641657554 * REGON 292775111

KIEROWNIK PRAC GEODEZYJNYCH
Inż. Jakub Kiliański
świadectwo nr 24334
tel. 726 792 100

LEGENDA:


A-K-A	Przyjęte granice opracowania
1	PROJEKTOWANY BUDYNEK OBIEKTU MAGAZYNOWEGO (objęty opracowaniem)
2	Projektowany szczelny zbiornik na ścieki (objęty opracowaniem)
3	ISTNIEJĄCA BIEŻNIA SPORTOWA (pozostający bez zmian)
4	ISTNIEJĄCY BUDYNEK PRZYSZKOLNY (pozostający bez zmian)
5	ISTNIEJĄCY BUDYNEK PRZYSZKOLNY (pozostający bez zmian)
6	ISTNIEJĄCE BOISKO PRZYSZKOLNE (pozostające bez zmian)

	Oznaczenie wejścia do budynku
	Oznaczenie wjazdu/wejścia na teren działki Inwestora istniejącym zjazdem
	Typowy pojemnik na śmieci
	ISTNIEJĄCE UTWARDZENIE TERENU ŻWIR/TEREN ZIELONY (pozostający bez zmian)
	Projektowane pozalicznikowe przyłącze energetyczne (objęte opracowaniem)
	Projektowane przyłącze kanalizacyjne z projektowanego budynku obiektu magazynowego do prefabrykowanego zbiornika na ścieki (objęte opracowaniem)
	Projektowane przyłącze wodociągowe (poza zakresem opracowania - etap II)

Niniejszy dokument został opracowany w wyniku prac geodezyjnych i kartograficznych, których rezultaty zawiera operat techniczny wpisany do ewidencji materiału państwowego zasobu geodezyjnego i kartograficznego	
Organ prowadzący państwowy zasób geodezyjny i kartograficzny	Starosta Sandomierski
Identyfikator zgłoszenia pracy geodezyjnej	GK.6640.487.2026
Data pozytywnej weryfikacji operatu technicznego	06.05.2026 r.
Numer sporządzenia dokumentu zawierającego wynik pozytywnej weryfikacji	Protokół Weryfikacji nr GK.6640.487.2026_1 06.05.2026 r.
Jestem świadomy odpowiedzialności karnej za składanie fałszywych oświadczeń	
Wykonawca prac geodezyjnych	Usługi Geodezyjne - KILIAŃSKI Ewa Kiliańska 27-600 Sandomierz, ul. Zawichłowska 13/4 NIP 8641657554 * REGON 292775111


LEGENDA:

- nieprzekraczalna linia zabudowy
— granice stref ochrony sanitarnej o szerokości 150 m

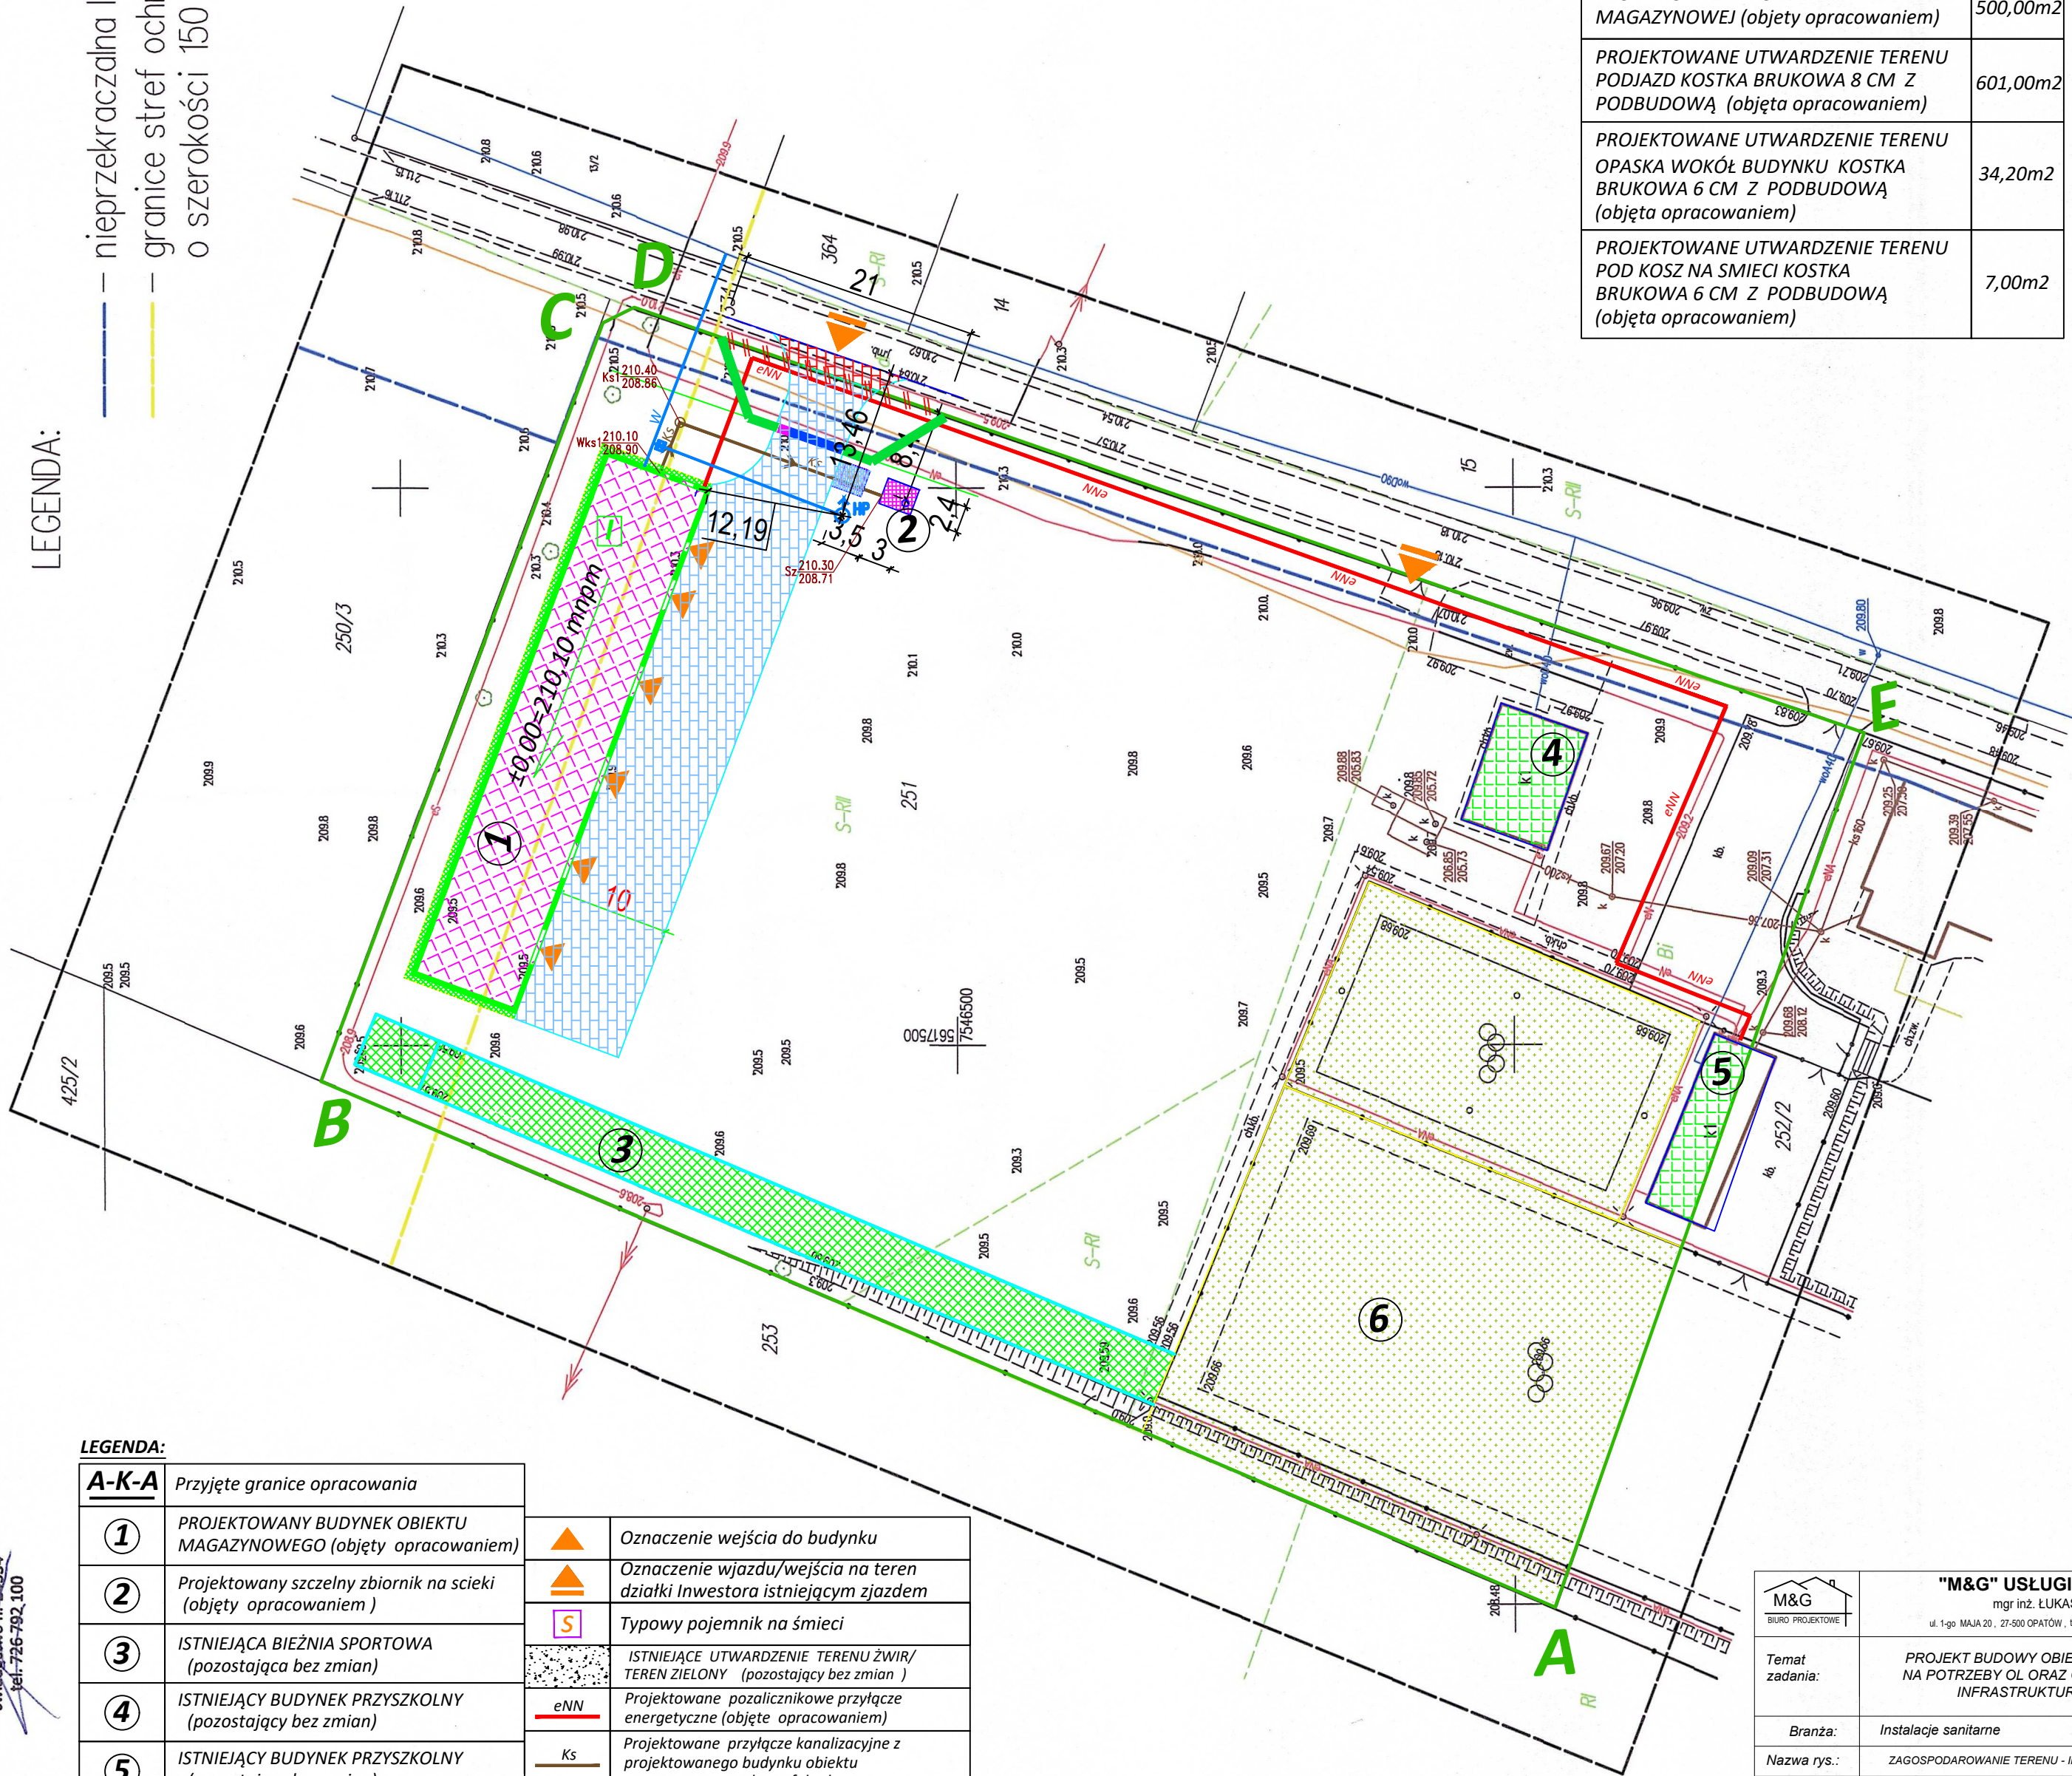

BILANS TERENU

PROJEKTOWANY BUDYNEK HALI MAGAZYNOWEJ (objęty opracowaniem)	500,00m ²
PROJEKTOWANE UTWARDZENIE TERENU PODJAZD KOSTKA BRUKOWA 8 CM Z PODBUDOWĄ (objęta opracowaniem)	601,00m ²
PROJEKTOWANE UTWARDZENIE TERENU OPASKA WOKÓŁ BUDYNKU KOSTKA BRUKOWA 6 CM Z PODBUDOWĄ (objęta opracowaniem)	34,20m ²
PROJEKTOWANE UTWARDZENIE TERENU POD KOSZ NA ŚMIECI KOSTKA BRUKOWA 6 CM Z PODBUDOWĄ (objęta opracowaniem)	7,00m ²

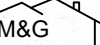 BIURO PROJEKTOWE		"M&G" USŁUGI PROJEKTOWE mgr inż. ŁUKASZ GARDIAN ul. 1-go MAJA 20, 27-500 OPATÓW, tel. 607 250 262, e-mail: l.gardian@wp.pl	
Temat zadania:		PROJEKT BUDOWY OBIEKTU MAGAZYNOWEGO NA POTRZEBY OL ORAZ OC WRAZ Z NIEZBĘDNĄ INFRASTRUKTURĄ TECHNICZNĄ	
Branża:		Instalacje sanitarne	Numer rysunku: S-07
Nazwa rys.:		ZAGOSPODAROWANIE TERENU - Instalacje sanitarne	Skala rysunku: 1:500
Inwestor:		Gmina Obrazów Obrazów 84, 27-641 Obrazów	Data opracowania: Czerwiec 2026
Adres budowy:		Obrazów, dz. nr ew. 251, 27-641 Obrazów Id działki: 260906_2.0010.251	Podpis: 
Projektant:		mgr inż. Agnieszka Kantor	Nr uprawnień: SWK/0082/PBS/21
Sprawdzający:		mgr inż. Angelika Baran	Nr uprawnień: SWK/0079/PWBS/21
Opracował:		mgr inż. Krzysztof Kantor	Nr uprawnień: ...