


Rozdzielnica TE układ TN-S - dodatkowe obwody

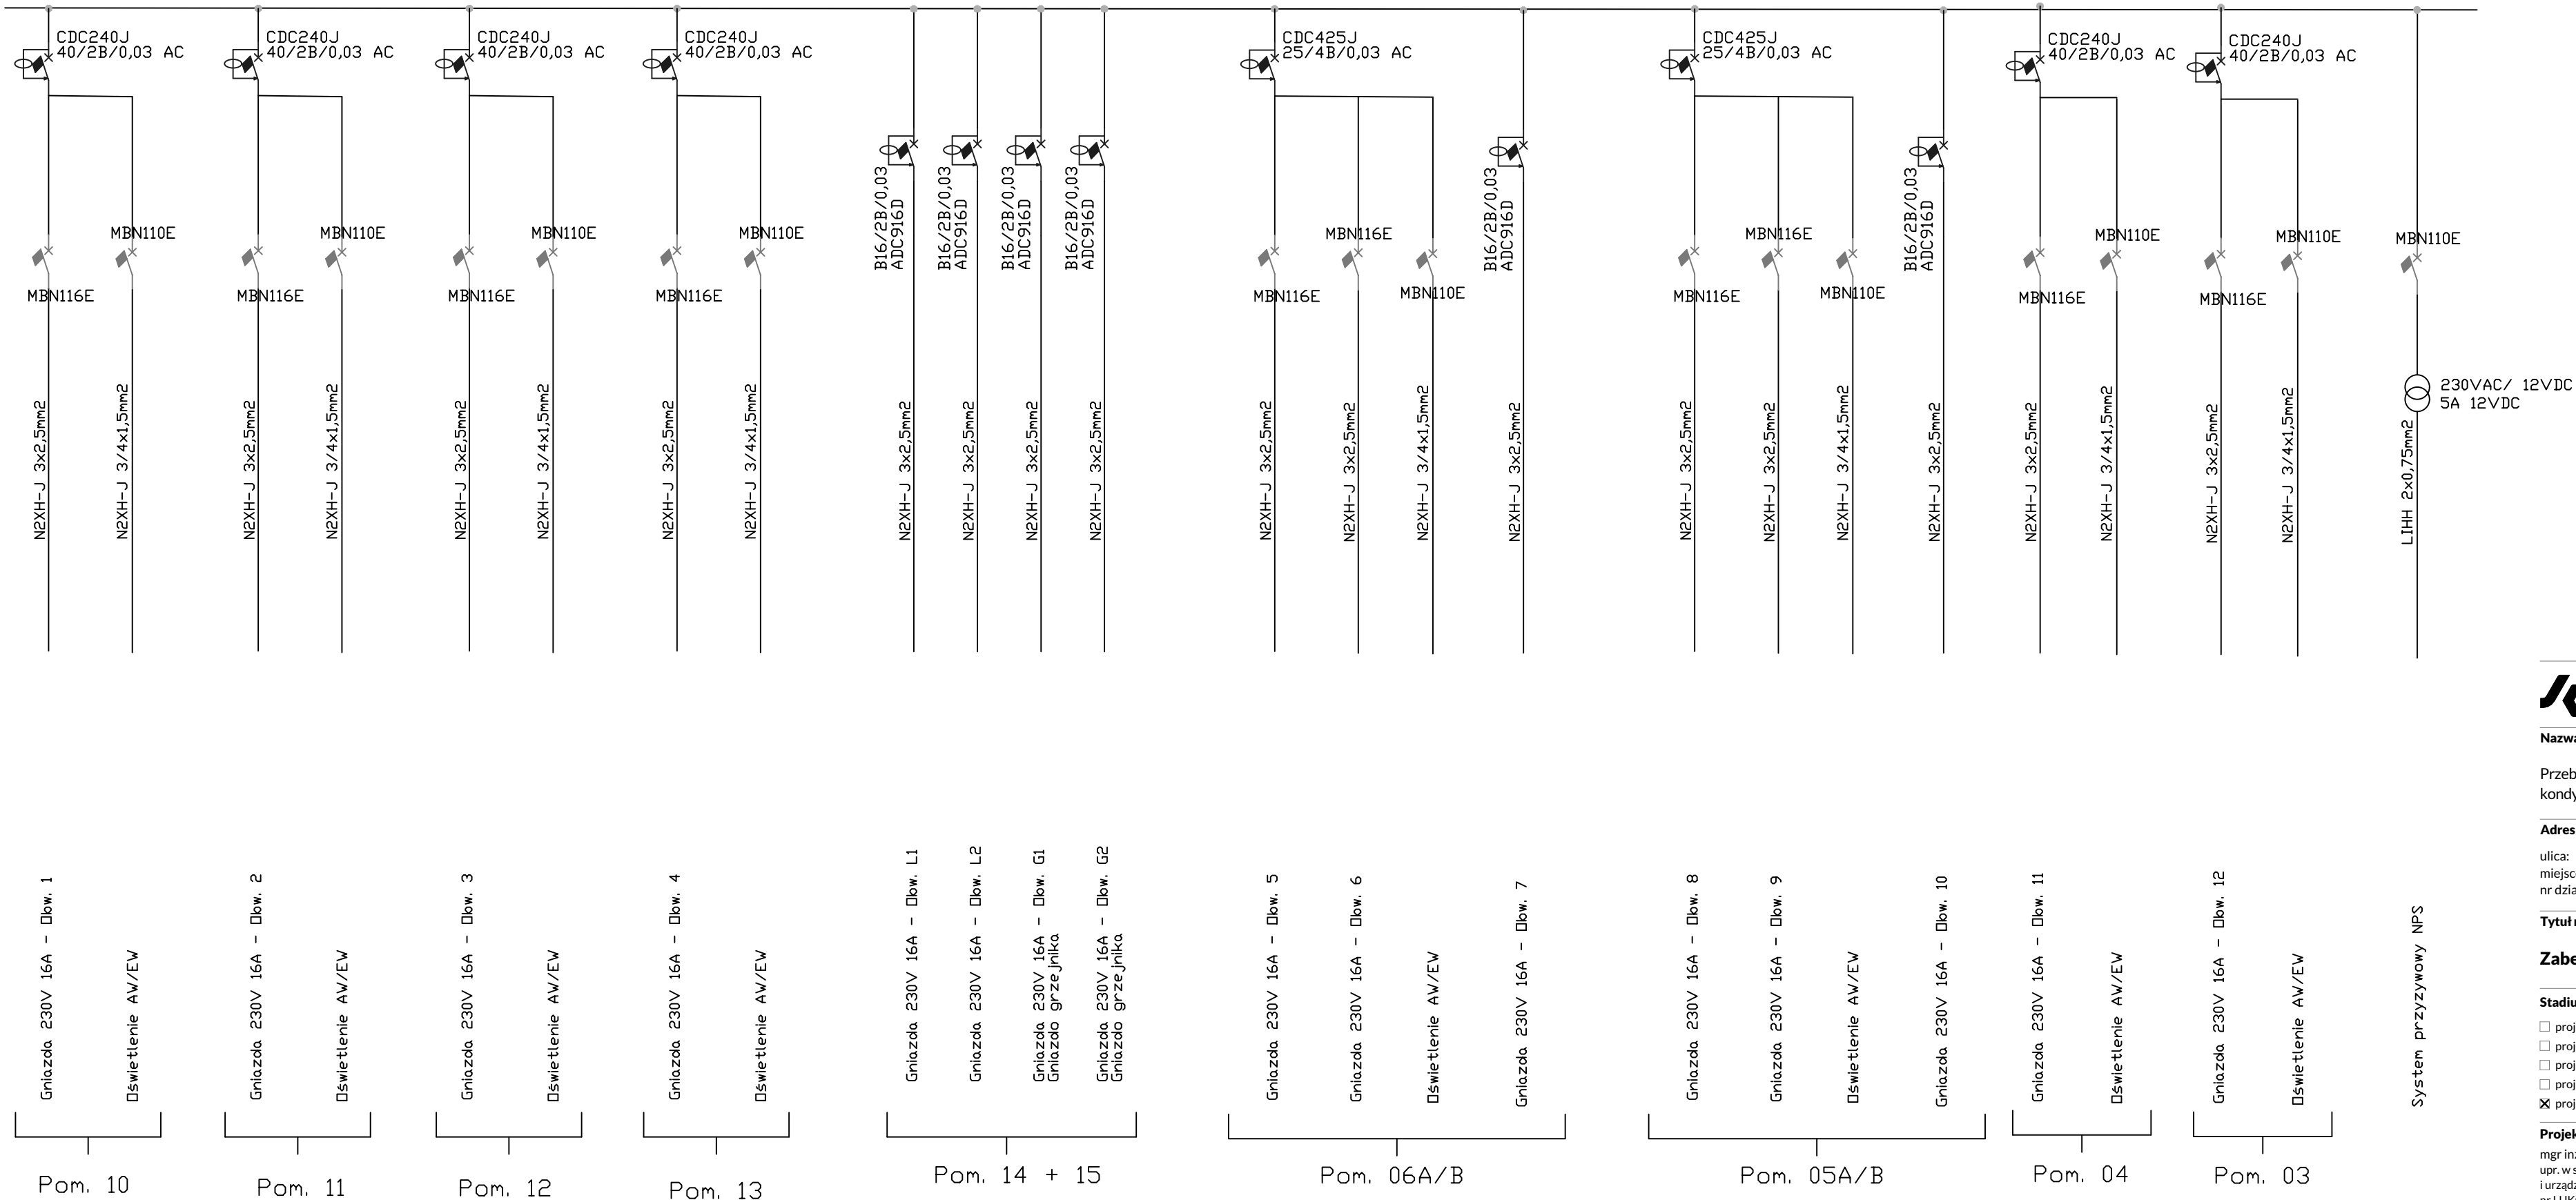

ul. Nadbrzeźna 17/86
66-400 Gorzów Wielkopolski
692 061 234 :T
koralewski@apajk.pl :M

Nazwa obiektu budowlanego/inwestycji:

Przebudowa i remont związany ze zmianą aranżacji części pomieszczeń kondygnacji parteru Domu Pomocy Społecznej Nr 1 im. Marie Juhacz

Adres inwestycji:

ulica: Podmiejska Boczna 10
miejscowość: 66-400 Gorzów Wielkopolski
nr działki: 2086/1

Tytuł rysunku:

Zabezpieczenia obwodów w TE-dodatkowe

Stadium projektu :

- ☐ projekt zagospodarowania terenu
☐ projekt architektoniczno-budowlany
☐ projekt techniczny
☐ projekt wykonawczy
☒ projekt koncepcyjny

Projektant:

mgr inż. Grzegorz Bytniewski
upr. w specjalności instalacyjnej w zakresie sieci, instalacji i urządzeń elektrycznych i elektroenergetycznych
nr LUKG/0006/PW0E/05

Opracował:

mgr inż. Michał Putowski

Data: 29.10.2025

Numer rysunku:

Branża :

- ☐ architektura
☐ konstrukcja
☐ instalacje sanitarne
☒ instalacje elektryczne
☐ drogi

Podpis:

Podpis:

Skala :