
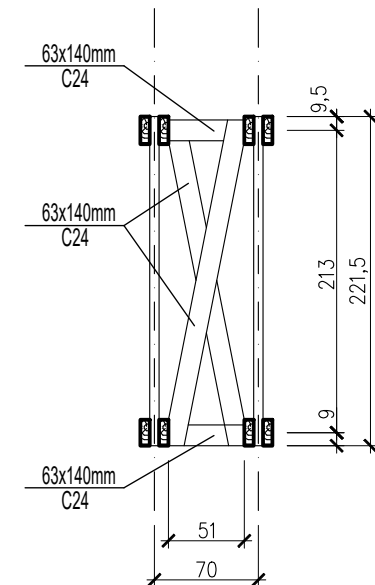
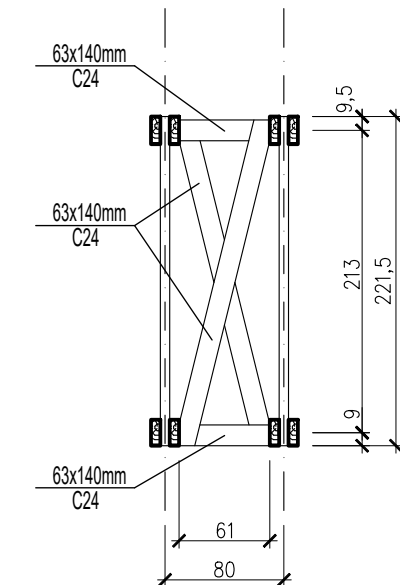


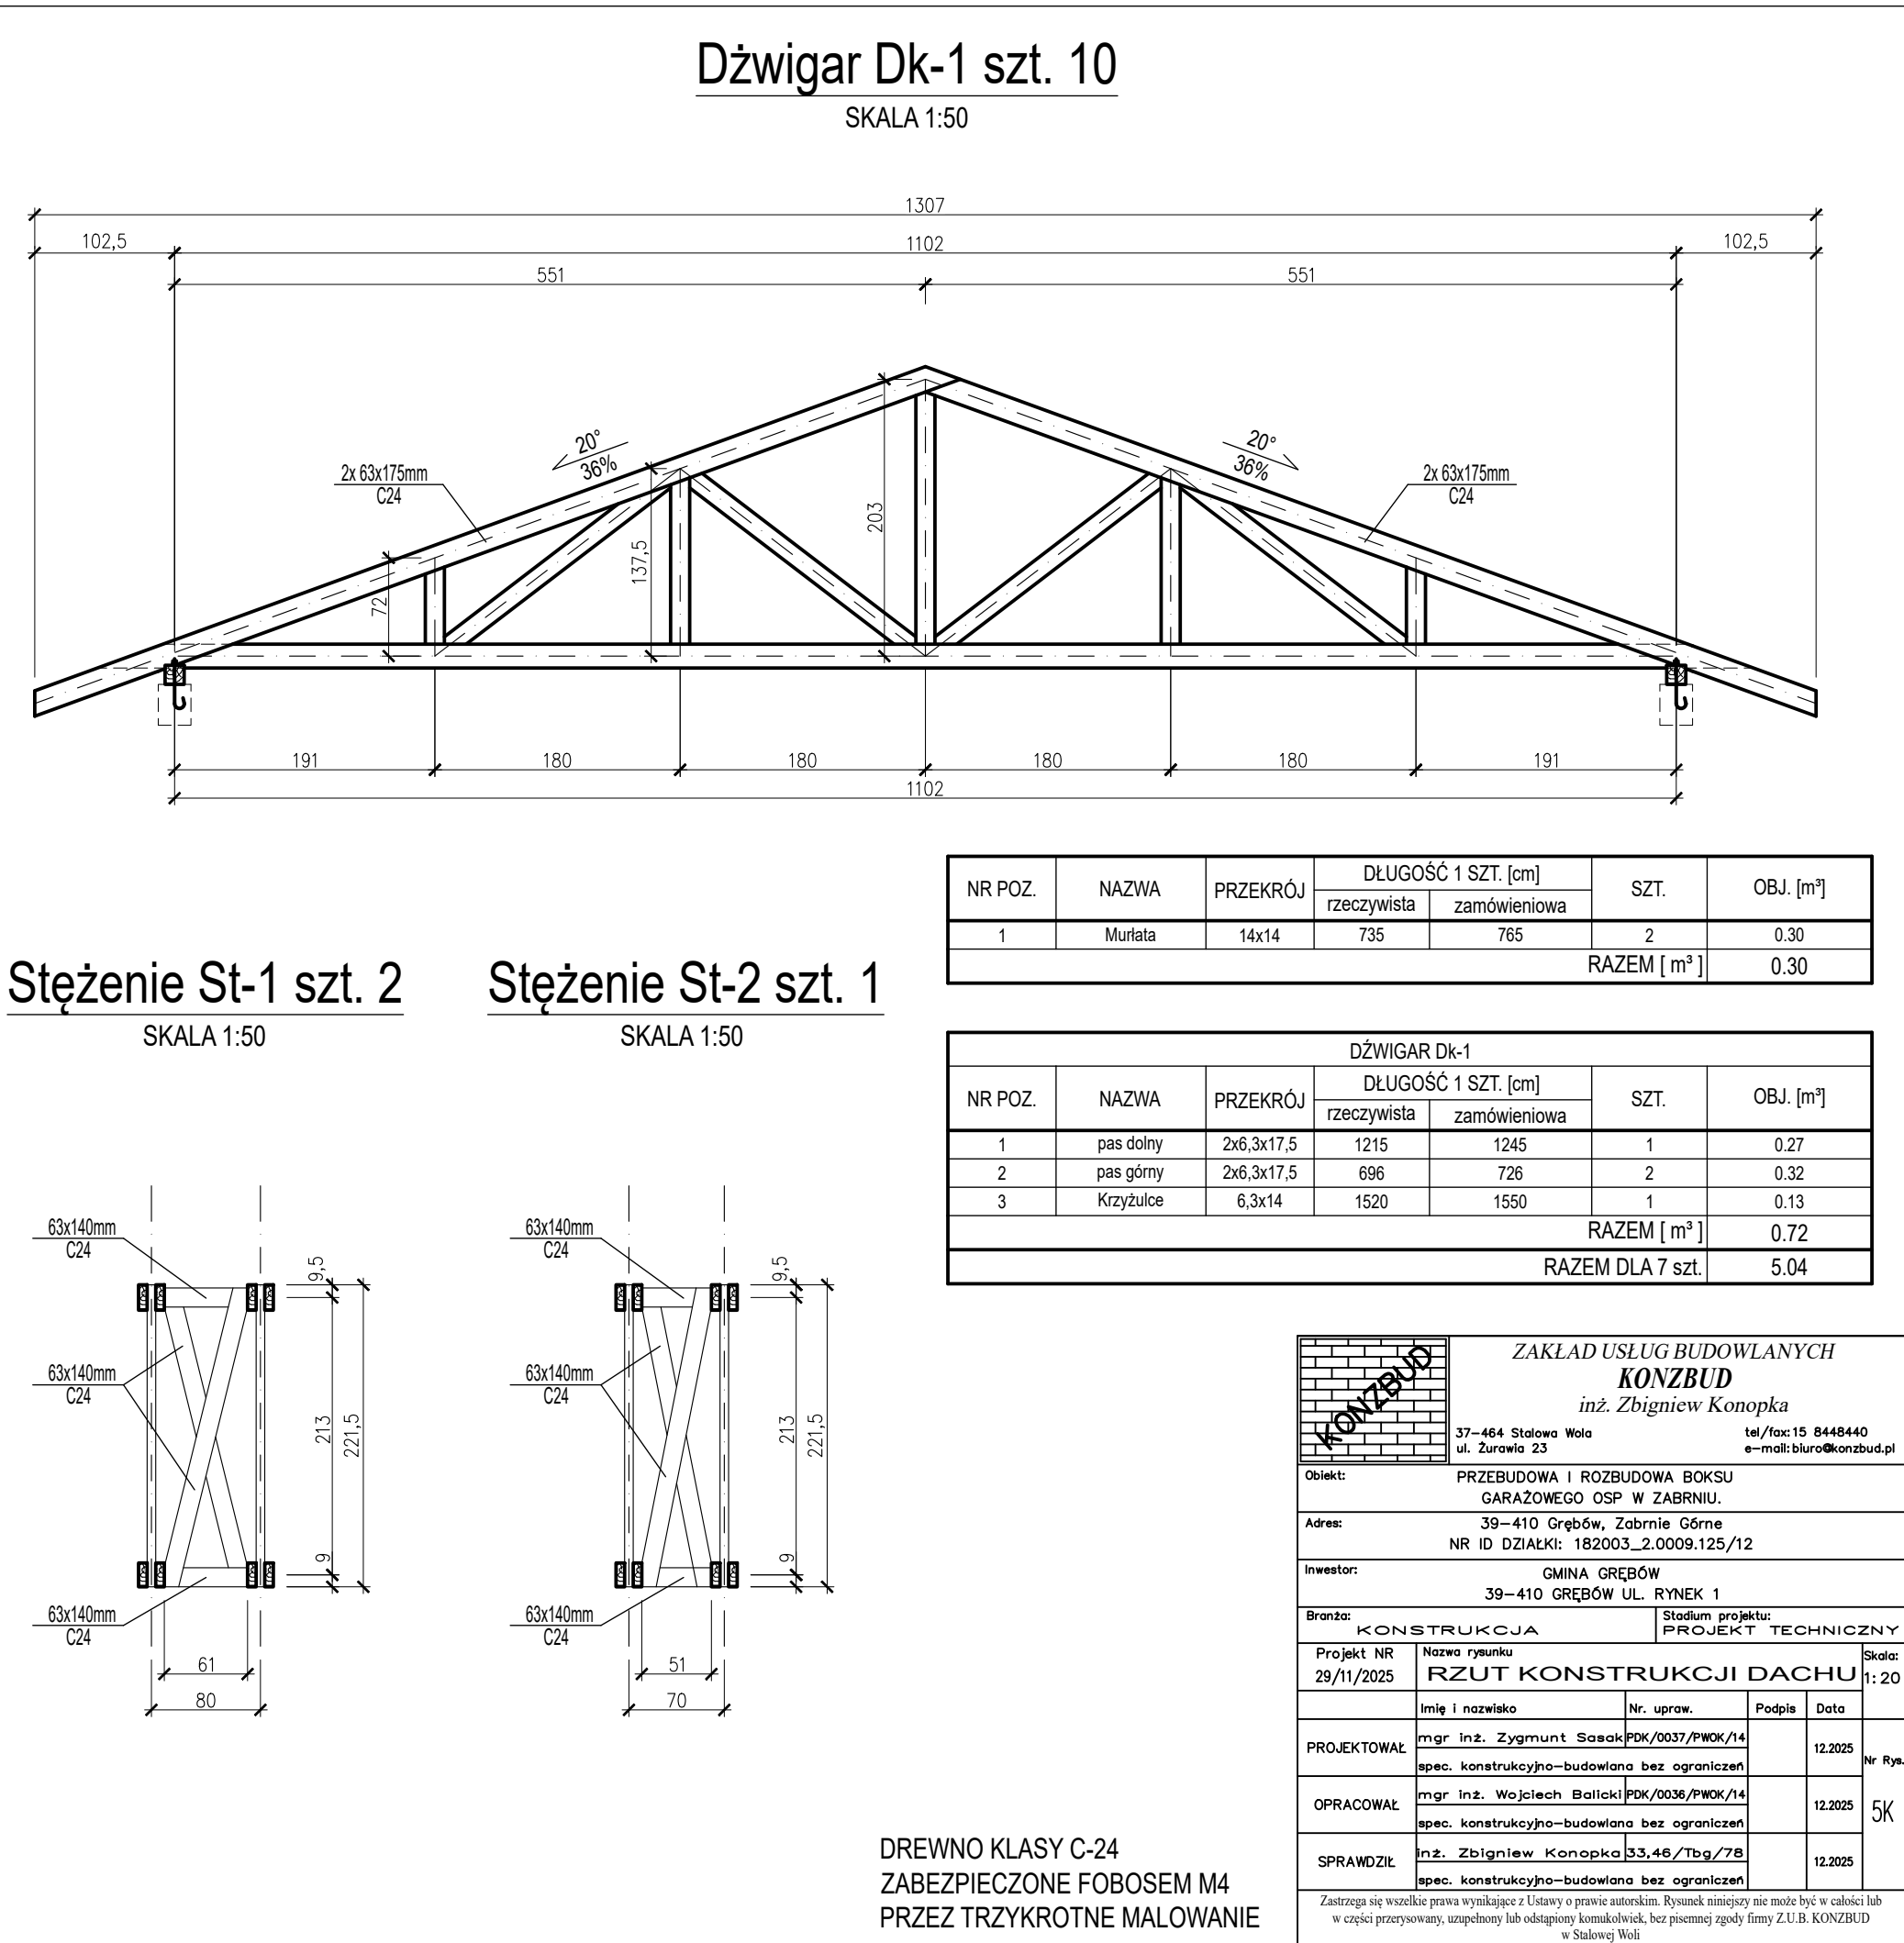

DREWNO KLASY C-24
ZABEZPIECZONE FOBOSEM M4
PRZEZ TRZYKROTNE MALOWANIE