UWAGA: nie wyklucza się istnienia w terenie innych przewodów, o których brak informacji wynika z zaszłości historycznych lub niedopełnienia przepisów zgłoszenia do inwentaryzacji (Ustawa Prawo Geodezyjne i Kartograficzne z 17.05.1989 t.j. Dz. U. z 2017r. poz. 2101)

Projektowane obiekty budowlane	w56/13, w63 174/10, proj w proj t

MAPA 1:500 DO CELÓW PROJEKTOWYCH (ARK. 3)

Oznaczenie kancelaryjne zgłoszenia pracy geodezyjnej		GN0.6640.1462.2022
Miejscowość		Wieluń
Numery działek ewidencyjnych		146/21 – 530
Obręb ewidencyjny	Identyfikator	101708_4.0004 – 101708_5.0004
	Nazwa	Wieluń, obr. 4 – Dębrowa
Jednostka ewidencyjna	Identyfikator	101708_4 – 101708_5
	Nazwa	Wieluń – Dębrowa
Sekcja		1:500 6.151.26.11.3.3 – 6.151.25.15.3.1
Nazwa układu współrzędnych	Prostokątnych płaskich	2000/18
	Wysokości	PL-EVRF2007-NH
Oznaczenie granic obszaru, który był przedmiotem aktualizacji		— — — — —
Oznaczenie i informacje o składnikach gruntowych mających wpływ na zagospodarowanie gruntów, stabilizowanych w granicach projektowanej inwestycji		
Oznaczenie i symbol konturu użytku gruntowego, który nie jest ujawniony w bazie danych ewidencji gruntów i budynków		
Stan aktualny na dzień	16.12.2022	
Data sporządzenia mapy	16.12.2022	
Mapę sporządził	Bartłomiej Koczmarek	
Numer księgi radcł.	ks. nr 571/2022	
Kierownik roboty	mgr inż. Ireneusz Kruk	

Firma: GEO-POMIAR s.c.
98-300 Wieluń, ul. Kilińskiego 23
tel./fax 43 843 49 78
NIP 8222087188

GEODETA UPRAWNIONY
mgr inż. 8921
mgr inż. Ireneusz Kruk

Szkic lokalizacji roboty Skala 1:30000

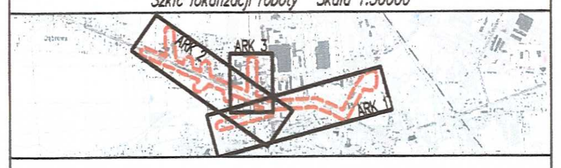

Oświadczam, że niniejszy dokument został sporządzony w związku prac geodezyjnych i kartograficznych których rezultaty zawiera operat techniczny pozytywnie zweryfikowany. Jednocześnie informuję, że jestem świadomy odpowiedzialności karnej za złożenie fałszywego oświadczenia.

Identyfikator zgłoszenia prac geodezyjnych	GN0.6640.1462.2022
Organ służby geodezyjnej, który otrzymał zgłoszenie	Starosta Wieluński
Wykonawca prac geodezyjnych	GEO-POMIAR S.C. 22 STY 2023
Nr oraz data sporządzenia dokumentu zawierającego wynik pozytywnej weryfikacji	GN0.6640.1462.2022 – 1
Imię i nazwisko oraz numer uprawnień zawodowych kierownika prac	mgr inż. Ireneusz Kruk Nr uprawnień 8921

GEODETA UPRAWNIONY
mgr inż. 8921
mgr inż. Ireneusz Kruk

STAROSTA WIELUŃSKI
Niniejsza dokumentacja była przedmiotem kontroli nadzorującego, która odbyła się za pomocą środków komunikacji elektronicznej
dnia 17.01.2023 r.
Znak sprawy: GN0.6630.107.2023
Uwagi i zalecenia zostały zawarte w protokole z kontroli kontrolowanego
Przewodniczący zespołu Robert Matczak

Signed by / Podpisano przez:
Robert Antoni Matczak
Date / Date: 2023-11-17 08:50

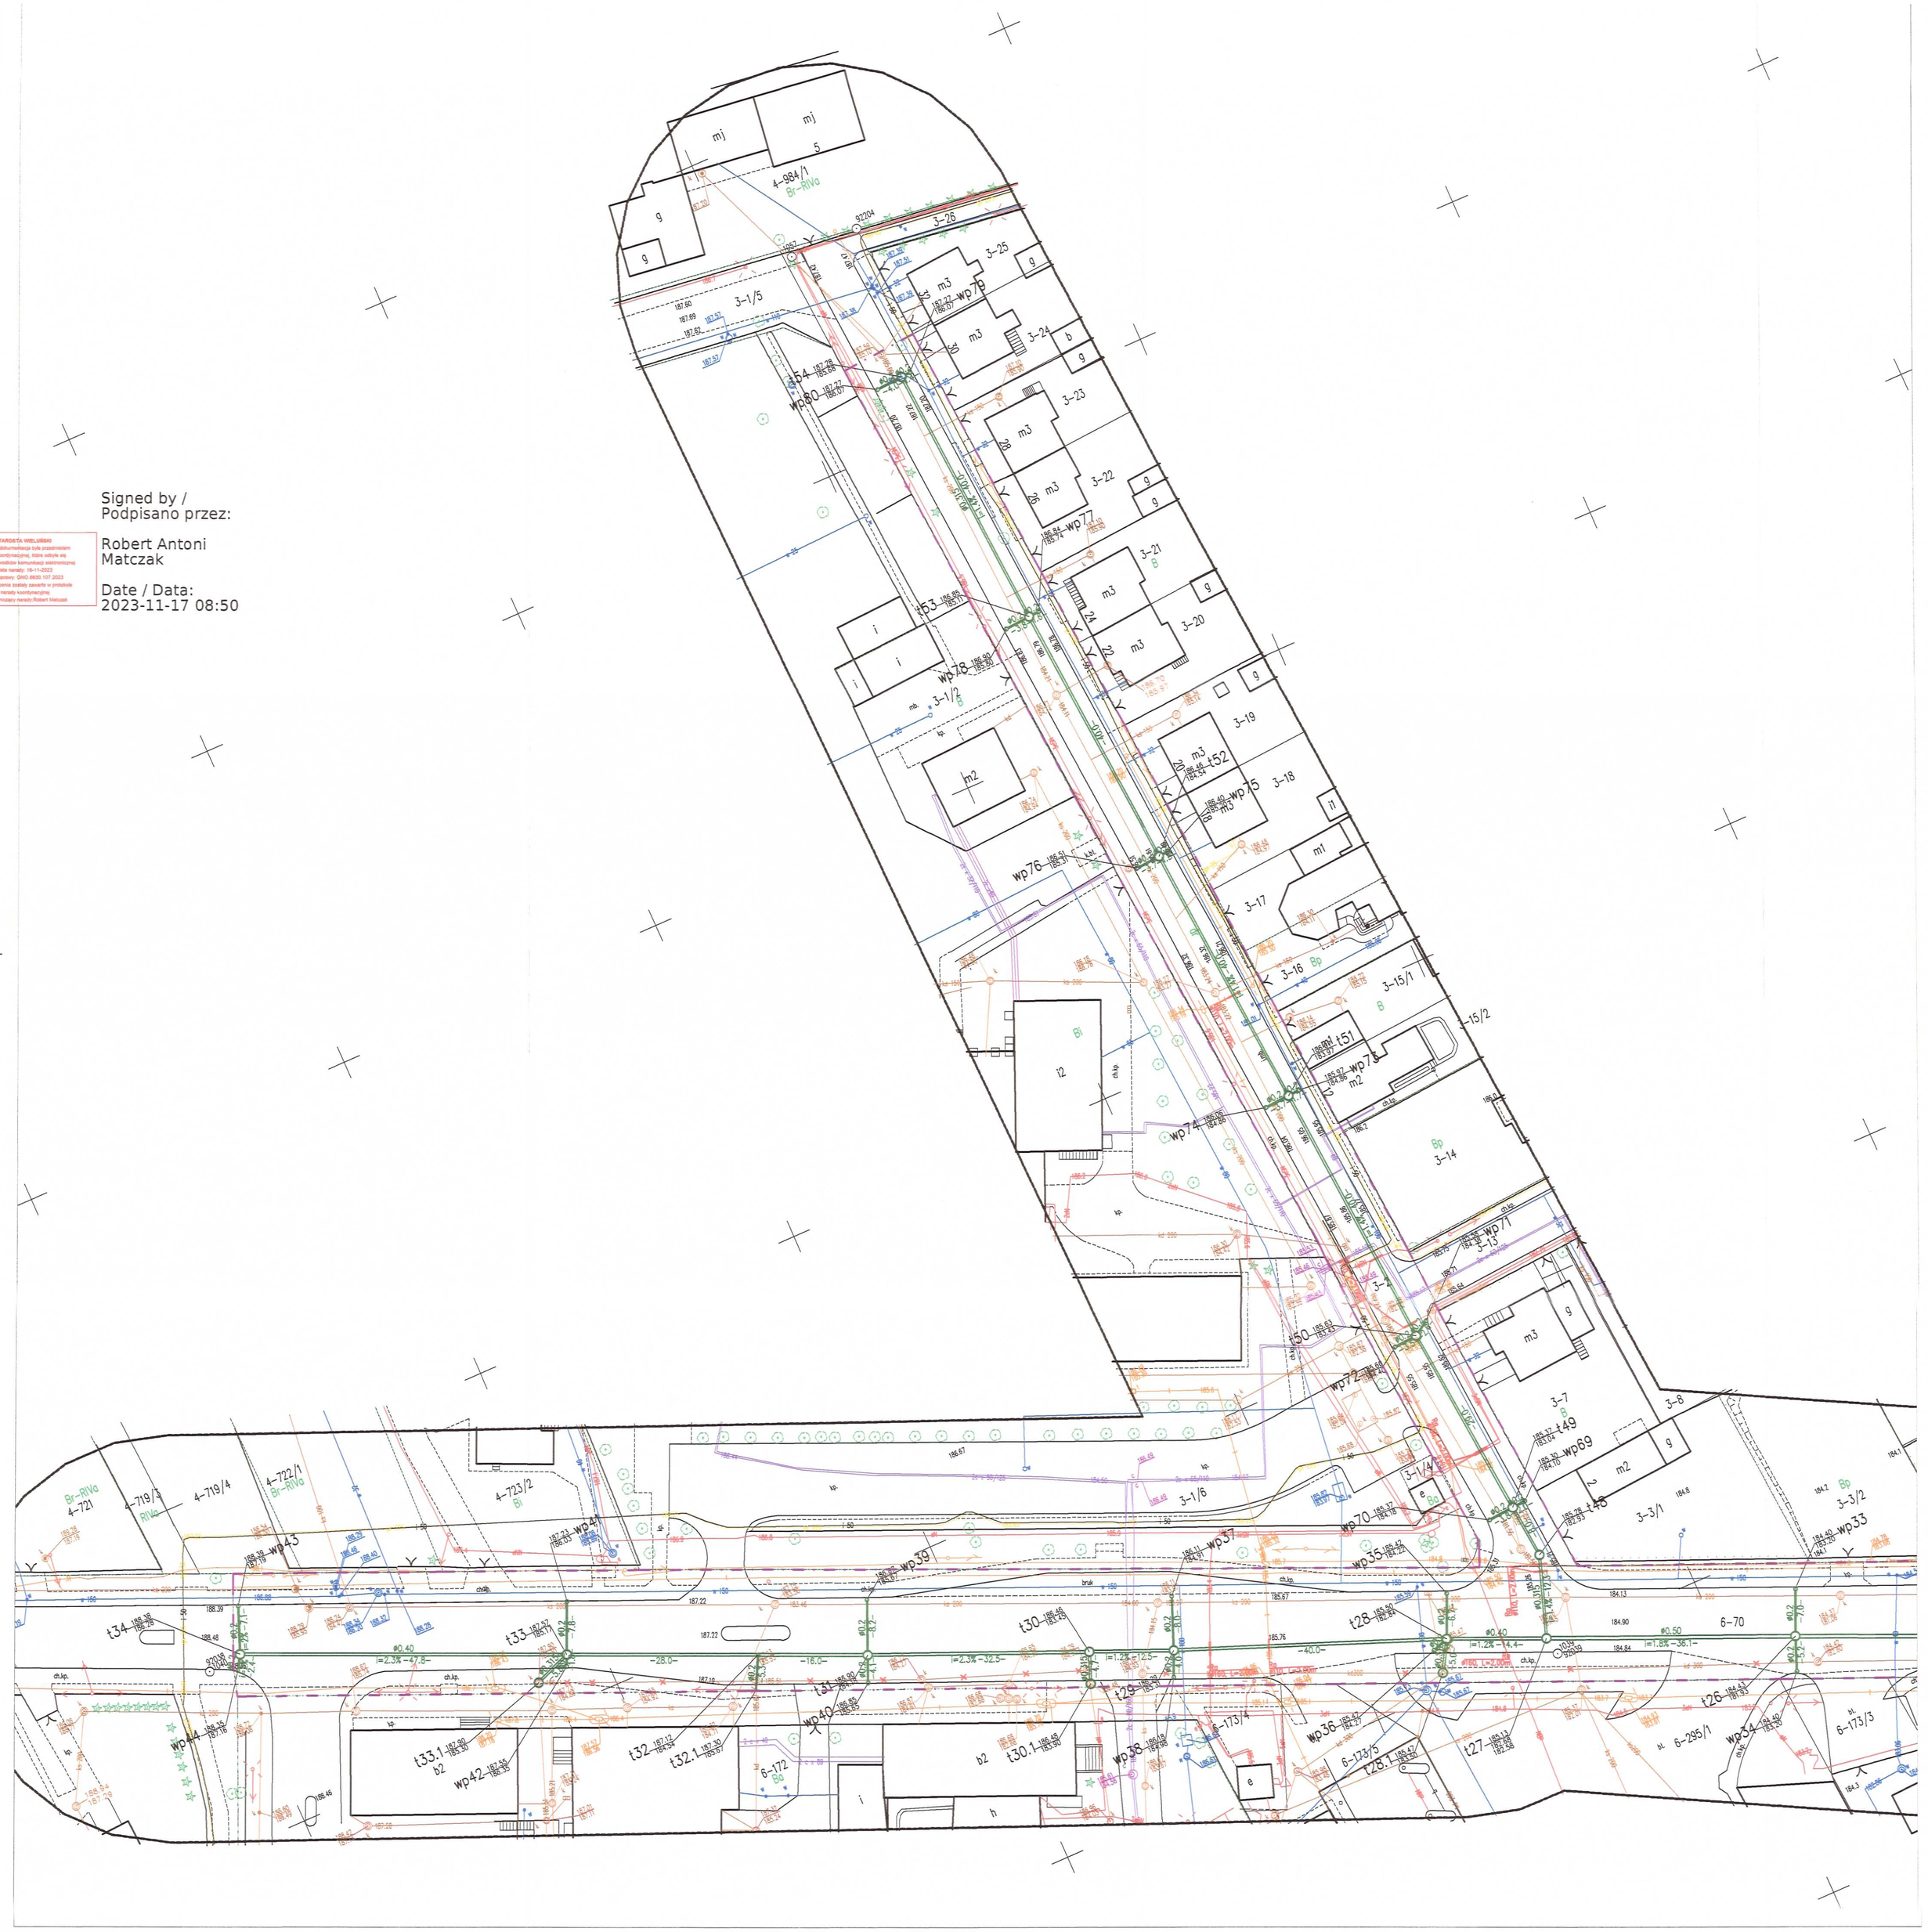

Lokalizacja: Projekt zagospodarowania
na ulicy ..... w .....
uzgodniono zgodnie z pismem
z dnia 14/12/2023r. nr K.7011.0226.2023
podpis

STAROSTWO POWIATOWE
w Wieluniu

Załącznik Nr 1 do decyzji
z dnia 29.02.2024 Nr 7/2024
pozwolenie na budowę

Za zgodność z oryginałem
mgr inż. Przemysław Nowak
upr. bud. LOD/4391/PWBS/20

LEGENDA:

- Projektowana sieć kanalizacji deszczowej
- Projektowana sieć kanalizacji deszczowej wg odręb. opracowania i postępowania
- Proj. przebudowa wodociągu - rozwiązanie kolizji
- Istniejąca kanalizacja deszczowa do likwidacji
- Proponowana loklizacja tymczasowych komór roboczych do wykonania przewiertu
- Linia rozgraniczająca teren inwestycji / Obszar objęty wnioskiem
- Granica pasa drogowego drogi krajowej Nr 45

Nazwa:	PRZEBUDOWA I BUDOWA SIECI KANALIZACJI DESZCZOWEJ W UL. TRAUGUTTA-GŁOWACKIEGO W WIELUNIU			
	Imię i Nazwisko	Uprawnienia	Data	Podpis
Projektant:	mgr. inż. Przemysław Nowak	LOD/4391/PWBS/20	22.12.2023	
Sprawdzający:	mgr. inż. Rafał Szawłowski	LOD/3658/PWBS/20	22.12.2023	
Rysunek:	PROJEKT ZAGOSPODAROWANIA TERENU			
Skala: 1:500	Branża: SANITARNA		Nr rysunku PZT-02	