UWAGA: nie wyklucza się istnienia w terenie innych przewodów, o których brak informacji wynika z zaszłości historycznych lub niedopełnienia przepisów zgłoszenia do inwentaryzacji (Ustawa Prawo Geodezyjne i Kartograficzne z 17.05.1989 Lj. Dz. U. z 2017r. poz. 2101)

Projektowane obiekty budowlane: w56/13, w63 174/10, proj w proj 1

MAPA 1:500 DO CELÓW PROJEKTOWYCH (ARK. 3)

Oznaczenie kancelaryjne zgłoszenia pracy geodezyjnej		GNO.6640.1462.2022
Województwo		Wielun
Numery działek ewidencyjnych		140/21 – 530
Obręb ewidencyjny	Identyfikator	101708.4.0004 – 101708.5.0004
	Nazwa	Wieluń, obr. 4 – Dąbrowa
Jednostka ewidencyjna	Identyfikator	101708.4 – 101708.5
	Nazwa	Wieluń – Dąbrowa
Sekcje		1:500 6.151.26.11.3.3 – 6.151.25.15.3.1
Nazwa układu współrzędnych	Prostokątnych płaskich	2000/18
	Wysokości	PL-EVRF2007-NH
Oznaczenie granic obszaru, który był przedmiotem aktualizacji		— — — —
Oznaczenie i informacje o skażeniach gruntowych mających wpływ na zagospodarowanie gruntów, zlokalizowanych w granicach projektowanej inwestycji		
Oznaczenie i symbol konturu użytku gruntowego, który nie jest ujawniony w bazie danych ewidencji gruntów i budynków		
Stan aktualny na dzień	16.12.2022	
Data sporządzenia mapy	16.12.2022	
Mapę sporządził	Bartłomiej Kaczmarek	
Numer księgi radcki	ks. nr 571/2022	
Kierownik roboty	mgr inż. Ireneusz Kruk	

Firma: GEO-POMIAR s.c.
98-300 Wieluń, ul. Kilińskiego 23
tel./fax 43 843 43 78
NIP 6222087788

GEODETA UPRAWNIONY nr uprawn. 8921 mgr inż. Ireneusz Kruk

Szkic lokalizacji roboty Skala 1:30000

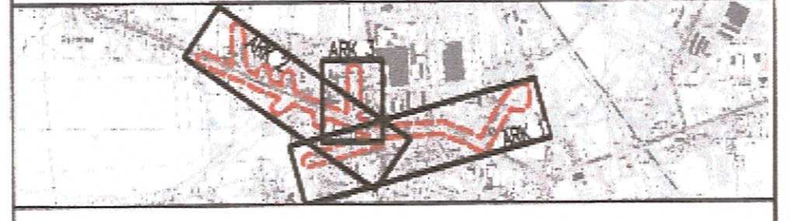

Oświadczam, że niniejszy dokument został opracowany w wyniku prac geodezyjnych i kartograficznych których rezultaty zawiera operat techniczny pozytywnie zweryfikowany. Jednocześnie informuję, że jestem świadomy odpowiedzialności karnej za złożenie fałszywego oświadczenia.

Identyfikator zgłoszenia prac geodezyjnych	GNO. 6640. 1462. 2022
Organ służby geodezyjnej, który otrzymał zgłoszenie	Starosta Wieluński
Wykonawca prac geodezyjnych	GEO-POMIAR S.C. 27 STY 2023
Nr oraz data sporządzenia dokumentu zawierającego wynik pozytywnej weryfikacji	GNO. 6640. 1462. 2022
Imię i nazwisko oraz numer uprawnień zawodowych kierownika prac	mgr inż. Ireneusz Kruk Nr uprawnień 8921

GEODETA UPRAWNIONY nr uprawn. 8921 mgr inż. Ireneusz Kruk

STAROSTA WIELUŃSKI
Na podstawie art. 4 ust. 1 ustawy z dnia 17 maja 1989 r. o geodezji i kartografii (t.j. Dz. U. z 2017 r. poz. 2101 z późn. zm.) oraz art. 29 ust. 1 ustawy z dnia 7 lipca 1994 r. Prawo budowlane (t.j. Dz. U. z 2021 r. poz. 264 z późn. zm.)
Data wpływu: 16.1.2023
Znak sprawy: GNO.6640.1462.2022
Uwagi: zgłoszenie zawiera zakres prac geodezyjnych o charakterze kartograficznym
Przekazuje do użytku: Robert Matczak

Signed by / Podpisano przez: Robert Antoni Matczak

Date / Data: 2023-11-17 08:50

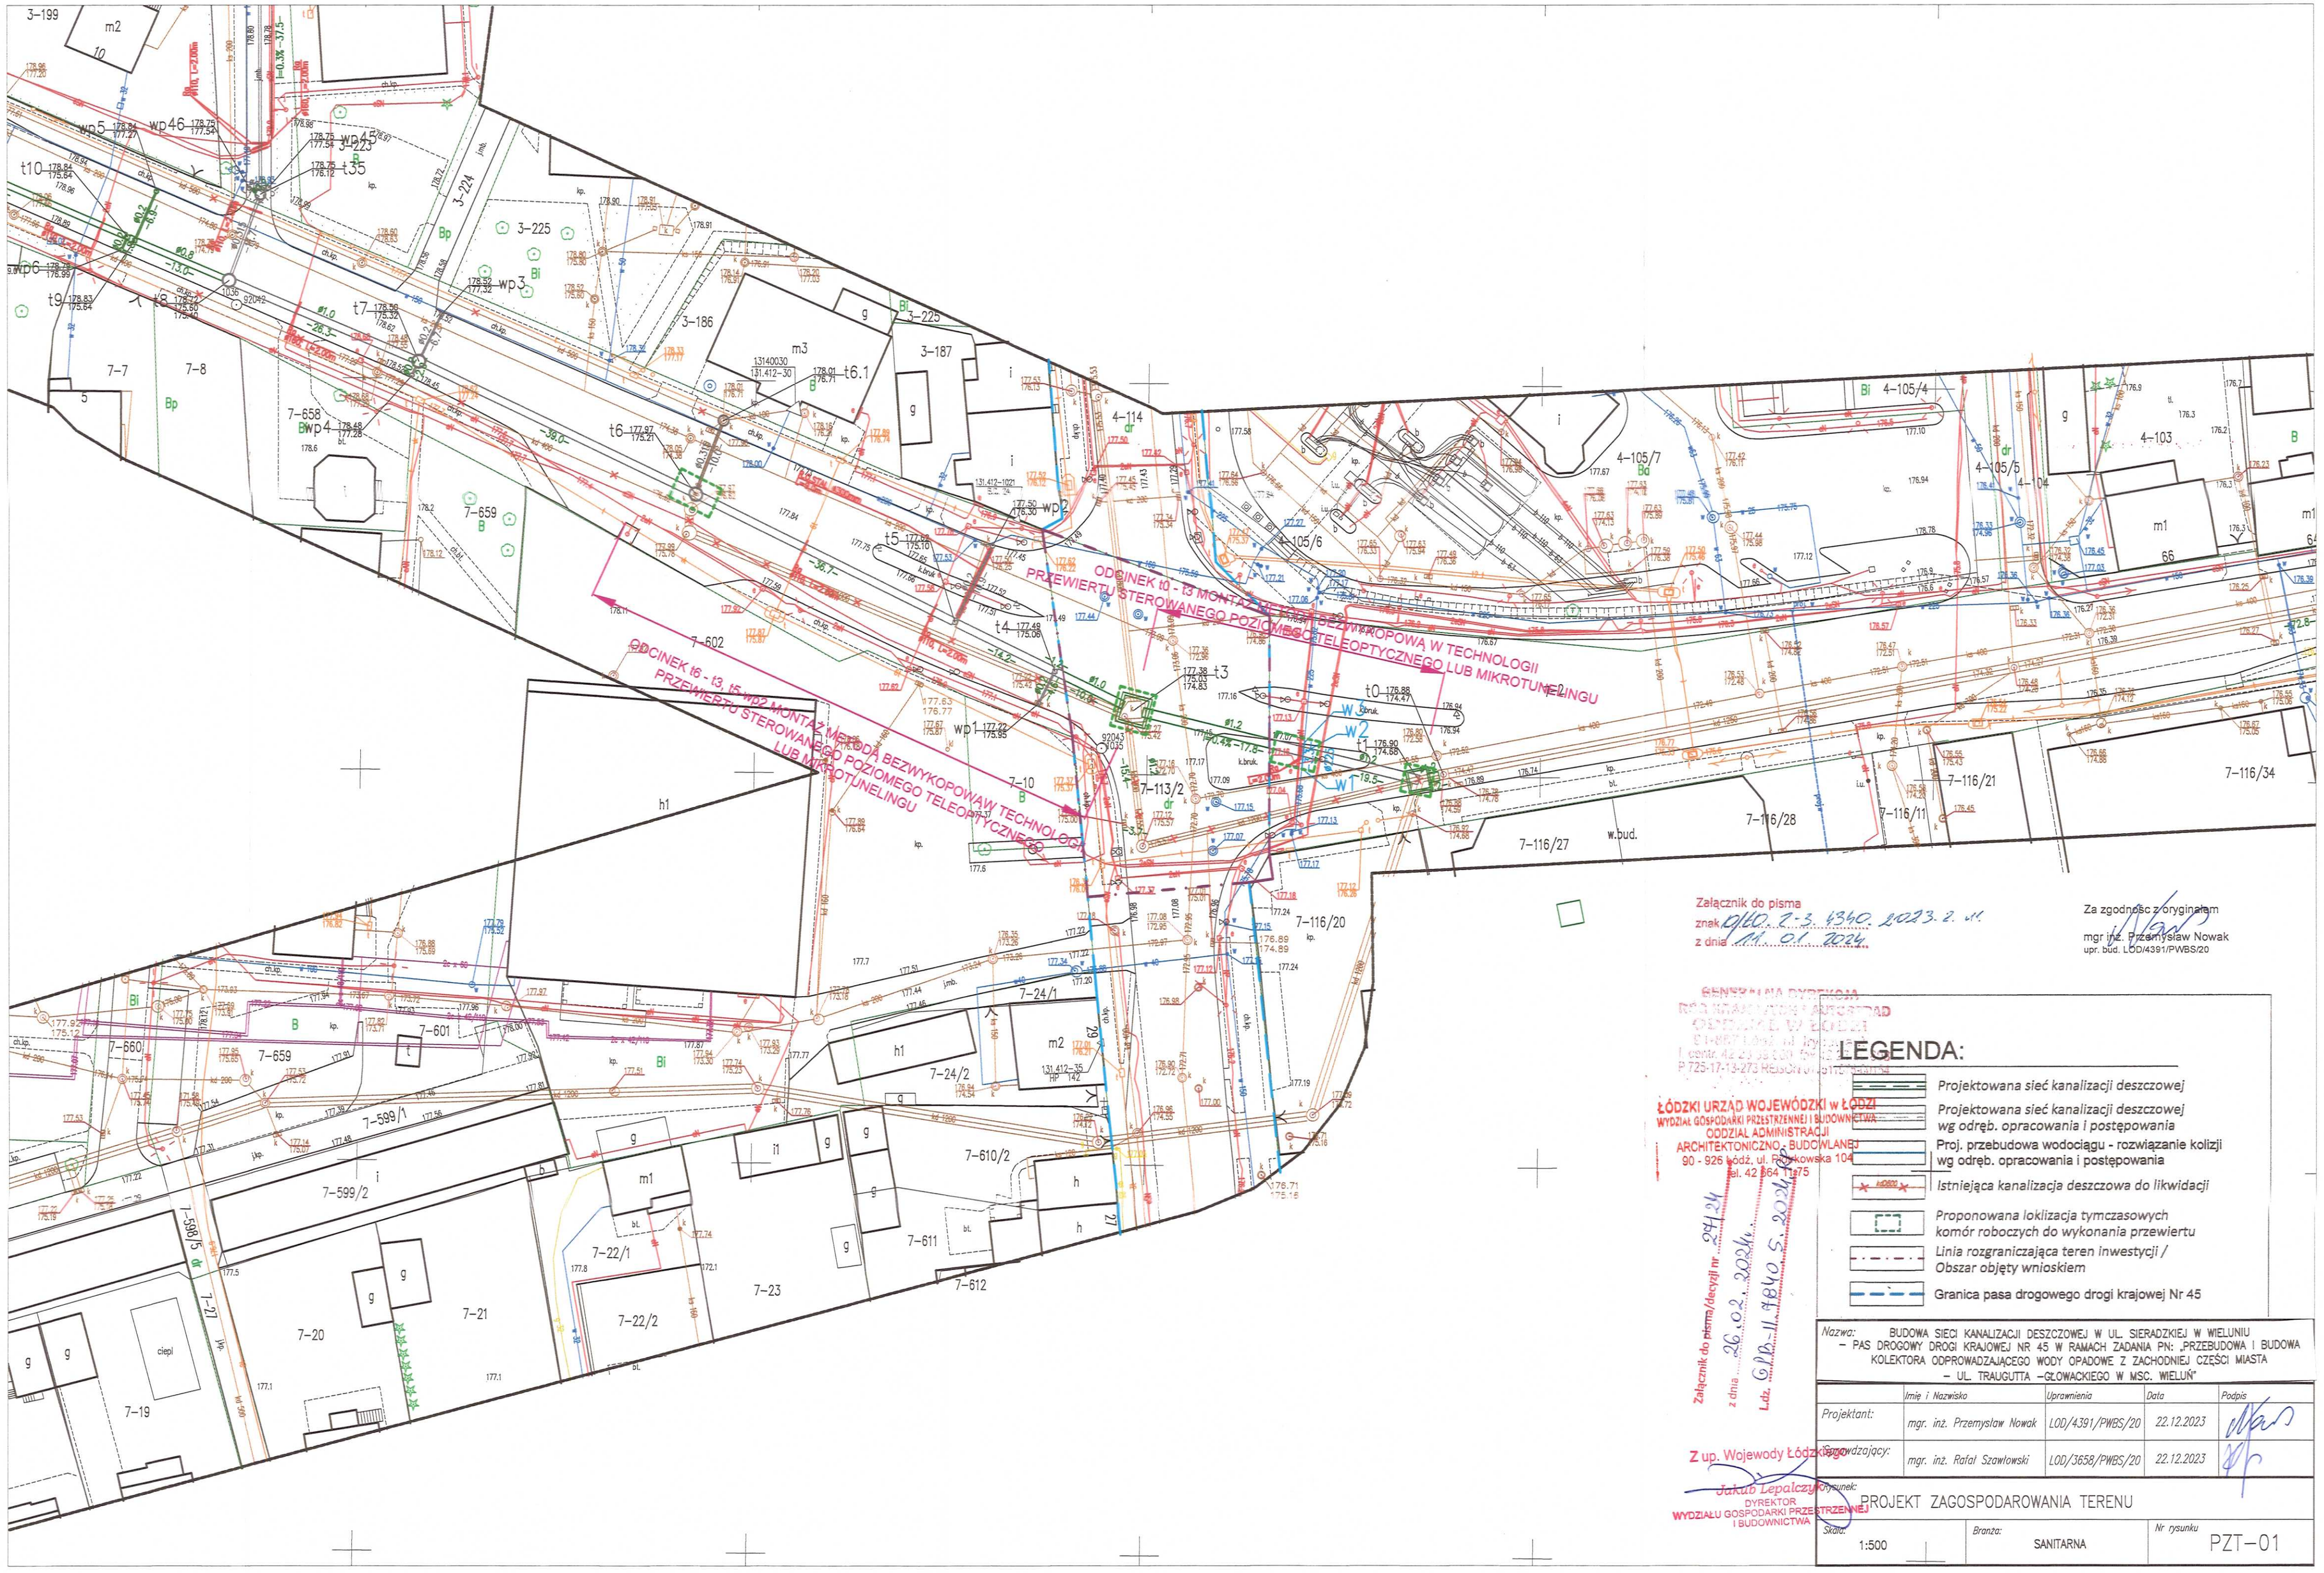

Załącznik do pisma znak GNO.2.3.1340.2023.2.JK z dnia 01.02.2024

Za zgodność z oryginałem mgr inż. Przemysław Nowak upr. bud. LOD/4391/PWBS/20

GENERALNA DYREKCJA DRÓG INWESTYCYJNYCH I EKSPLOATACJI
ODDZIAŁ W ŁODZI
ul. Rydzowa 14, 42-200 Częstochowa
P 725-17-13-273 REGON 015...

ŁÓDZKI URZĄD WOJEWÓDZKI w ŁODZI
WYDZIAŁ GOSPODARKI PRZESTRZENNEJ I BUDOWNICTWA
ODDZIAŁ ADMINISTRACJI ARCHITEKTONICZNO-BUDOWLANEJ
90 - 926 Łódź, ul. Piotrkowska 104
tel. 42 664 71 75

Załącznik do pisma/decyzji nr 257/24 z dnia 26.02.2024 Lab. GPD.-II.7840.5.2024.JK

Z up. Wojewody Łódzkiego
Jakub Lepalczyk
DYREKTOR WYDZIAŁU GOSPODARKI PRZESTRZENNEJ I BUDOWNICTWA

LEGENDA:

- Projektowana sieć kanalizacji deszczowej
- Projektowana sieć kanalizacji deszczowej wg odręb. opracowania i postępowania
- Proj. przebudowa wodociągu - rozwiązanie kolizji wg odręb. opracowania i postępowania
- Istniejąca kanalizacja deszczowa do likwidacji
- Proponowana lokalizacja tymczasowych komór roboczych do wykonania przewiertu
- Linia rozgraniczająca teren inwestycji / Obszar objęty wnioskiem
- Granica pasa drogowego drogi krajowej Nr 45

Nazwa: BUDOWA SIECI KANALIZACJI DESZCZOWEJ W UL. SIERADZKIEJ W WIELUNIU – PAS DROGOWY DROGI KRAJOWEJ NR 45 W RAMACH ZADANIA PN: „PRZEBUDOWA I BUDOWA KOLEKTORA ODPROWADZAJĄCEGO WODY OPADOWE Z ZACHODNIEJ CZĘŚCI MIASTA – UL. TRAUGUTTA –GŁOWACKIEGO W MSC. WIELUŃ"

	Imię i Nazwisko	Uprawnienia	Data	Podpis
Projektant:	mgr. inż. Przemysław Nowak	LOD/4391/PWBS/20	22.12.2023	
Sprawdzający:	mgr. inż. Rafał Szawłowski	LOD/3658/PWBS/20	22.12.2023	

Rysunek: PROJEKT ZAGOSPODAROWANIA TERENU

Skala:	Branża:	Nr rysunku
1:500	SANITARNA	PZT–01