



BIURO
PROJEKTÓW

EGZEMPLARZ NR 1

APS Biuro Projektów Budownictwa
ul. Działkowa 19 | 65-767 Zielona Góra
tel.: 68/453 59 91 | fax: 68/453 59 94
NIP 926-117-87-53 | Regon 978051655

www.apsbiuroprojektow.pl

aps@apsbiuroprojektow.pl

Nr teczki

01



NAZWA INWESTYCJI: **Budowa drogi ul. Racula-Zielna w Zielonej Górze**

ADRES INWESTYCJI: Zielona Góra, ul. Racula-Zielna
działki nr 176/1, 493/2, 508/3, – obręb 0044 miasta Zielona Góra,

KATEGORIA OBIEKTU: **XXV – drogi**

INWESTOR: **Miasto Zielona Góra**
ul. Podgórna 22
65-213 Zielona Góra

OPRACOWANIE: **MAPA DO CELÓW PROJEKTOWYCH**

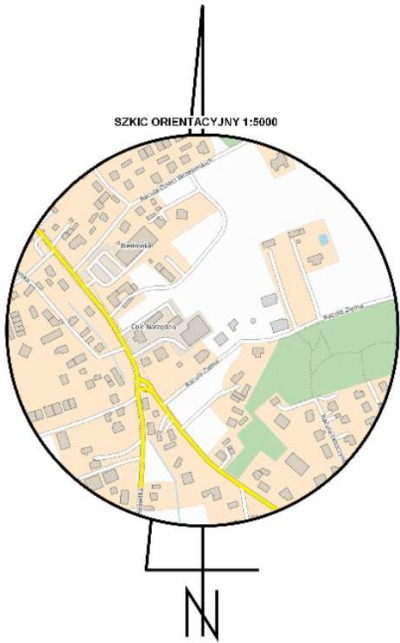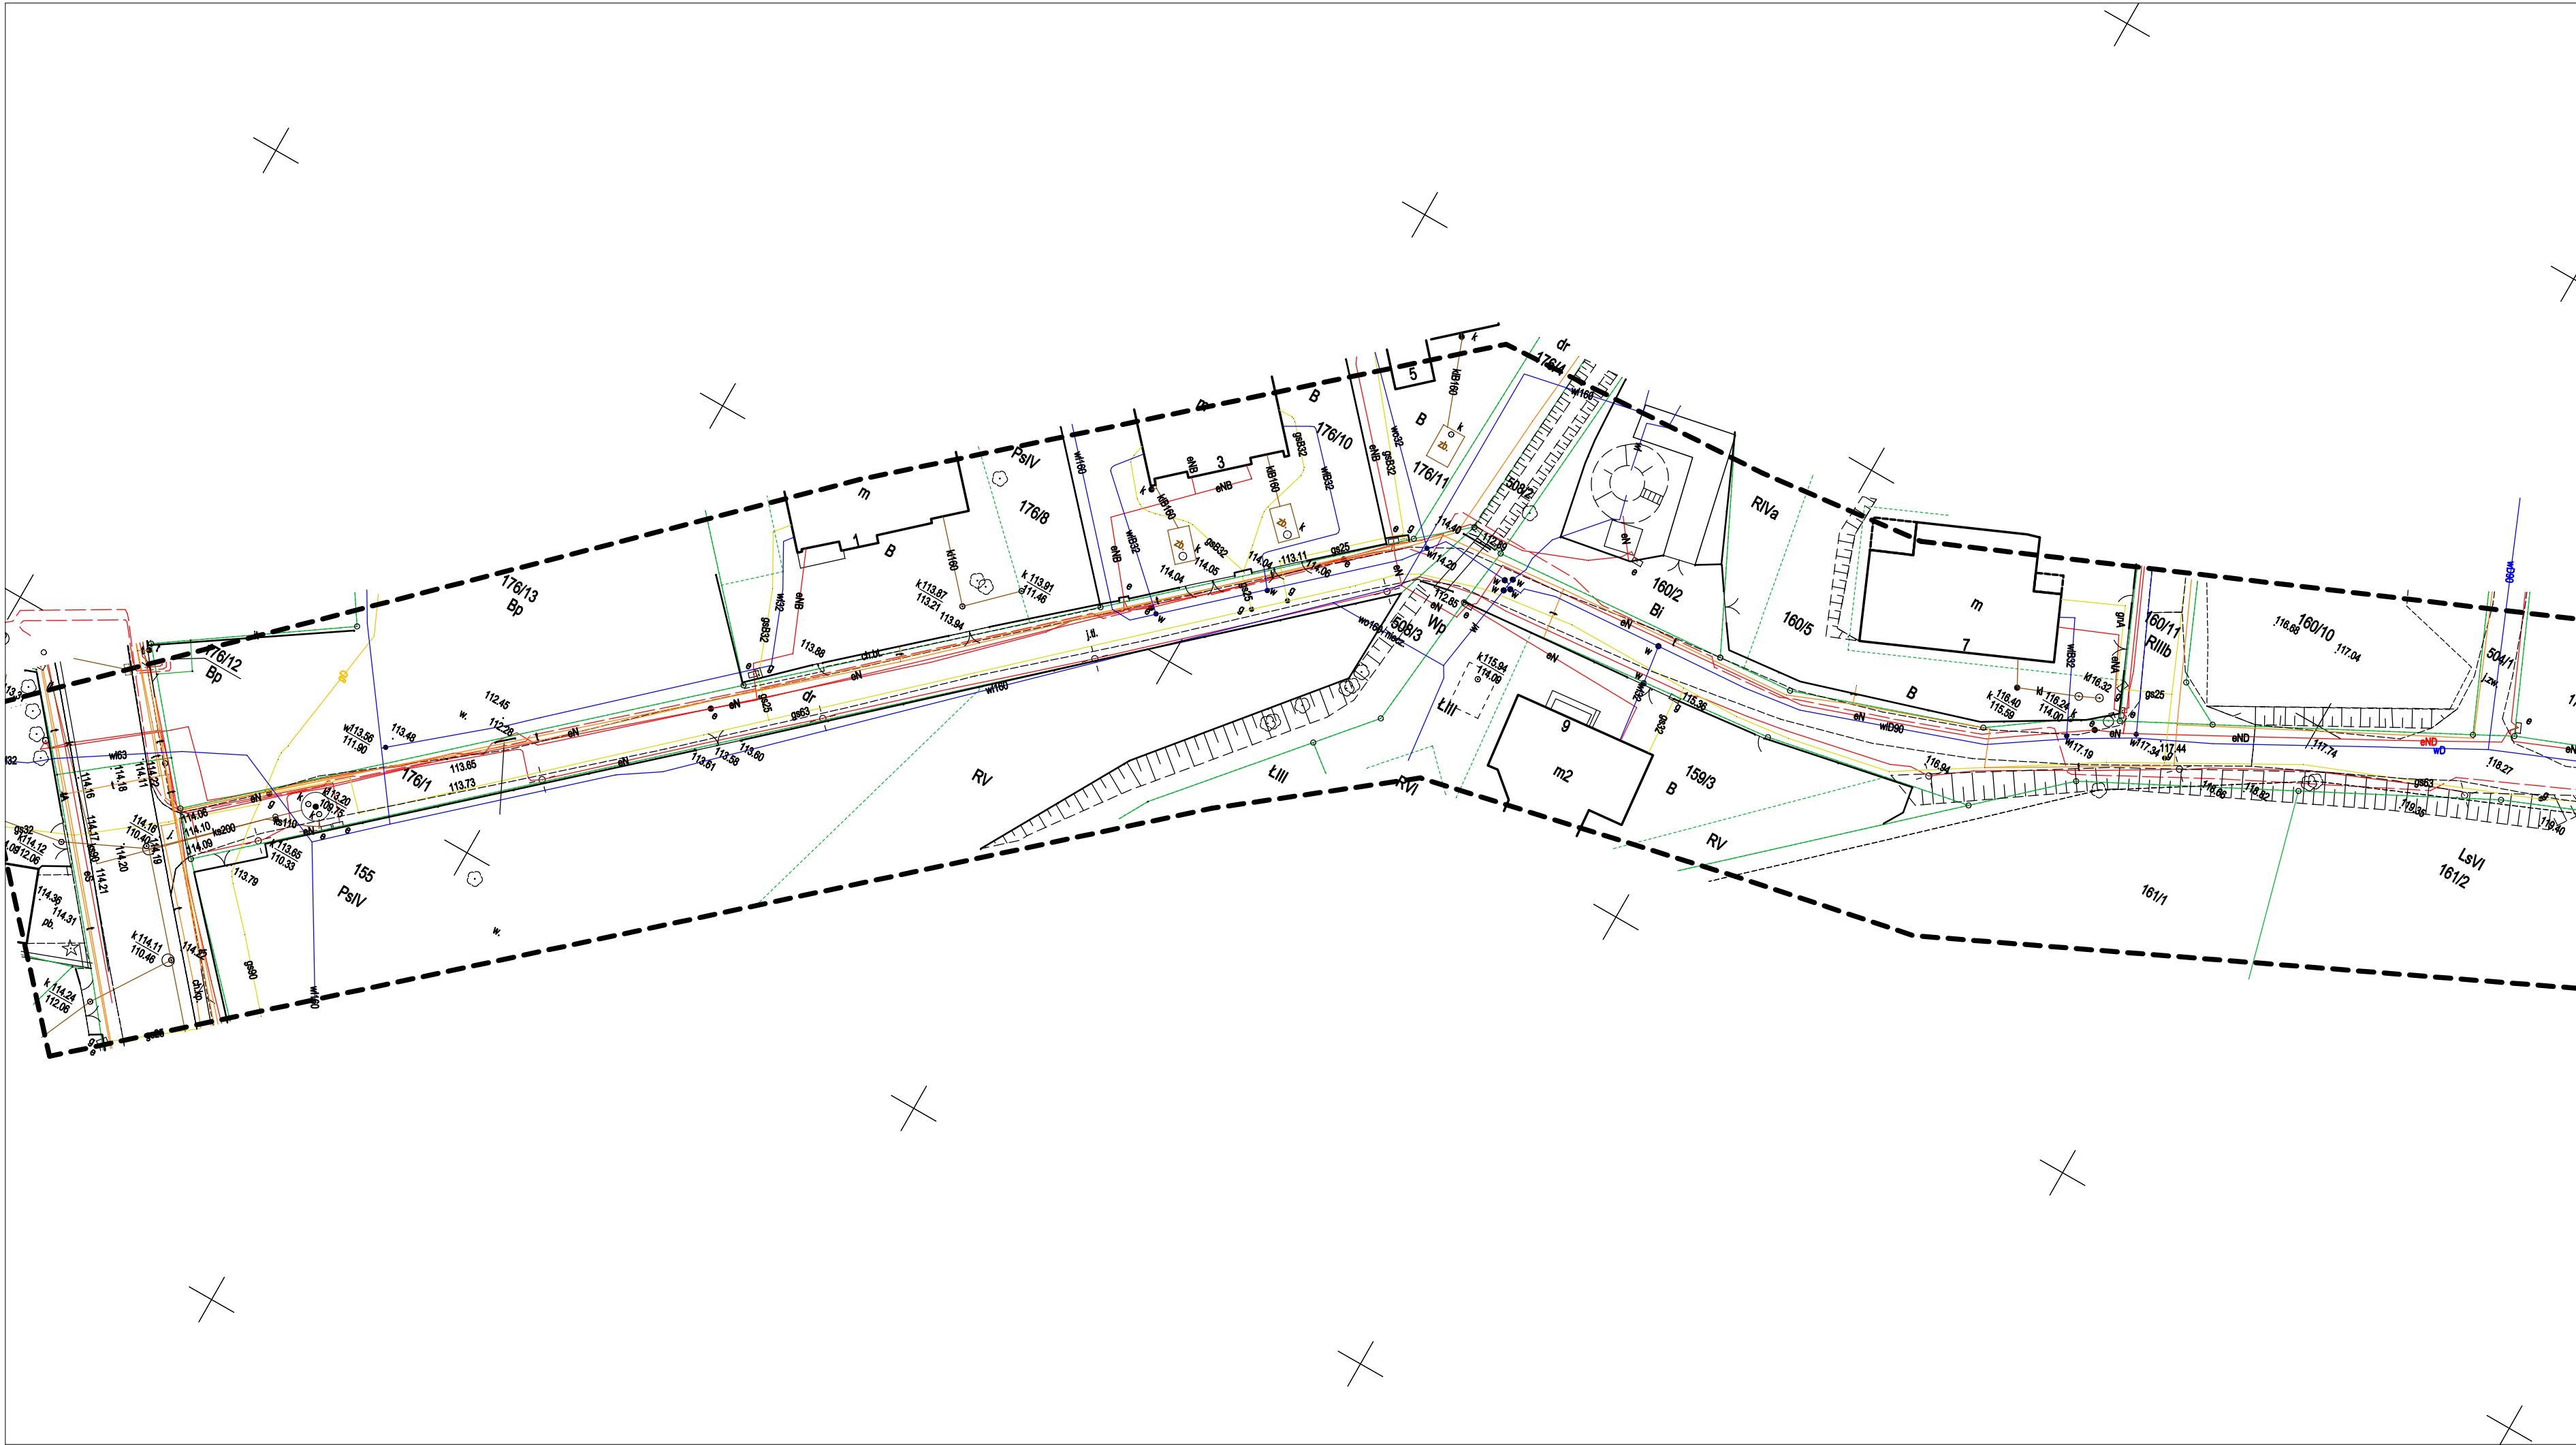

MAPA DO CELÓW PROJEKTOWYCH	
Województwo: lubuskie Miasto: Zielona Góra Ulica: Racula-Zielna Obręb: 0044 Numer jednostki ewidencyjnej: 086201_1 Nr działek: 491/2, 176/1, 508/3, 493/2	Skala: 1 : 500 Układ współrzędnych: 2000/15 Poziom odniesienia wysokości: PL-EVRF2007-NH Id. zgłoszenia: DR-GE.6640.1913.2024.AS
Mapę do celów projektowych sporządzono na podstawie: I. Istniejącej numerycznej mapy zasadniczej w skali 1:500, układ 2000/15 - sekcje: 5.166.25.10.4.3, 5.166.25.15.2.1 oraz wywiada terenowego wykonanego w lutym 2024r. II. Granice wykazane na niniejszej mapie zostały przyjęte z numerycznej mapy ewidencyjnej.	
Informacje dodatkowe: 1. Linia przerywana oznacza zakres pomiaru. 2. Nie wykazuje się zmian w terenie innych niż wykazanych na niniejszej mapie sieci, urządzeń podziemnych, które nie były zgłoszone do inwentaryzacji powykonawczej. 3. Dla działek objętych zakresem niniejszej mapy nie ustalono obciążeń służebności gruntowych ujawnionymi w księgach wieczystych.	
Oświadczam, że niniejszy dokument został opracowany w wyniku prac geodezyjnych i kartograficznych, których rezultaty zawiera opartą technicznie pozytywnie zweryfikowany. Jednocześnie informuję, że jestem świadomy odpowiedzialności karnej za złożenie fałszywego oświadczenia. Organ służby geodezyjnej, który otrzymał zgłoszenie: PREZYDENT MIASTA ZIELONA GÓRA Identyfikator zgłoszenia prac geodezyjnych: DR-GE.6640.1913.2024.AS Protokół nr 1 z dnia 03.03.2025r. (P.0862.2025.352)	
Mapę sporządził: 04.03.2025 r.	
GEODETA-SPRAWOZDAWCA mgr inż. Bartosz Ratowicz nr upr. 21995 tel. kom. 606 266 812	ZENIT USŁUGI GEODEZYJNE BARTOSZ RATOWICZ ul. Obywatelska 33A/15 65-736 Zielona Góra, tel. 606 186 622 NIP 7921617655, REGON 081130930
Kierownik jednostki wykonawstwa geodezyjnego, Bartosz Ratowicz nr uprawnień: 21995, zakres: 1	Nazwa jednostki wykonawstwa geodezyjnego.