



Nr teczki
1B

NAZWA INWESTYCJI: **Budowa drogi ul. Racula-Zielna w Zielonej Górze**

ADRES INWESTYCJI: **Zielona Góra, ul. Racula-Zielna**
działki nr 176/1, 493/2, 508/3, – obręb 0044 miasta Zielona Góra,

KATEGORIA OBIEKTU: **XXV – drogi**

INWESTOR: **Miasto Zielona Góra**
ul. Podgórna 22
65-424 Zielona Góra

OPRACOWANIE: **PROJEKT STAŁEJ ORGANIZACJI RUCHU**

BRANŻA	IMIĘ I NAZWISKO	UPRAWNIENIA SPECJALNOŚCI NR CZŁONKOWSKI IZBY ZAWODOWEJ	PODPIS
DROGOWA PROJEKTANT	mgr inż. Paweł Stankiewicz	22/75/WZDP – dróg /LBS/BD/0987/01	



PREZYDENT MIASTA ZIELONA GÓRA

ul. Podgórna 22
65- 424 Zielona Góra

Zielona Góra, 12 lipca 2024 r.

DZ-RD.7220.2.58.2024.KW
KW.29669.2024

APS Biuro Projektów Budownictwa
ul. Działkowa 19
65-767 Zielona Góra

Na podstawie art. 10 ust. 6 ustawy z dnia 20 czerwca 1997r. – Prawo o ruchu drogowym (Dz.U. z 2023r., poz. 1047 tekst jednolity z późniejszymi zmianami) w związku z § 8, ust. 2, pkt.1, lit. b Rozporządzenia Ministra Infrastruktury z dnia 23 września 2003r. w sprawie szczegółowych warunków zarządzania ruchem na drogach oraz wykonywania nadzoru nad tym zarządzeniem (Dz. U. z 2017r. poz. 784) po rozpatrzeniu wniosku **APS Biura Projektów Budownictwa (APS-07/22/USr/49/24) z dnia 04.07.2024r** – jako organ zarządzający ruchem na drogach publicznych na terenie Miasta Zielona Góra.

Zatwierdzam z uwagami na planie

projekt docelowej organizacji ruchu w pasie drogowym ulicy Racula-Zielna – działki 176/1, 493/2 (droga wewnętrzna) oraz opiniuję pozytywnie lokalizację dotyczącą działki 508/3 Wody Polskie), wszystkie działki obszar zabudowany obr.ew.nr 0044 (Racula) w miejscowości Zielona Góra, dla zadania: „**Budowa drogi ulica Racula-Zielna w Zielonej Górze**”.

z up. PREZYDENTA MIASTA
Krzysztof Staniszewski
zastępca dyrektora
Departamentu Zarządzania Drogami

Termin wprowadzenia:
- do 2 lat od daty zatwierdzenia

ZAWARTOŚĆ OPRACOWANIA

I. OPIS TECHNICZNY	
1. Podstawa opracowania	
2. Przedmiot inwestycji	
3. Opis stanu istniejącego	
4. Opis projektowanych rozwiązań	
4.1. Oznakowanie pionowe	
4.2. Oznakowanie poziome	
4.3. Urządzenia bezpieczeństwa ruchu drogowego	
5. Przewidywany termin wprowadzenia organizacji ruchu	
6. Uwagi	

II. RYSUNKI	
1. Plan orientacyjny	skala 1:10 000 rys. 0/D
2. Projekt stałej organizacji ruchu	skala 1:500 rys. 1/SOR

Budowa drogi ul. Racula-Zielna w Zielonej Górze

4.1. OZNAKOWANIE PIONOWE

Projektuje się oznakowanie pionowe w obszarze objętym opracowaniem. Dokładny sposób oznakowania pionowego pokazano na rys. 1/SOR.

Znaki projektowane posiadają kolorystykę zgodną z rzeczywistością.

Do oznakowania pionowego należy zastosować znaki małe (M), o licach zabezpieczonych folią odbłaskową II generacji, krawędziach podwójnie giętych z blachy ocynkowanej.

Projektowane znaki pionowe:

- | | |
|-----------------------------------|---------------|
| • D-40 strefa zamieszkania | - 2 szt. |
| • D-41 koniec strefy zamieszkania | - 2 szt. |
| • D-46 droga wewnętrzna | - 2 szt. |
| • D-47 koniec drogi wewnętrznej | - 2 szt. |
| Razem: | 8 szt. |

Projektowane słupki metalowe, ocynkowane, Ø 60,3 mm: - 2 szt.

Przy pracach związanych z usytuowaniem wszystkich znaków pionowych należy zachować szczególną ostrożność i w miarę możliwości wykonać je ręcznie z uwagi na możliwość uszkodzenia istniejącego lub projektowanego uzbrojenia podziemnego bądź to możliwość występowania niezewidencjonowanego uzbrojenia podziemnego.

4.2. OZNAKOWANIE POZIOME

Nie projektuje się oznakowania poziomego w obszarze objętym opracowaniem.

4.3. URZĄDZENIA BEZPIECZEŃSTWA RUCHU DROGOWEGO

Nie projektuje się urządzeń bezpieczeństwa ruchu drogowego w obszarze objętym opracowaniem.

5. PRZEWIDYWANY TERMIN WPROWADZENIA ORGANIZACJI RUCHU

Przewidywany termin wprowadzenia organizacji ruchu: **do końca 2025 r.**


6. UWAGI

Oznakowanie dla przedmiotowych prac należy wykonać, umieścić i ustawić zgodnie z Rozporządzeniem Ministrów Infrastruktury oraz Spraw Wewnętrznych i Administracji z dnia 31 lipca 2002 r. w sprawie znaków i sygnałów drogowych (Dz. U. z 2019 r., poz. 2310 z późn. zm.) z uwzględnieniem załączników nr 1–4 do Rozporządzenia Ministra Infrastruktury z dnia 3 lipca 2003 r. w sprawie szczegółowych warunków technicznych dla znaków i sygnałów drogowych oraz urządzeń bezpieczeństwa ruchu drogowego i warunków ich umieszczania na drogach (Dz. U. z 2019 r., poz. 2311 z późn. zm.).

Nie przewiduje się wystąpienia dodatkowych utrudnień i zagrożeń w ruchu, projektowane rozwiązania mają na celu poprawienie bezpieczeństwa ruchu samochodowego, rowerowego i pieszego.


Projektant:

mgr inż. Paweł Stankiewicz

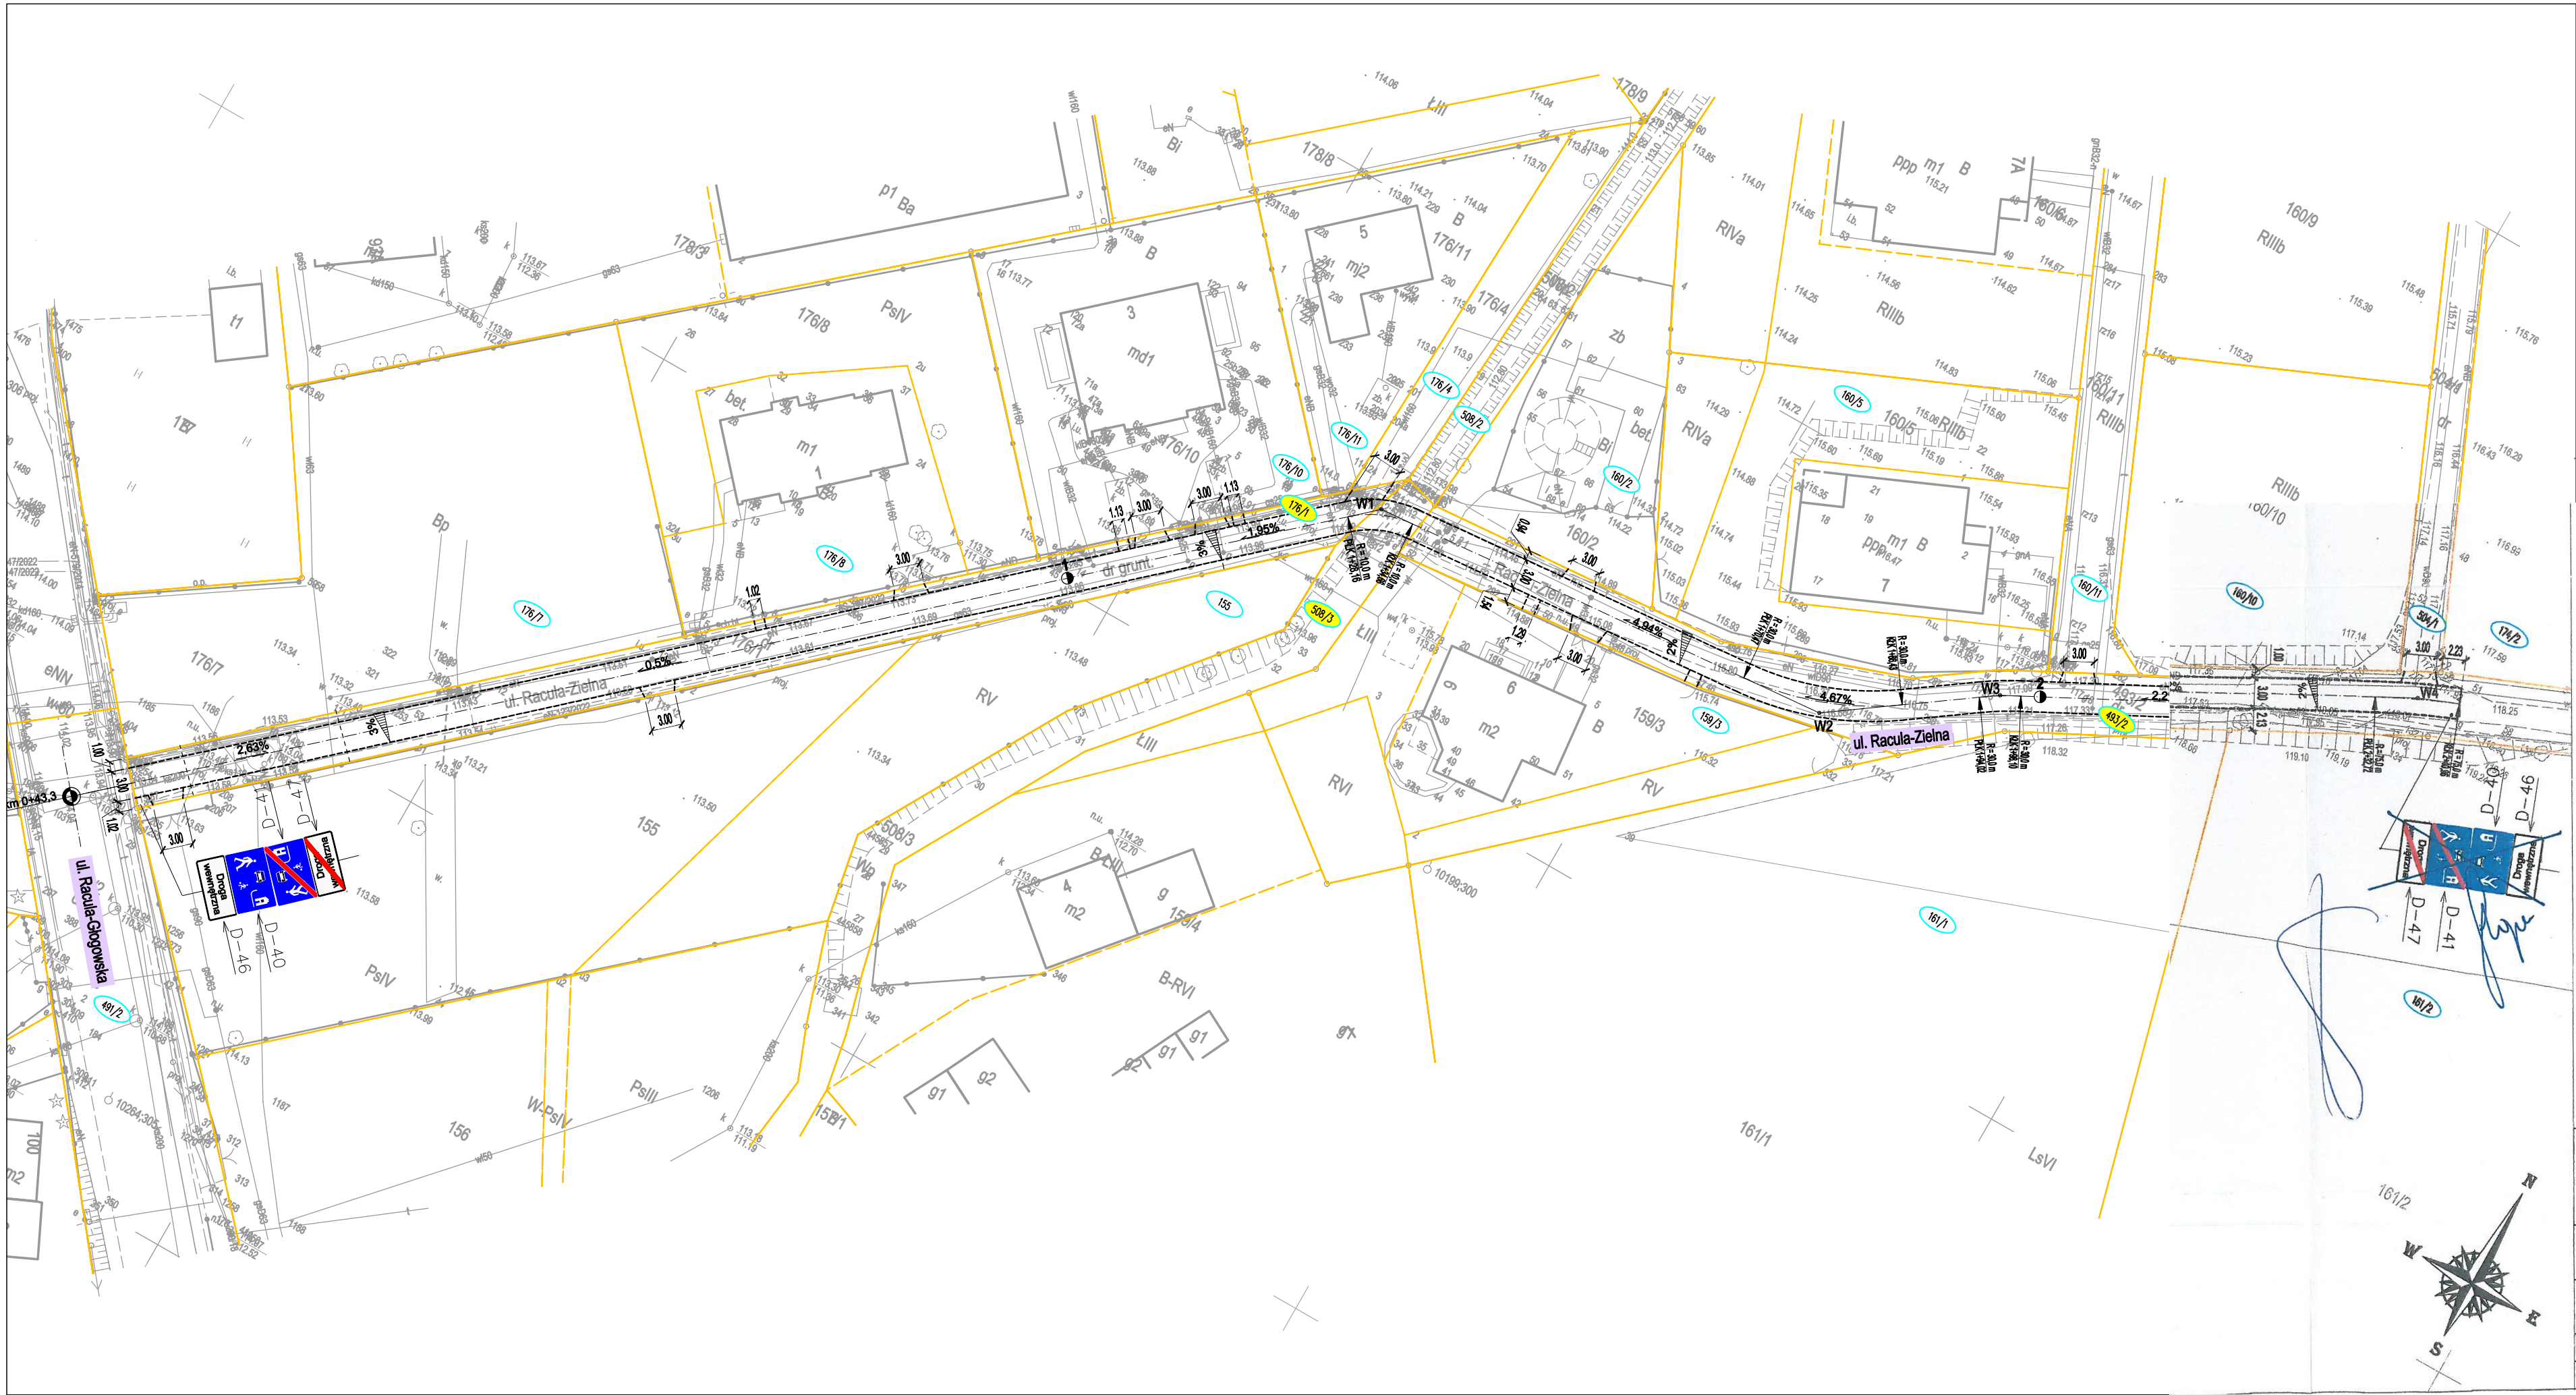

Legenda:

- granice działek
- nr. działek objęte opracowaniem
- nr. działek sąsiednich, nieobjętych opracowaniem
- proj. krawężnik wtopiony 12x30x100 cm
- proj. oś drogi
- nazwy ulic

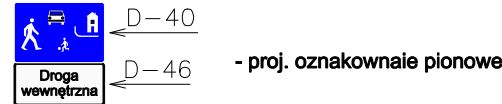

- proj. oznakownia pionowe



APS Biuro Projektów Budownictwa
ul. Działkowa 19 | 65-767 Zielona Góra
tel.: 68/453 59 91 | fax: 68/453 59 94
NIP 926-117-87-53 | Regon 978051655

Obiekt:		Budowa drogi ul. Racula-Zielna w Zielonej Górze		Nr umowy:	07/22	Arkusz:	1/SOR
Przedmiot:		Projekt stałej organizacji ruchu		Skala:		1:500	
Projektant:		mgr inż. P. Stankiewicz		Specjalność:	drogowa	Numer:	22/75/WZDP
Opracowała:		mgr A. Nowicka		Podpis:	[Signature]		Data:
						07/2024	