


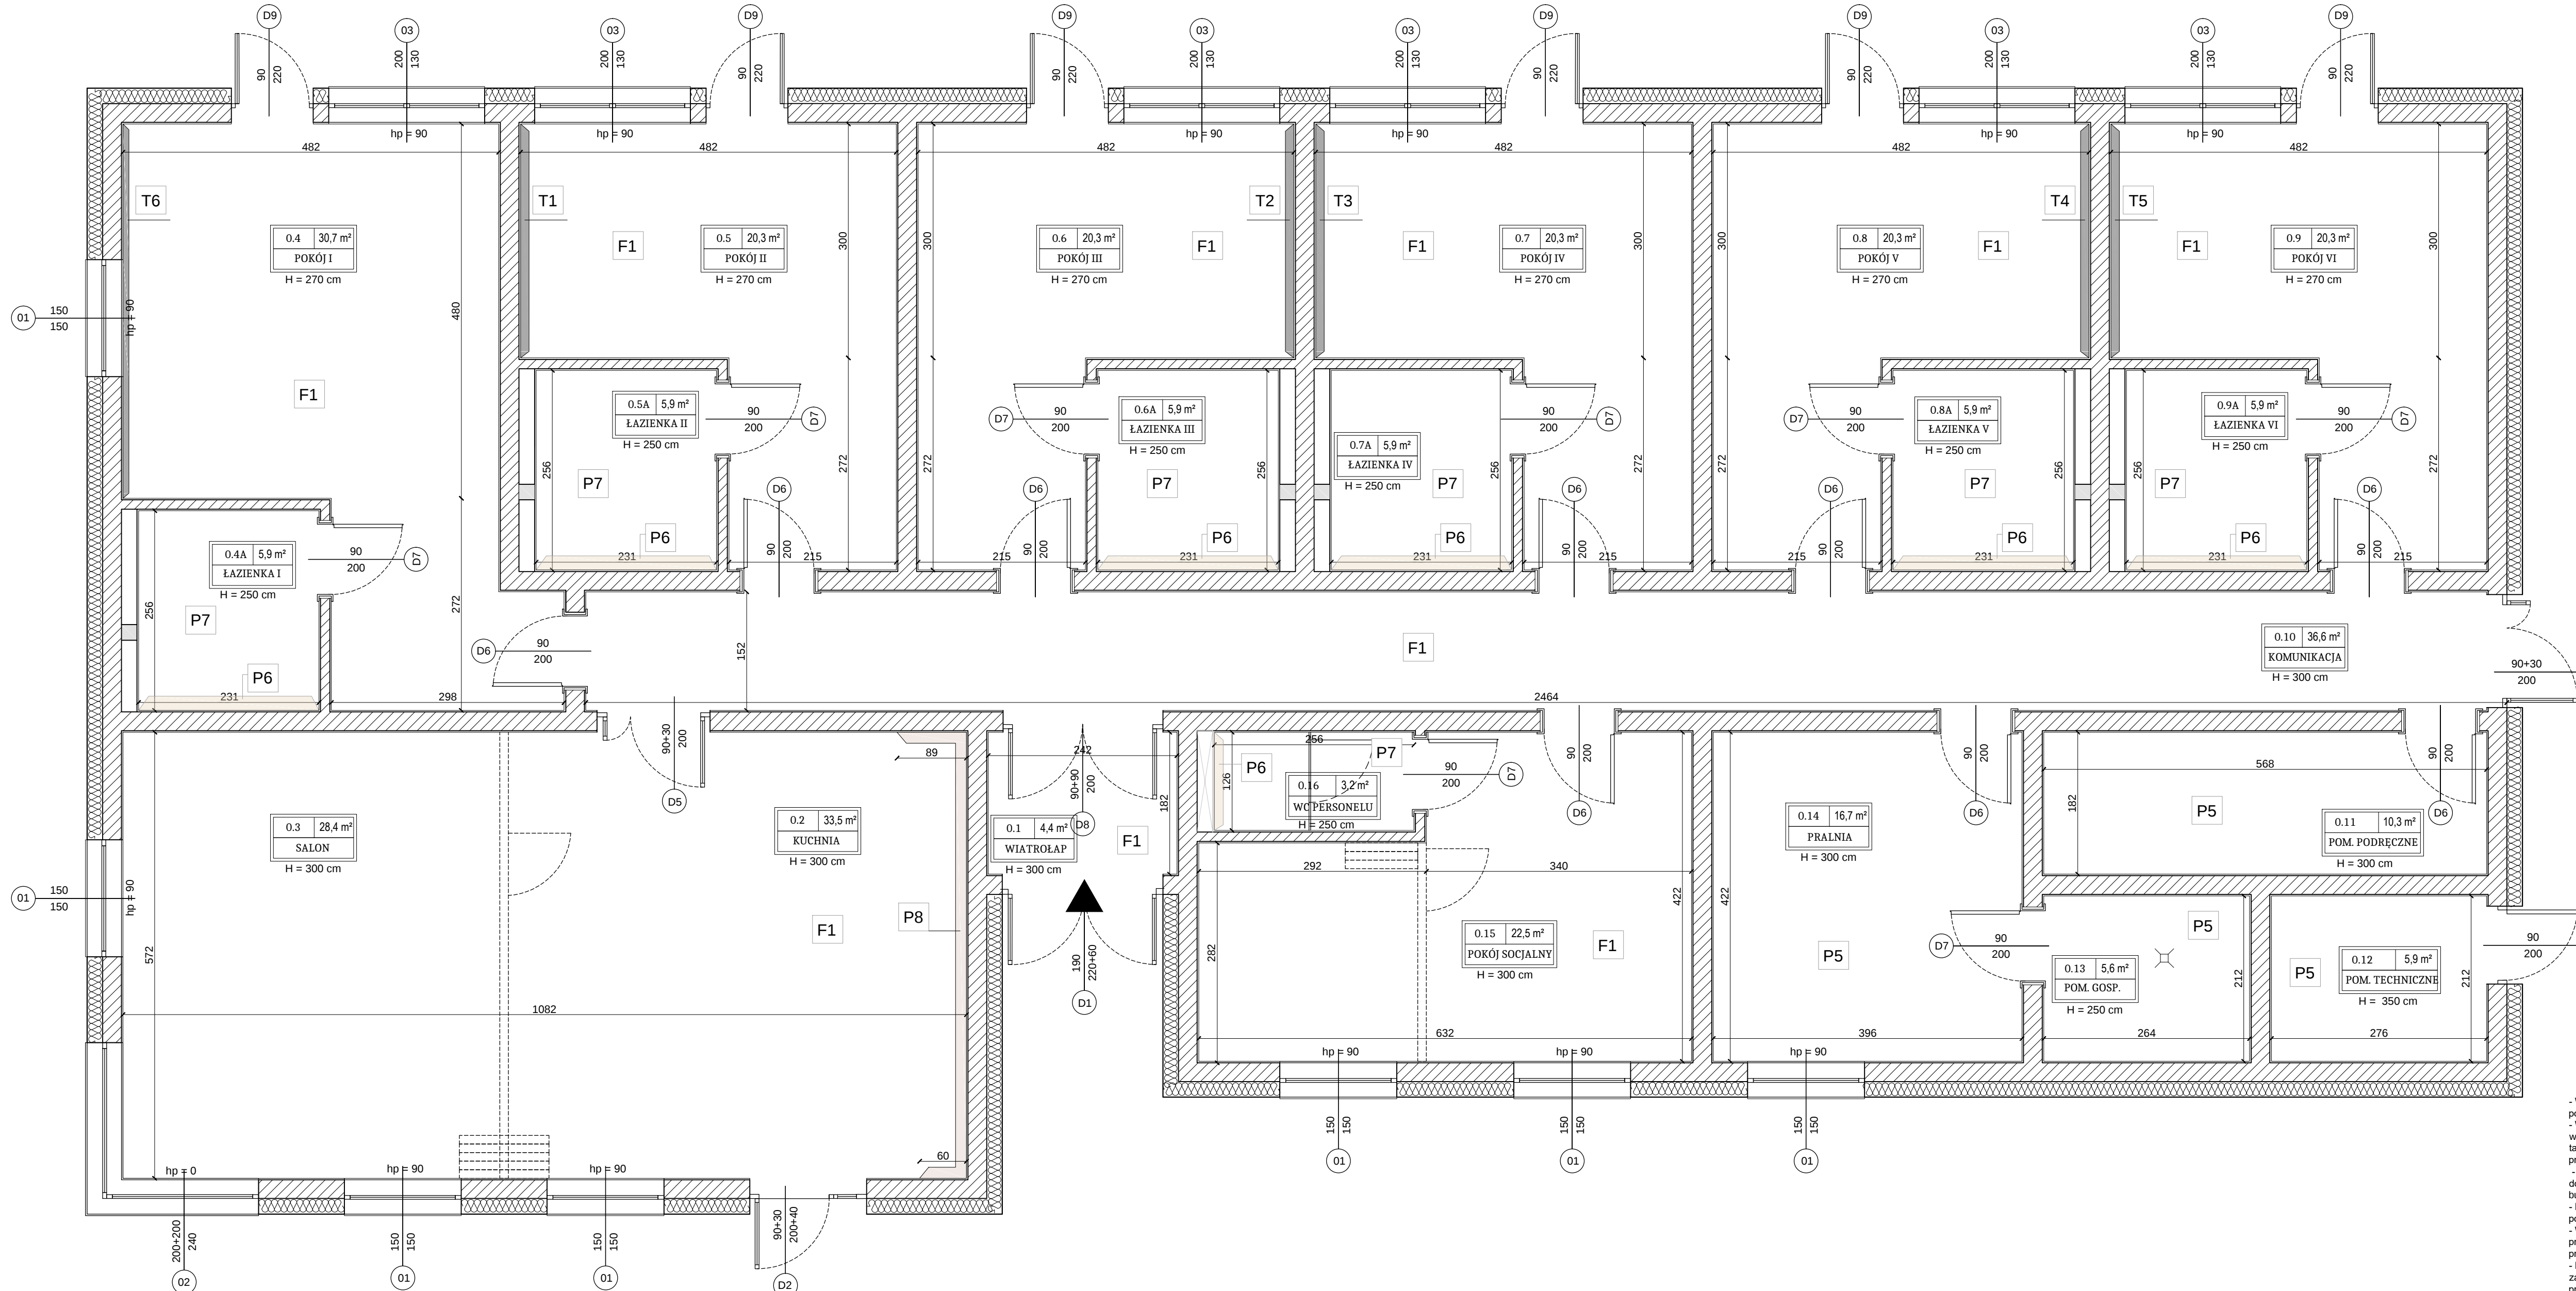

T1 (300x270cm, WINYLOWA STRUKTURALNA)



T2 (300x270cm, WINYLOWA STRUKTURALNA)



T3 (300x270cm, WINYLOWA STRUKTURALNA)



T4 (300x270cm, WINYLOWA STRUKTURALNA)



T5 (300x270cm, WINYLOWA STRUKTURALNA)




T6 (300x270cm, WINYLOWA STRUKTURALNA)



FARBA SUFITOWA: farba w kolorze białym RAL 9003

F1 FARBA ŚCIENNA: Np.  
- NCS S 1505-Y50R  
- NCS S 2005-Y50R


P5 GRES - 60x120cm  
KOŁCZ: biały, wykończenie matowe,  
rektyfikowany, I gatunek, układany w pionie do  
wysokości 240cm powyżej farba biała RAL 9003

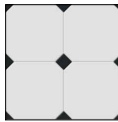


P6 GRES porcelanowy - 60x120cm  
wielokolorowy, wykończenie matowe,  
rektyfikowany, I gatunek, układany w pionie na  
pełną wysokość pomieszczenia



P7 GRES - 60x120cm,  
imitacja kamienia, wykończenie matowe,  
rektyfikowany, I gatunek, układany w pionie na  
pełną wysokość pomieszczenia

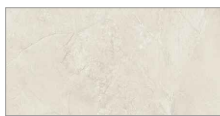

P8 GRES - 33.15x33.15cm,  
wyrazisty wzór, wykończenie matowe,  
rektyfikowany, I gatunek, fartuch między szafkami  
kuchennymi dolnymi, a górnymi.

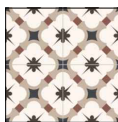

#### UWAGA!

- Wykonawca zobowiązany jest do weryfikacji wymiarów pomieszczeń, urządzeń mebli.
- Wykonawca zobowiązany jest do każdorazowego sprawdzenia wymiaru podanego w projekcie z wymiarem w stanie rzeczywistym, a także do zapoznania się z warunkami gwarancyjnymi montowanych produktów.
- Wykonawca podejmujący się wykonania usług, zobowiązany jest do przestrzegania obowiązujących zasad, przepisów prawa budowlanego.
- Przed zakupem wyposażenia wykonawca zobowiązany jest potwierdzić jego wybór z inwestorem / projektantem.
- Wszelkie konieczne zmiany muszą być wprowadzone w oparciu o przygotowany projekt tak, aby nie zaburzyć stylistyki przedstawionego wnętrza.
- Rodzaje podłóg wg. zestawienia (do potwierdzenia na etapie zakupu z inwestorem i projektantem). Wykonawca zobowiązany jest przedstawić próbki podłóg przed położeniem inwestorowi / projektantowi.
- Przed fugowaniem należy wykonać test fugi, a jej kolor dobrać z inwestorem / projektantem.
- Rysunki techniczne analizować z wizualizacjami

|   |   |                                            |            |
|---|---|--------------------------------------------|------------|
| Jednostka projektowa:   |   | FOTON OZE SP. Z O.O.                       |            |
|   |   | UL. KORFANTEGO 4B/11 76-200 SŁUPSK         |            |
| Tytuł rysunku:   |   | OKŁADZINY ŚCIENNE                          |            |
| Nazwa obiektu budowlanego:   |   |                                            |            |
| BUDYNEK ZAMIESZKANIA ZBIOROWEGO DLA POTRZEB MIESZKAŁNICTWA WSPOMAGANEGO I TRENINGOWEGO WRAZ Z NIEZBEDNĄ INFRASTRUKTURĄ TECHNICZNĄ ORAZ ZAGOSPODAROWANIEM TERENU |   |                                            |            |
| Adres obiektu budowlanego:   |   |                                            |            |
| DZIAŁKA: 203/3, 203/2; OBRĘB BÓRZYSZKOWY; GMINA LIPNICA   |   |                                            |            |
| IDENTYFIKATOR DZIAŁKI: 220105_2.0002.203/3, 220105_2.0002.203/2                                                                                                 |   |                                            |            |
| Inwestor:   |   | Gmina Lipnica                              |            |
|   |   | ul. Józefa Słomińskiego 19, 77-130 Lipnica |            |
| Projektant:   | mgr inż. arch. Joanna Winiak   |                                            | Podpis:    |
|   | uprawnienia budowlane do projektowania i kierowania robotami budowlanymi bez ograniczeń w specjalności architektura budowlana (nr POK.0000.00) |                                            |            |
| Sprawdzający:   | mgr inż. arch. Katarzyna Kowalczak   |                                            | Podpis:    |
|   | uprawnienia budowlane do projektowania bez ograniczeń w specjalności architektura budowlana (nr POK.0000.00)                                   |                                            |            |
| Asystent projektanta:   |   | inż. arch. Natalia Semmerling-Jankowska    |            |
|   |   | Podpis:                                    |            |
| DATA:   | SKALA:   | BRANŻA:                                    | FAZA:      |
| 17.01.2026 r.   | 1:50   | ARCHITEKTURA                               | PROJEKT AB |
|   |   |                                            | NR RYS:    |
|   |   |                                            | 10A        |