


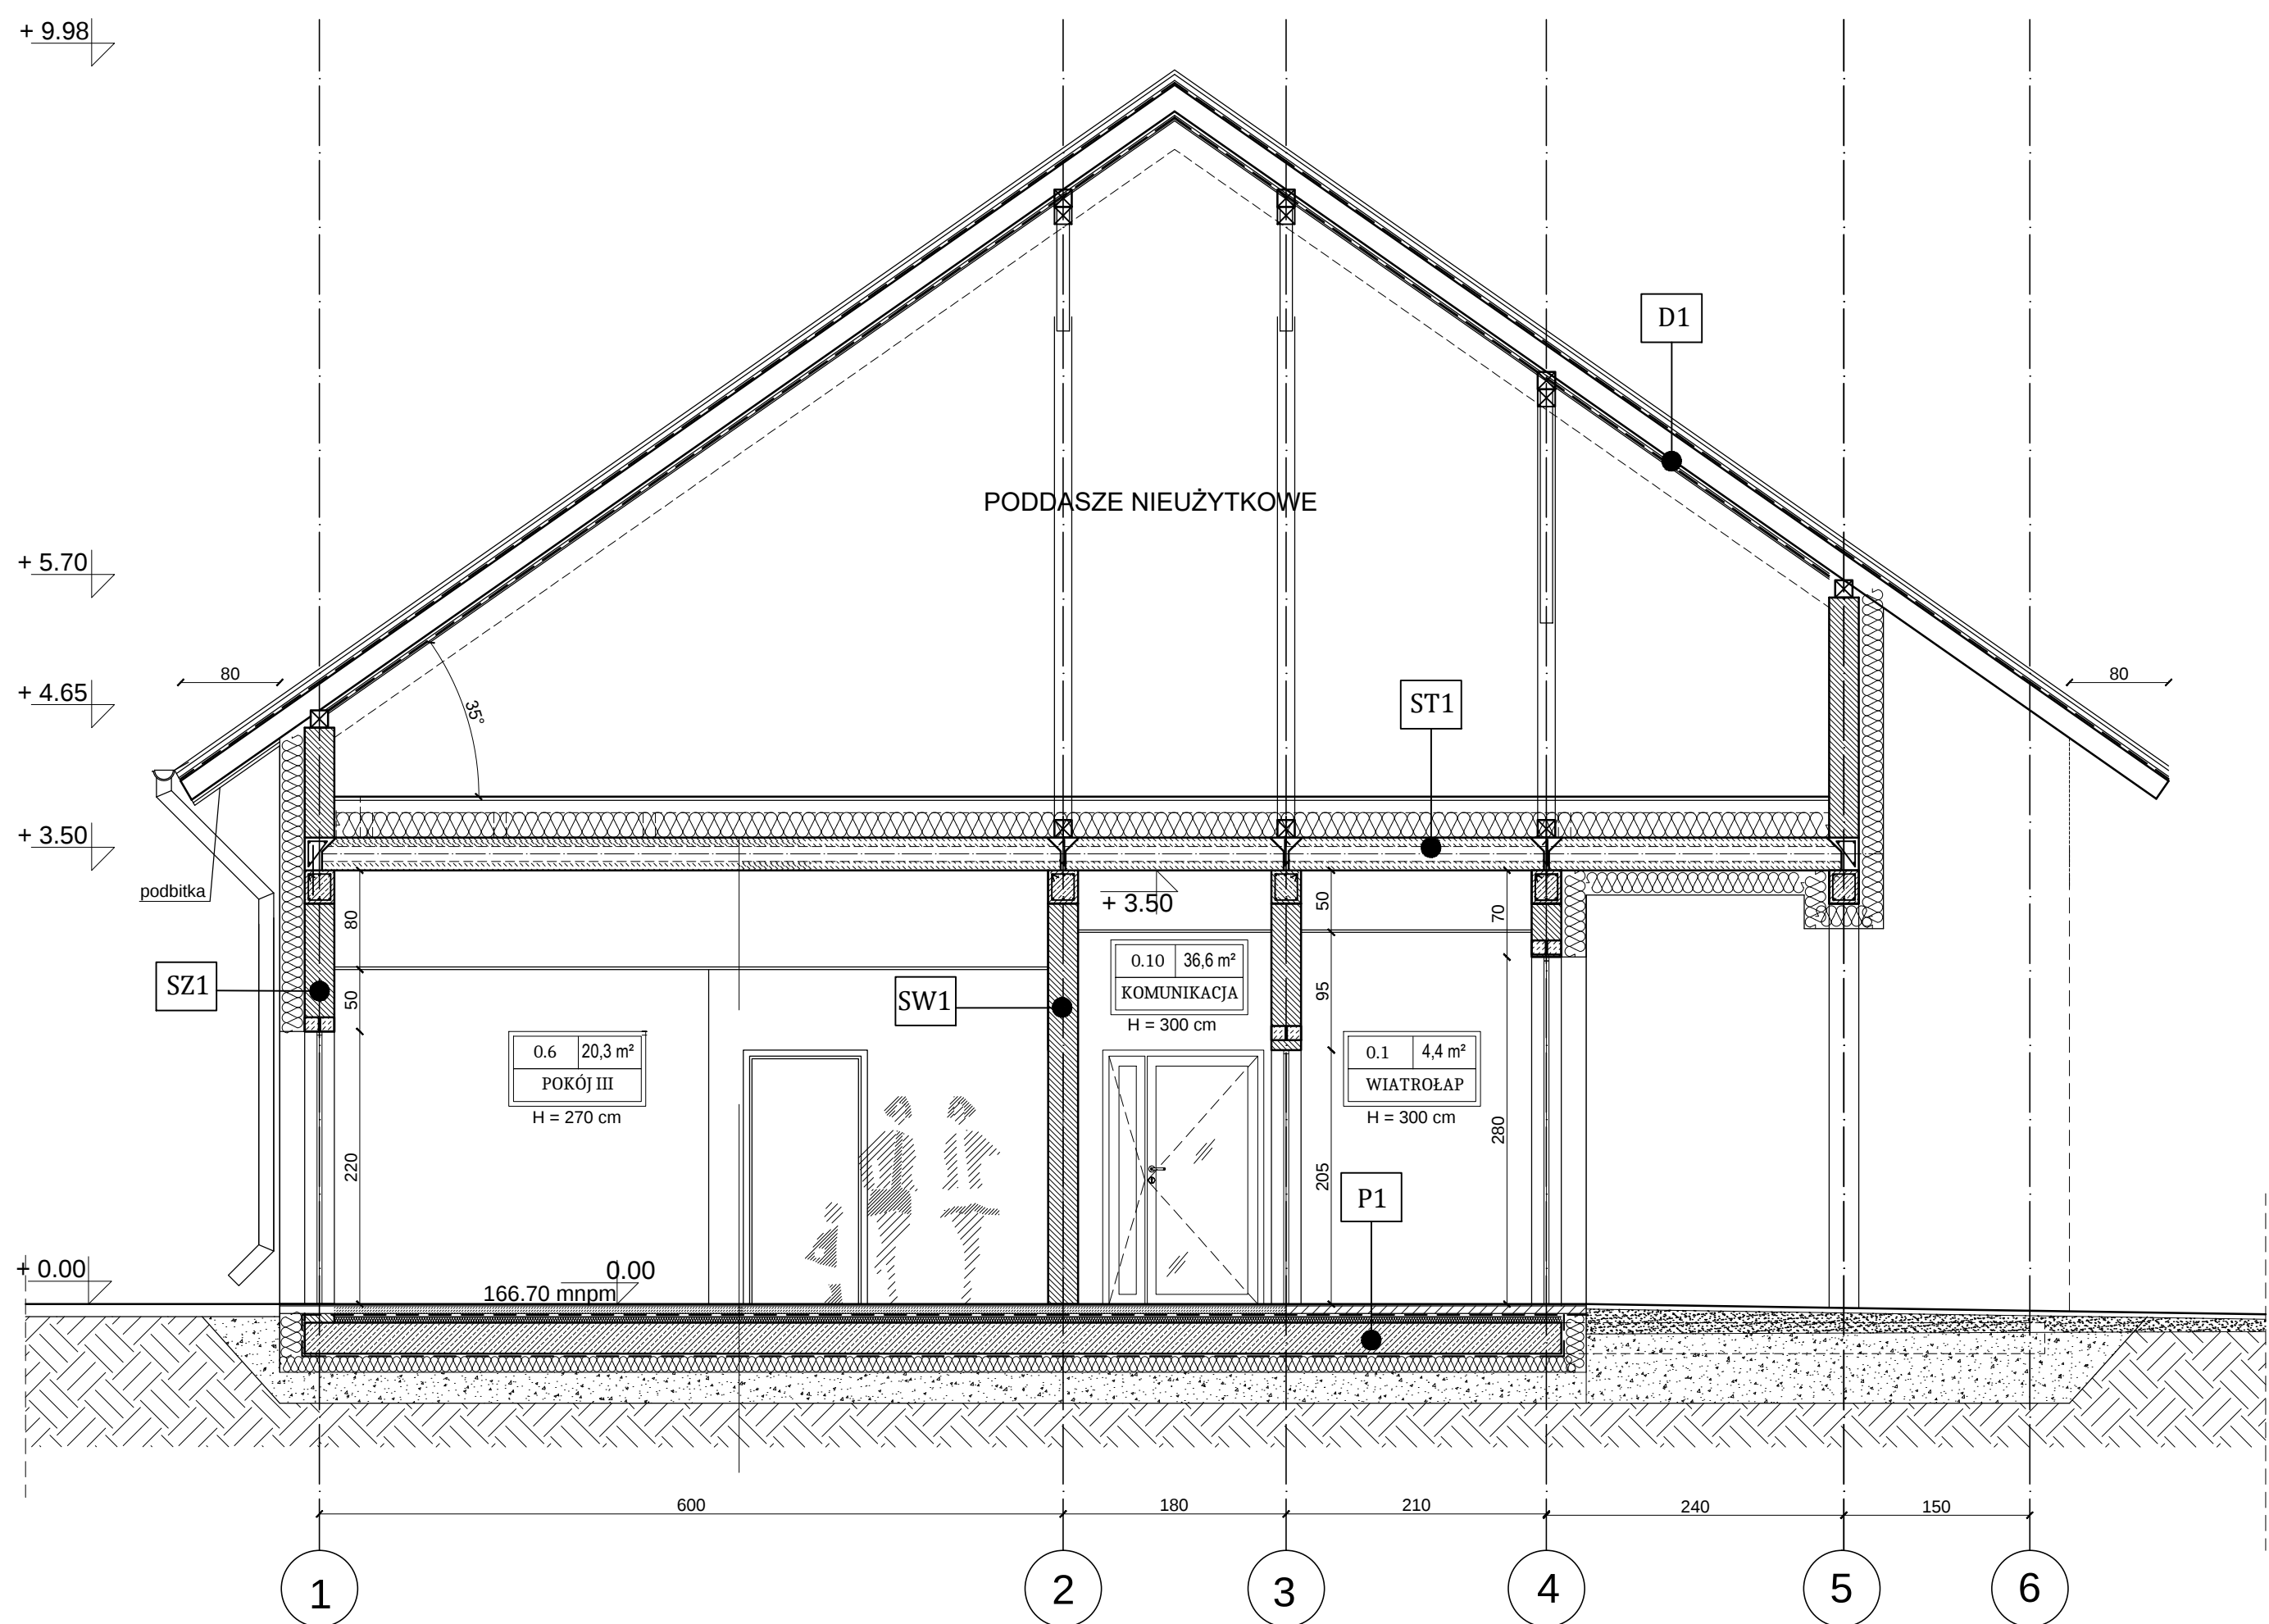

- płyta OSB NRO 32 mm
- wełna 20cm $\lambda=0,032$ W/mK
- **żelbetowa płyta**
- **przestrzeń sufitu podwieszanego**
- płyty gkfi NRO / płyty kasetonowe NRO 2x12,5 mm lub 1x20 mm

- dachówka ceramiczna
- łaty
- kontrłaty
- papa (NRO) / lub membrana dachowa (NRO)
- deskowanie
- konstrukcja dachu - drewno iglaste klejone C24 impregnowane przeciwogniowo do NRO i przeciwgrzybicznie

- warstwa wykończeniowa do 20 mm wg. pomieszczeń
- wylewka z ogrzewaniem podłogowym
- izolacja przeciwwilgociowa
- styropian EPS - 80 035 dach / podłoga (ułożony mijankowo w dwóch warstwach) (40+40)100 mm
- płyta fundamentowa
- izolacja przeciwwilgociowa
- styropian twardy wodoodporny $\lambda = 0,035 \text{ W/mK}$ 200 mm
- zagęszczona podsypka min. 300mm
- grunt rodzimy

- tynk gipsowo-wapienny 10 mm
- gazobeton gr. 240 mm
- tynk gipsowo-wapienny 10 mm

- tynk cienkowarstwowy, silikatowy barwiony w masie
- wełna mineralna 200mm $\lambda = 0,035 \text{ W/mK}$
- beton komórkowy typu YTONG gr. 240 mm
- tynk gipsowo-wapienny 10,0 mm

Numeracja projektu:		FOTON DZ NR 3 Z O.O.	
		UL. KORFAROWA 48/11 76-200 SŁUPSK	
Tytuł projektu:			
PRZEKROJ A-A, PRZEMOJ B-B			
Nazwa obiektu budowlanego:			
Adres obiektu budowlanego:			
DZIAŁKA: 30/23, OBRĘB BORSZYSZKOWO, GMINA LIPINA IDENTYFIKATOR DZIAŁKI: 32005.0.2002.2/3, 32005.0.2002.2/3/2			
Inwestor:		Gmina Lipina ul. Józefa Stomskiego 17, 77-130 Lipina	
Sprawdzający:		mgr inż. inż. Katarzyna Koralewska uprawniona budowlana do projektowania bez ograniczeń w specjalności architektura 506/POD/2019, 2013	
Asystent projektanta:		inż. arch. Natalia Semmerling-Jankowska	
		Podpis:	
DATA:	SKALA:	TYTUŁ:	BRUKA:
17.01.2026 r.	1:50	ARCHITEKTURA	PROJEKT AB
			3A